


VZOROVÝ PŘÍČNÝ ŘEZ SE STOŽÁRY VO (1:100):

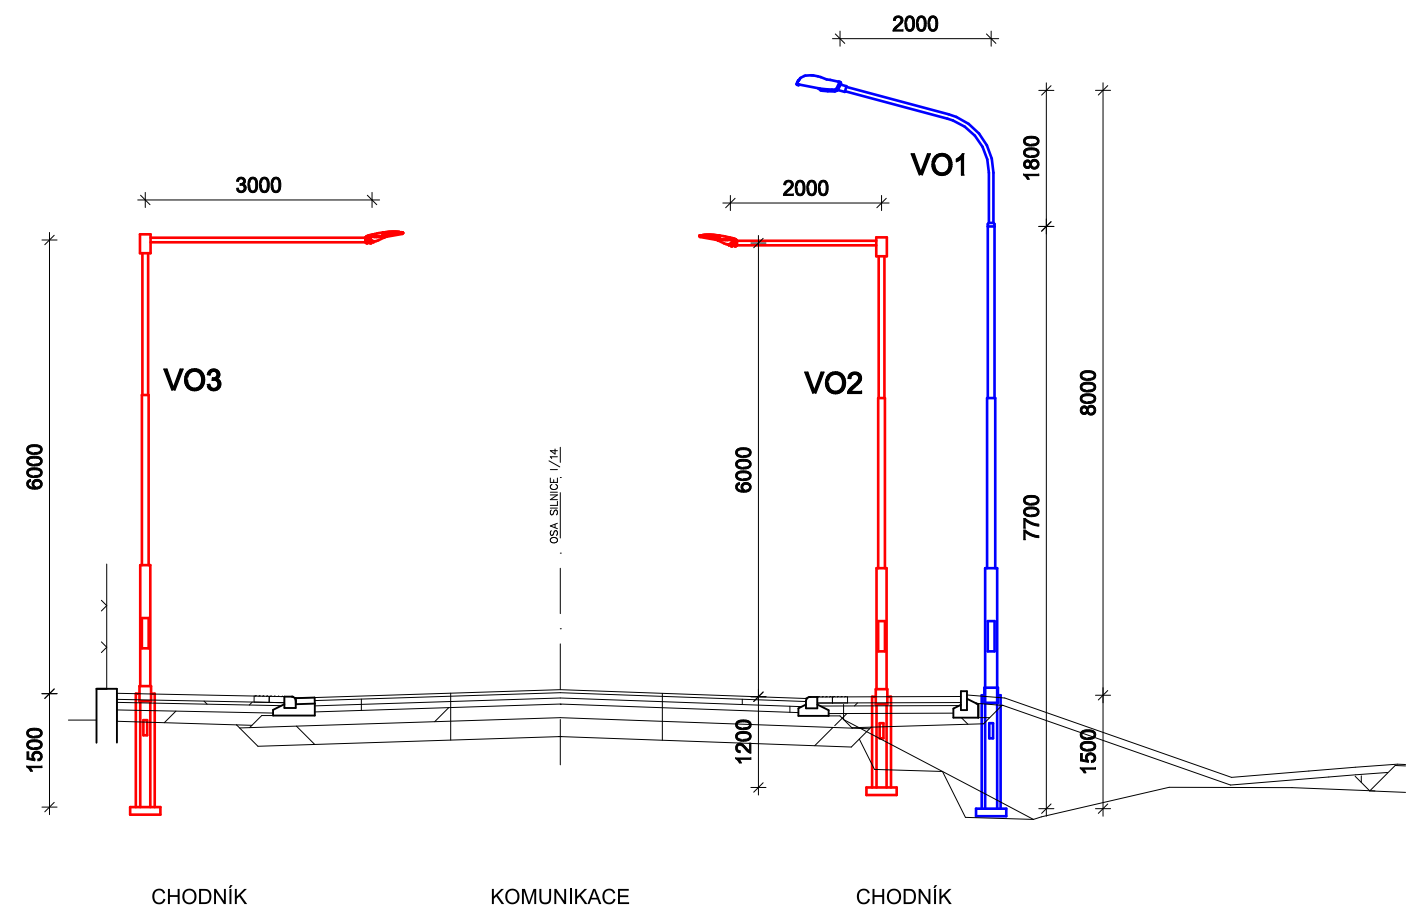

LEGENDA SVÍTIDEL:

- sestava svítidla VO1

- silniční svítidlo - zdroj sodíková výbojka 100W
  - ocelový obloukový výložník, délka vyložení 2.0m, žárový pozink
  - silniční ocelový třístupňový stožár 7.7m, s ocelovou manžetou, 159mm-108mm-89mm, žárový pozink
  - stožárová svorkovnice pro AI kabel, 1 pojistka,
- svítidlo 8m nad terénem


sestava svítidla VO2

- svítidlo pro nasvětlení přechodu pro chodce - zdroj LED 54W, 7000lm, úhel naklonění 15°, úhel natočení 10°
  - + přepětová ochrana, typ 3, do svítidla, popř. zasunout do výložníku
  - ocelový rovný výložník, délka vyložení 2.0m, žárový pozink
  - silniční ocelový třístupňový stožár 7.2m, s ocelovou manžetou, 133mm-108mm-89mm, žárový pozink
  - stožárová svorkovnice pro AI kabel, 1 pojistka, přepětová ochrana na DIN lištu, typ 1+2, zapojení 1+1
- svítidlo 6m nad terénem

sestava svítidla VO3

- svítidlo pro nasvětlení přechodu pro chodce - zdroj LED 54W, 7000lm, úhel naklonění 15°, úhel natočení 10°
  - + přepětová ochrana, typ 3, do svítidla, popř. zasunout do výložníku
  - ocelový rovný výložník, délka vyložení 3.0m, žárový pozink
  - silniční ocelový třístupňový stožár 7.5m, s ocelovou manžetou, 159mm-133mm-114mm, žárový pozink
  - stožárová svorkovnice pro AI kabel, 1 pojistka, přepětová ochrana na DIN lištu, typ 1+2, zapojení 1+1

VZOROVÉ ŘEZY VÝKOPEM (1:20):

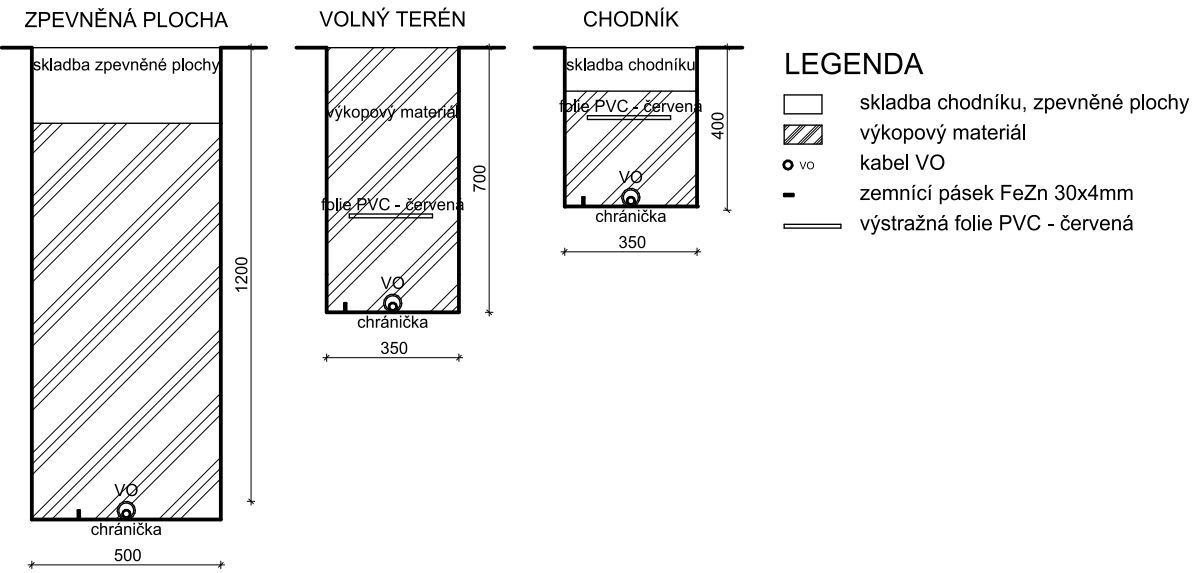

HLAVNÍ PROJEKTANT		ODPOVĚDNÝ PROJEKTANT		VYPRACOVAL	
DiK Janák, s.r.o.		Ing. Miroslav Podlipný		Lukáš Jirásek	
INVESTOR	Město Vrchlabí, Zámek čp.1, Vrchlabí			ZAKÁZKA	007/19
MÍSTO	Vrchlabí, kraj Královéhradecký			DATUM	Květen 2019
AKCE	VRCHLABÍ, UL. VALTEŘICKÁ PŘECHOD PRO CHODCE			STUPEŇ	DUR+DSP
				FORMÁT	2 A4
PŘÍLOHA	VEŘEJNÉ OSVĚTLENÍ Vzorový příčný řez se stožáry VO			MĚŘÍTKO 1:100 (1:20)	D.1.4.2b