

KATASTRÁLNÍ ÚZEMÍ  
DRUH POVRCHU ÚZEMÍ  
VZDÁLENOST SMĚROVÝCH LOMŮ A OBJEKTŮ (M)  
OZNAČENÍ VRCHOLOVÝCH BODŮ

ZÚ	VRCHLABÍ	KÚ
	ASFALT	
	15,0	

PODÉLNÝ PROFIL VODOVODU  
VODOVODNÍ ŘAD "V-1", UL.J.ŠÍRA, VRCHLABÍ

M 1:250/100

HLOUBKA VÝKOPŮ (M)


KOTY NIVELETY DNA

KOTY TERÉNU

SROVNÁVACÍ ROVINA

STANIČENÍ V KM, V M

SKLON (promile), DÉLKA (m)  
DN (mm), MATERIÁL, DÉLKA (m)  
ULOŽENÍ

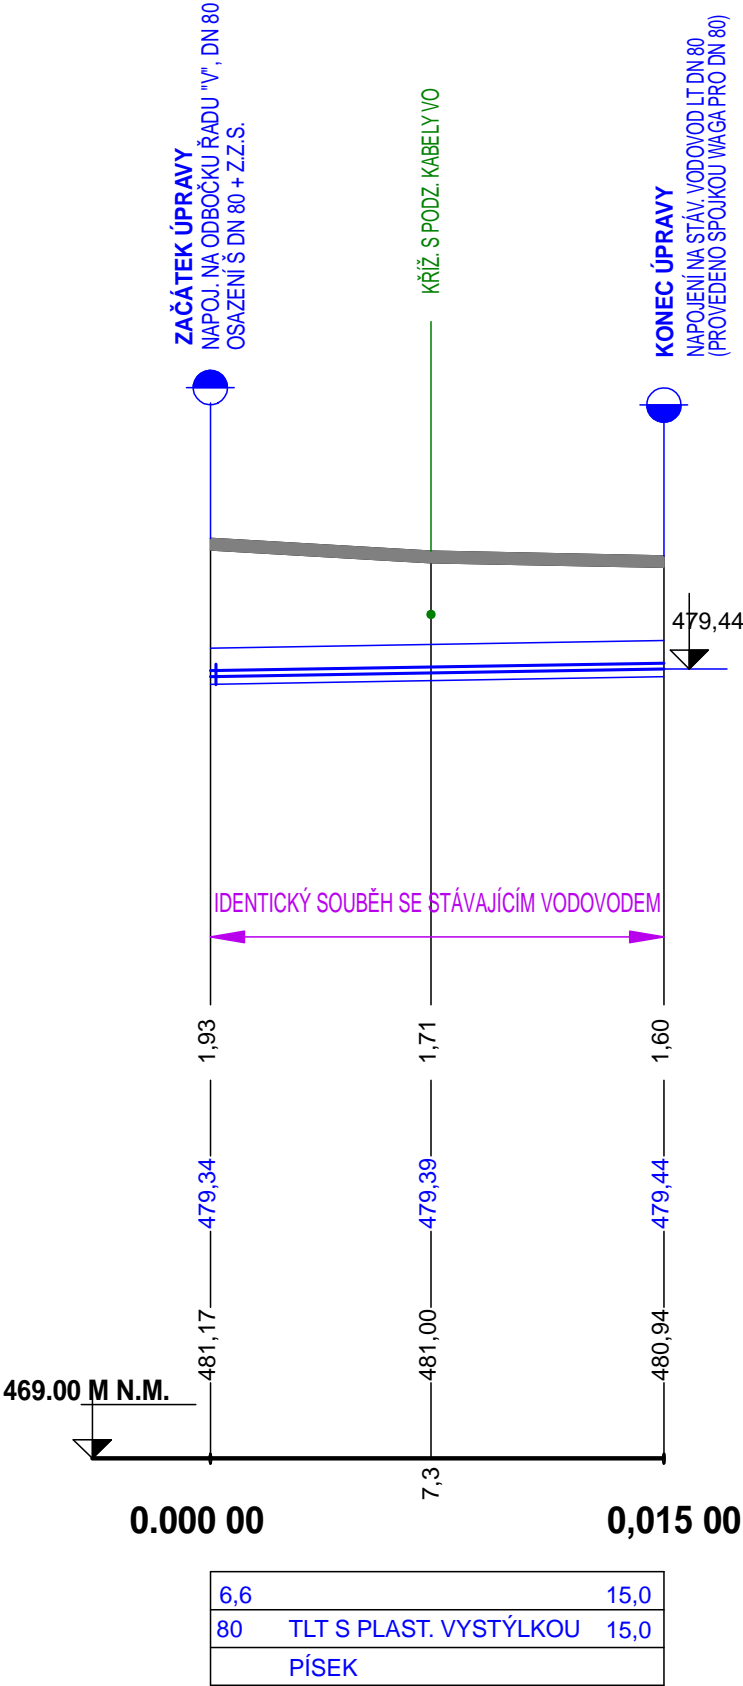

plocha výkopu  
26,5 m2

INVESTOR:  RIVERSIDE VRCHLABÍ S.R.O., KOŘENSKÉHO 1107/15, PRAHA 5, SMÍCHOV			<div>ing.Aleš Kreisl</div> <div>PROJEKTY VODOHOSPODÁŘSKÝCH STAVEB</div> <div>Fügnerova 42, Vrchlabí</div>		
MÍSTO:  VRCHLABÍ, UL. J.ŠÍRA					
ČÍSLO ZAKÁZKY:	STUPEŇ:  DSP/DPS	VYPRACOVAL:  PETRA PAULÍČKOVÁ	PROJEKTANT:  ING.ALEŠ KREISL	DATUM:  03/2021	MĚŘÍTKO:  1:250/100
AKCE:  OPRAVA VODOVODNÍHO ŘADU V UL. J.ŠÍRA VE VRCHLABÍ					ČÍSLO PŘÍLOHY:  D.2.b.3
PŘÍLOHA:  PODÉLNÝ PROFIL VODOVODU "V"					