


ULOŽENÍ POTRUBÍ VODOVODU - TLT 100 RESP. 80

M 1:20

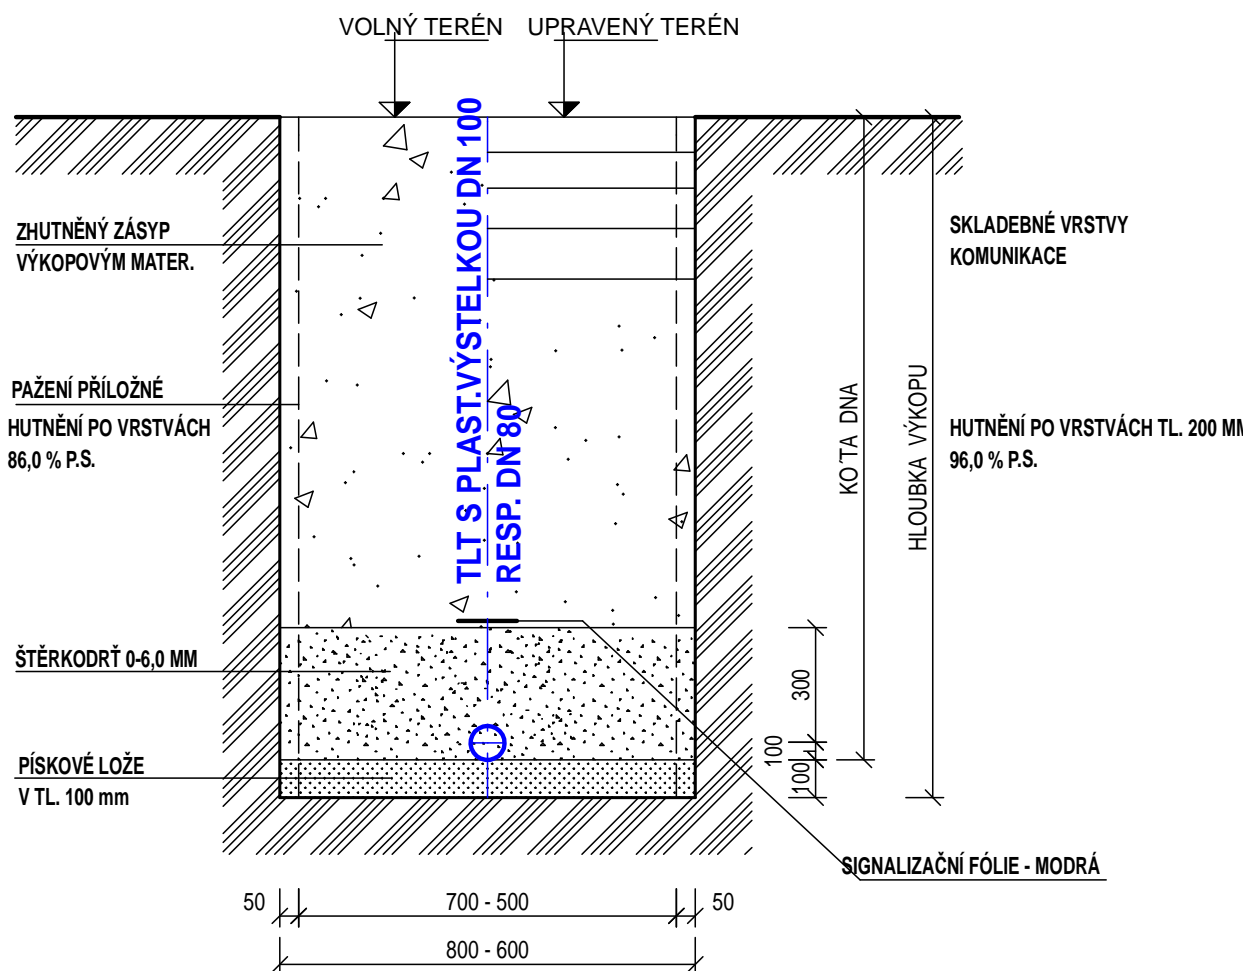

INVESTOR:

RIVERSIDE VRCHLABÍ S.R.O., KOŘENSKÉHO 1107/15, PRAHA 5, SMÍCHOV

MÍSTO:

VRCHLABÍ, UL. J. ŠÍRA

ČÍSLO ZAKÁZKY:

STUPEŇ:

DSP/DPS

VYPRACOVAL:

PETRA PAULÍČKOVÁ

PROJEKTANT:

ING.ALEŠ KREISL

DATUM:

03/2021

MĚŘÍTKO:

1:20

AKCE:

OPRAVA VODOVODNÍHO ŘADU V UL. J.ŠÍRA VE VRCHLABÍ

PŘÍLOHA:

VZOROVÝ PŘÍČNÝ ŘEZ

ing.Aleš Kreisl

PROJEKTY VODOHOSPODÁŘSKÝCH STAVEB

Fügnerova 42, Vrchlabí

ČÍSLO PŘÍLOHY:

D.2.b.4