


KLADÉČSKÉ SCHEMA PRO VODOVODY V UL. DUKELSKÉ A ŠKOLNÍ

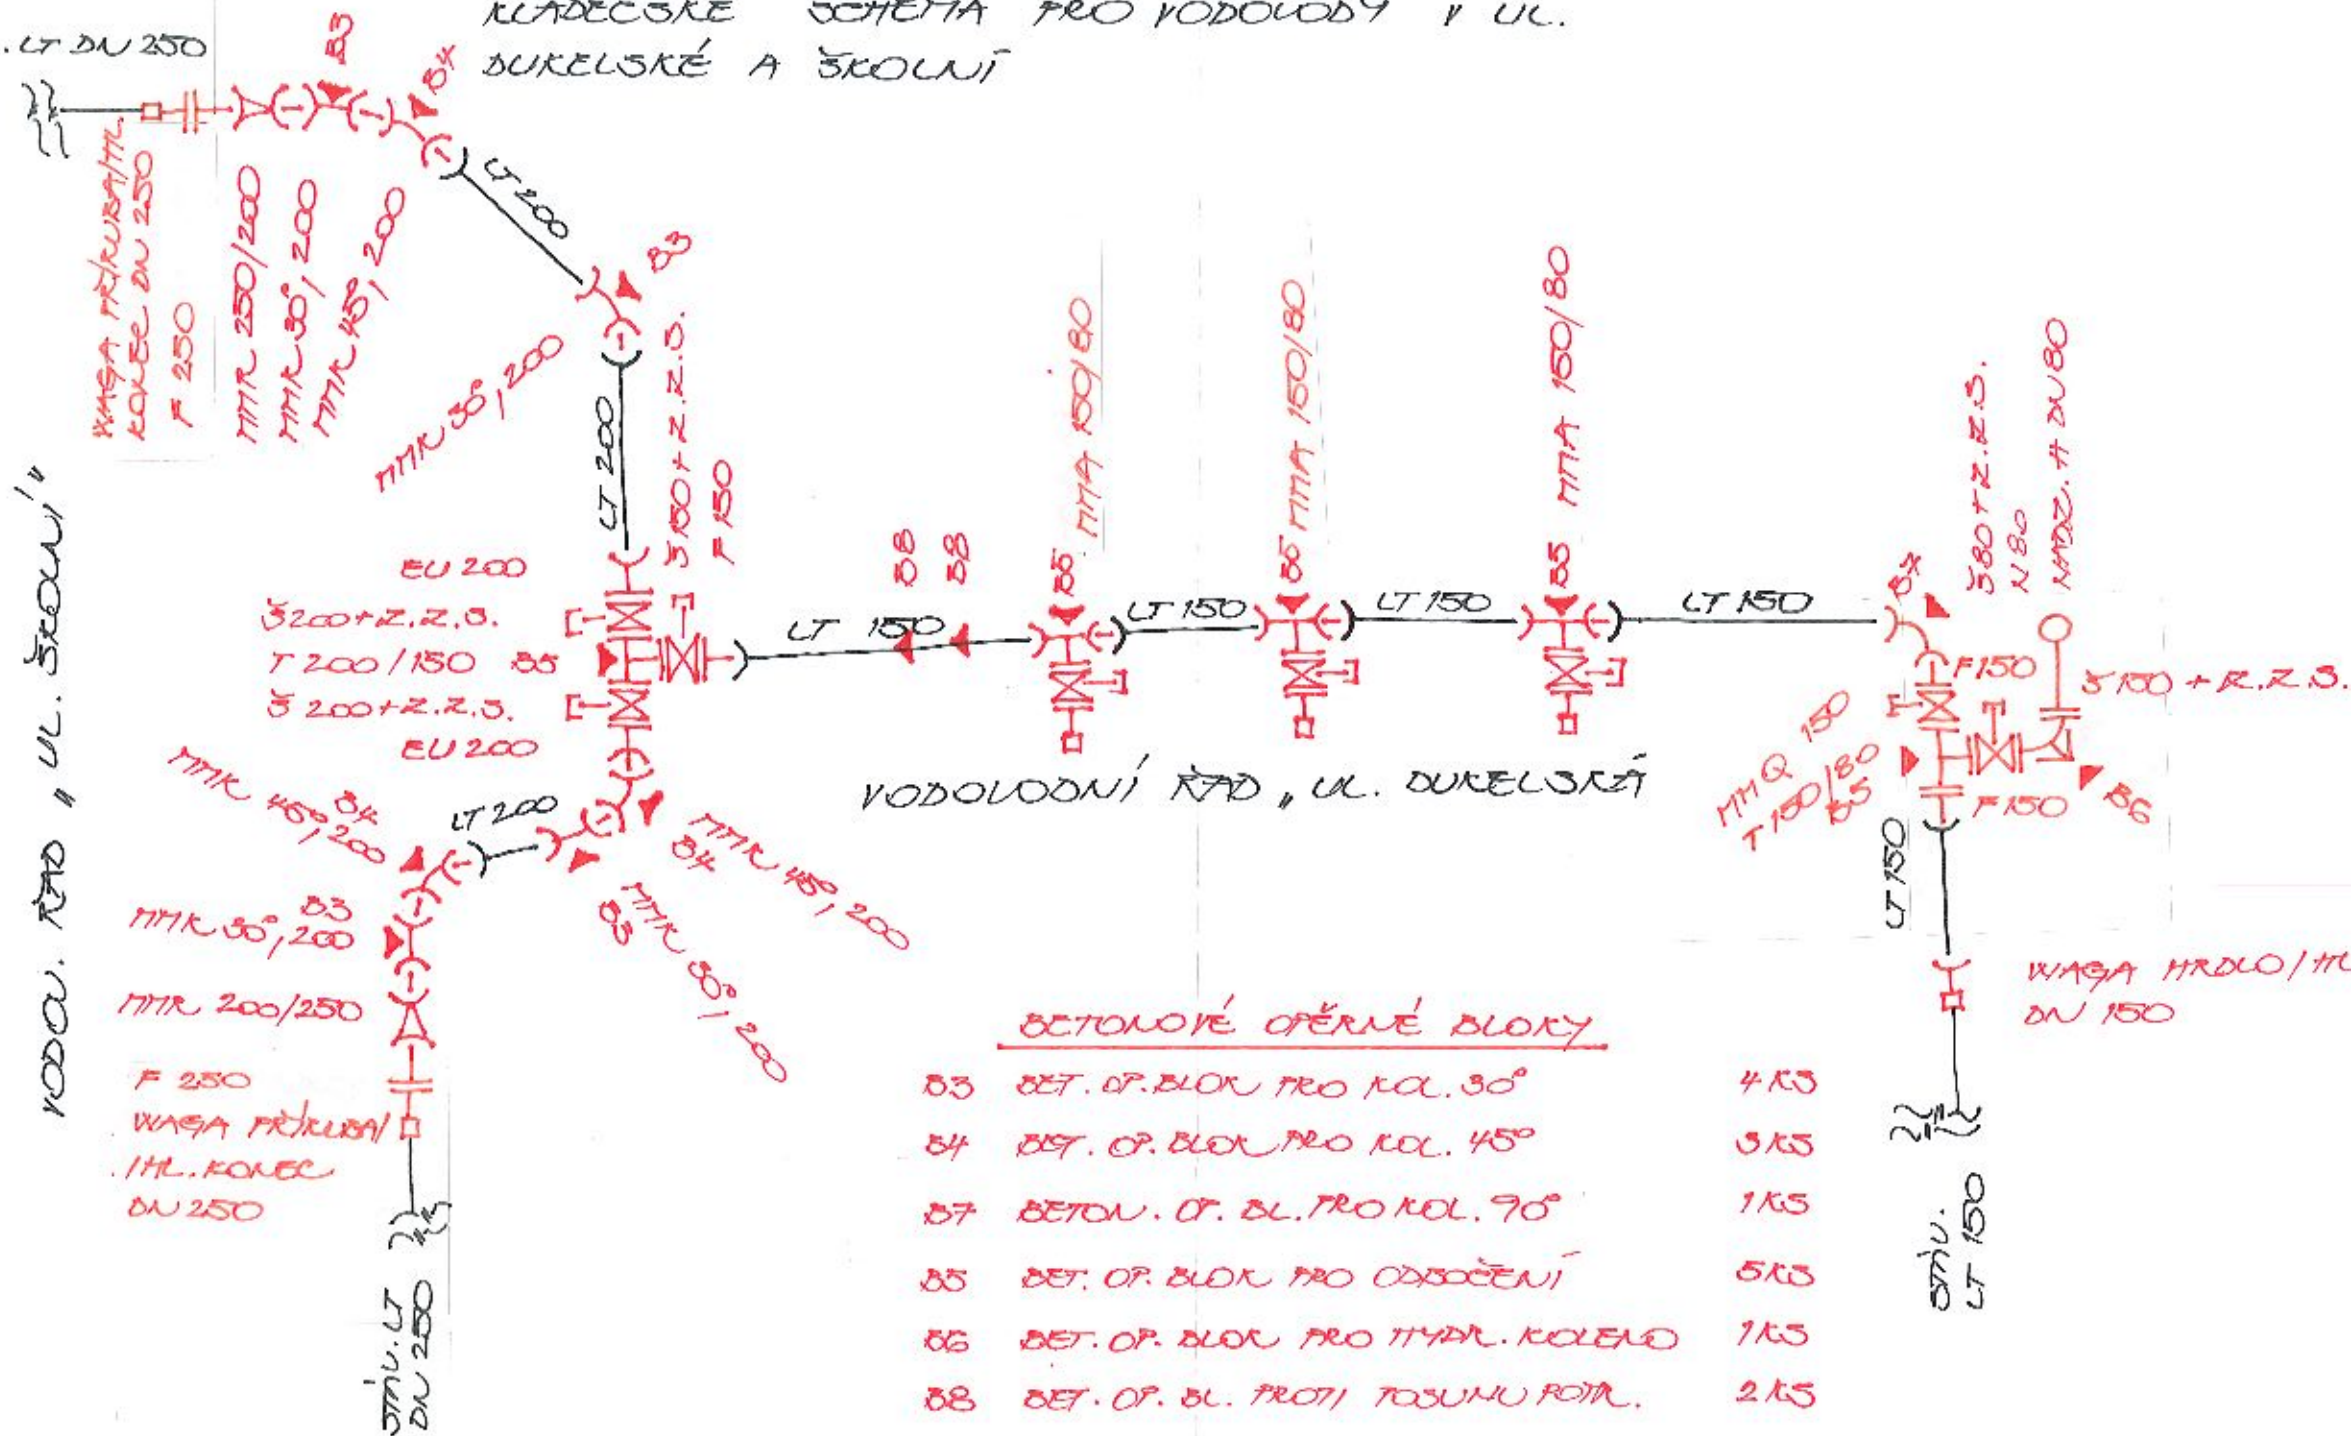

BETONOVÉ OPĚRNÉ BLOKY

03	BET. OP. BLOK PRO KOL. 30°	4 KS
04	BET. OP. BLOK PRO KOL. 45°	3 KS
07	BETON. OP. BL. PRO KOL. 90°	1 KS
05	BET. OP. BLOK PRO ODBOČENÍ	5 KS
06	BET. OP. BLOK PRO HYDR. KOLENO	1 KS
08	BET. OP. BL. PROTI TOSUNU POTR.	2 KS

INVESTOR:		ing. Aleš Kreisl PROJEKTY VODOHOSPODÁŘSKÝCH STAVEB Fügnerova 42, Vrchlabí			
MĚSTO VRCHLABÍ, ZÁMEK Č.P.1, 543 01 VRCHLABÍ					
MÍSTO:					
LIŠCÍ KOPEC					
ČÍSLO ZAKÁZKY:	STUPEŇ:	VYPRACOVAL:	PROJEKTANT:	DATUM:	MĚŘITKO:
	DSP+DPS	ING.ALEŠ KREISL	ING.ALEŠ KREISL	02/2020	
AKCE:					ČÍSLO PŘÍLOHY:
OPRAVA A ÚPRAVA VODOVODU - LIŠCÍ KOPEC, VRCHLABÍ					
PŘÍLOHA:					
KLADÉČSKÉ SCHEMA (ULICE DUKELSKÁ A ŠKOLNÍ)					D.1.7