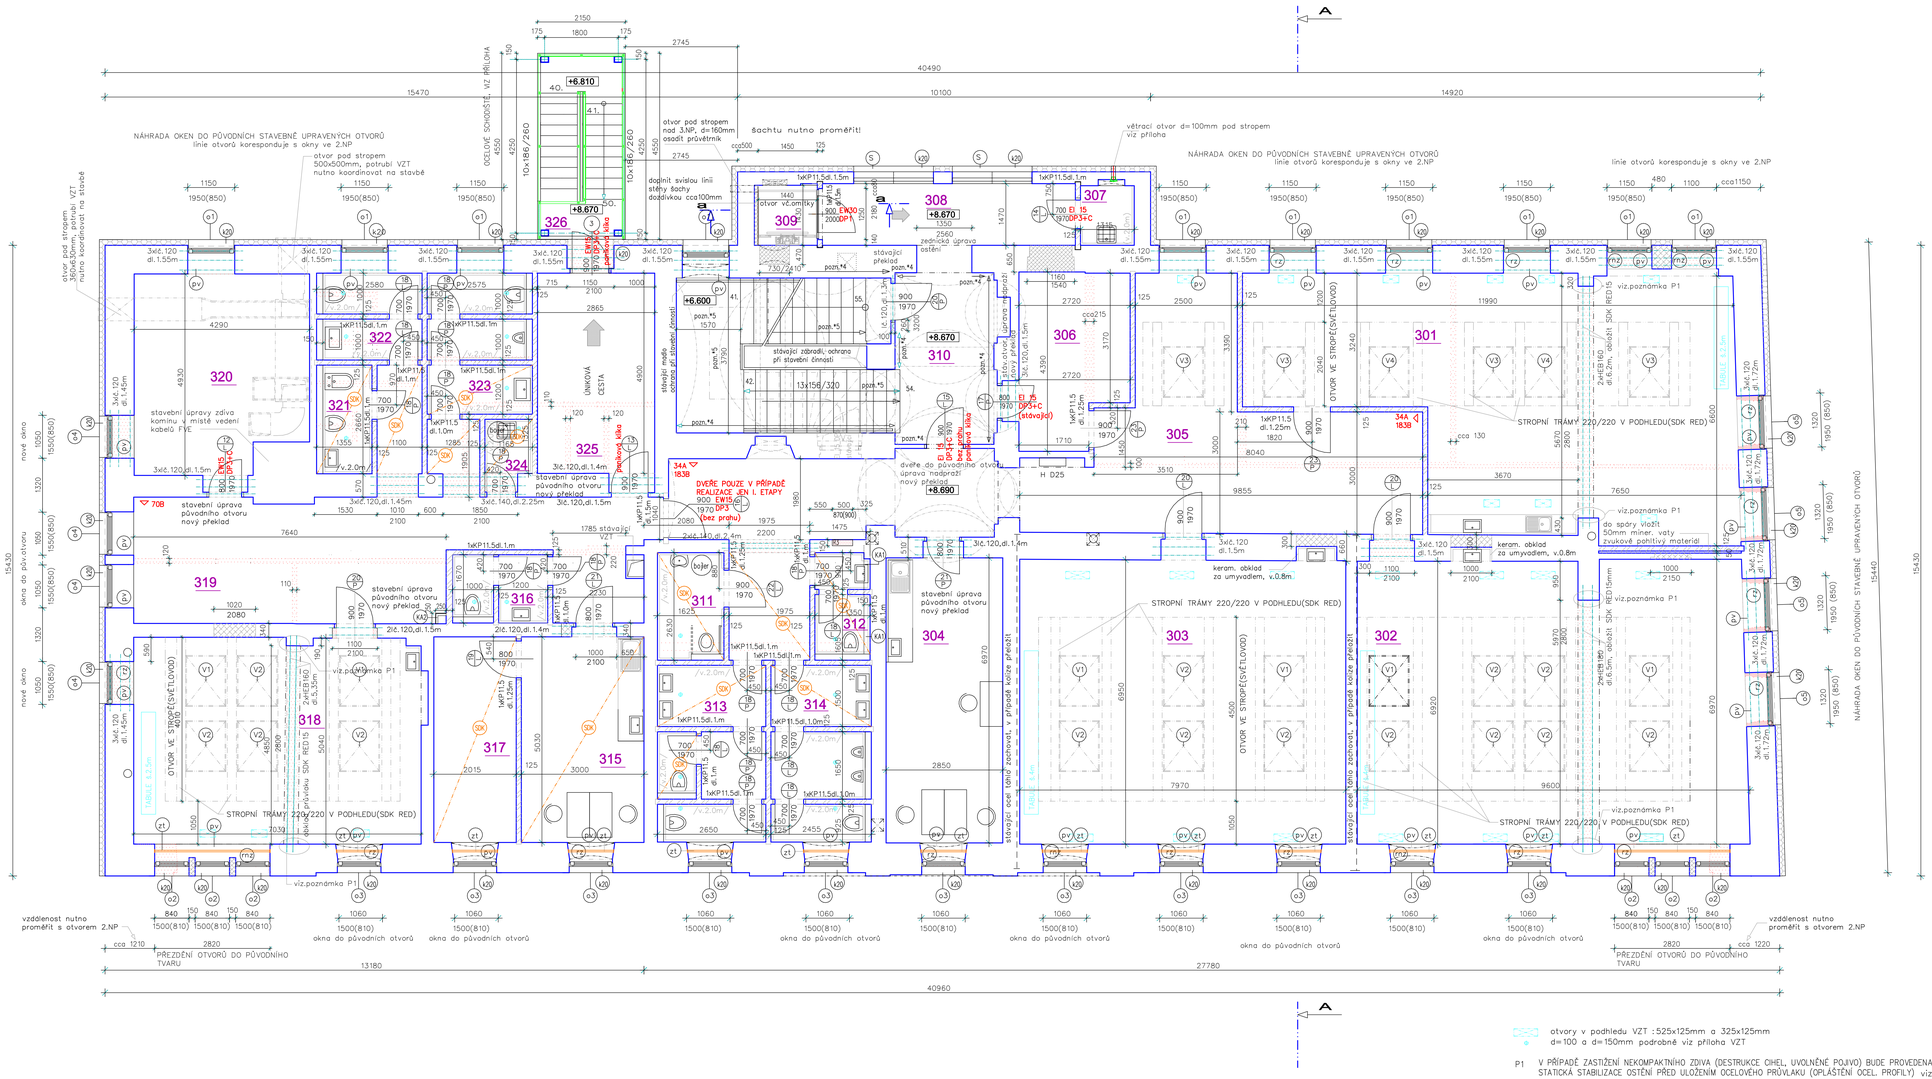

LEGENDA MÍSTNOSTÍ

M. Č.	ÚČEL UŽÍVÁNÍ	PLOCHA m2 / m3	PODLAHA	STĚNY	STROP
301	UČEBNA DRUŽINY I. (23 dětí)	63.07 / 191	P1 PVC *3	ŠTUK.OMÍTKA *6*1	SDK – RED *2
302	UČEBNA DRUŽINY II. (24 dětí)	65.90 / 197	P1 PVC *3	ŠTUK.OMÍTKA *6*1	SDK – RED *2
303	UČEBNA DRUŽINY III. (20 dětí)	56.36 / 169	P1 PVC *3	ŠTUK.OMÍTKA *6*1	SDK – RED *2
304	DENNÍ MÍSTNOST PED. DOZORU	20.29	P1 PVC *3	ŠTUK.OMÍTKA	SDK – RED
305	CHODBA	52.83	P1 PVC *3	ŠTUK.OMÍTKA *6	SDK – RED
306	POHOTOVOSTNÍ ŠATNA	11.02	P1 PVC *3	ŠTUK.OMÍTKA *6	SDK – RED
307	ÚKLIDOVÁ MÍSTNOST	1.99	P3 KER. DLAŽBA	KER.OBKLAD v.2.0m	SDK – RED
308	CHODBA	9.51	P3 KER. DLAŽBA	KER.OBKLAD v.2.0m *6	SDK – RED
309	ZDVIHACÍ PLOŠINA	2.11		ŠTUK.OMÍTKA	SDK – RED
310	SCHODIŠTĚ, HALA	31.20	P4 KER. DLAŽBA *3	ŠTUK.OMÍTKA *6*4	ŠTUKOVÁ OMÍTKA
311	WC IMOBILNÍ	4.27	P2 KER. DLAŽBA	KER.OBKLAD v.2.0m	SDK – RED
312	WC PERSONÁL	3.55	P2 KER. DLAŽBA	KER.OBKLAD v.2.0m	SDK – RED
313	WC DÍVKY	10.91	P2 KER. DLAŽBA	KER.OBKLAD v.2.0m	SDK – RED
314	WC CHLAPCI	11.00	P2 KER. DLAŽBA	KER.OBKLAD v.2.0m	SDK – RED
315	KABINET ODBORNÉ VÝUKY	15.09	P1 PVC *3	ŠTUK.OMÍTKA	SDK – RED
316	WC PERSONÁL	3.67	P2 KER. DLAŽBA	KER.OBKLAD v.2.0m	SDK – RED
317	SKLAD ODBORNÉ UČEBNY	10.14	P1 PVC *3	ŠTUK.OMÍTKA	SDK – RED
318	ODBORNÁ UČEBNA (max.14 dětí)	35.31 / 105	P1 PVC *3	ŠTUK.OMÍTKA *6*1	SDK – RED *2
319	CHODBA	38.78	P1 PVC *3	ŠTUK.OMÍTKA	SDK – RED
320	TECHNICKÁ MÍSTNOST FV	20.02	P1 PVC *3	ŠTUK.OMÍTKA	SDK – RED
321	HYGIENICKÁ KABINA	3.59	P2 KER. DLAŽBA	KER.OBKLAD v.2.0m	SDK – RED
322	WC DÍVKY	5.16	P2 KER. DLAŽBA	KER.OBKLAD v.2.0m	SDK – RED
323	WC CHLAPCI	8.25	P2 KER. DLAŽBA	KER.OBKLAD v.2.0m	SDK – RED
324	ÚKLIDOVÁ MÍSTNOST	1.60	P2 KER. DLAŽBA	KER.OBKLAD v.2.0m	SDK – RED
325	ŠATNA	14.91	P1 PVC *3	ŠTUK.OMÍTKA *6	SDK – RED
326	ÚNIKOVÉ SCHODIŠTĚ	9.71			

*1 Na stěny (bez oken) bude aplikován(nalepen) akustický obklad, viz příloha– PROSTOROVÁ AKUSTIKA

*2 Na strop bude aplikován akustický obklad, viz příloha– PROSTOROVÁ AKUSTIKA

*3 PVC kvality zátěže min. 33. Vzorek bude odsouhlasen zadavatelem, Podlahová krytina včetně soklu v.min. 60mm

*4 Odstranění olejového nátěru ze stěn, odkrabat štukovou stěrku (100% plochy), poškozenou omítku včetně jádra (cca 60%) omítku doplnit – jádrová 60%plocha, štuková 100%

*5 Na schodišti doplnit keramickou dlažbu (vč. vyrovnávací stěrky, kotevního nátěru...), dlaždice schodišťové (nášlapná plocha protismyková) podstupnice hladká, obložit soklnastěně vč. lišt, výška cca 7cm nad hranu stupně) volit podobný odstín stávající dlažby(světlý), dlažbu i sokl doplnit i na podestách!
VZHLEDEM K NAVÝŠENÍ VÝŠKY PODLAHY 3.NP JE TŘEBA NAVÝŠIT STÁV. VÝŠKU SCHODIŠŤOVÝCH STUPŇŮ V RAMENI DO 3.NP. PŘED ZAPOČETÍM PRACÍ NA SCHODIŠTI TŘEBA PEČLIVĚ ROZPOČÍTAT SKUTEČNÉ NAVÝŠENÍ DLE VZNIKLÉ SITUACE NA STAVBĚ. NUTNO DODRŽET STEJNOU VÝŠKU STUPŇŮ V RAMENI!!

*6 Na chodby a do tříd bude na stěny aplikován ochranný nátěr do v.1.5m(syntetický email vč. penetračního nátěru) odstín dle výběru zadavatele

LEGENDA MATERIÁLŮ

- STÁVAJÍCÍ OBVODOVÉ ZDIVO Z KERAMICKÝCH CIHEL tl. 600 – 700mm
  OPRAVA ŠTUKOVÝCH PRVKŮ, PENETRACE, NÁTĚR
- STÁVAJÍCÍ OBVODOVÉ ZDIVO Z KERAMICKÝCH CIHEL tl. 600 – 700mm
  OPATŘIT ZATEPLOVACÍM SYSTÉMEM Z EPS 140MM
  STĚRKOVÁ PASTOVITÁ OMÍTKA NA PERLINKU DO TMELU
- DOZDÍVKY V OBVODOVÉM NEBO VNITŘNÍM ZDIVU
  CIHLY KERAMICKÉ, PLNÉ NA ZDÍCÍ MALTU M5
- PŘÍČKY Z KERAMICKÝCH PŘÍČKOVEK
  tl.115mm, např. POROTHERM 11.5
  na tenkovrstvou maltu
- BOURANÉ STĚNY, PŘÍČKY, NIKY

LEGENDA ZNAČENÍ A POZNÁMKY

(m) zatemňovací neprůhledná textilní roleta v kombinaci rolety proti slunečnímu svitu, mechanicky ovládaná, kotvená do ostění – 5ks
3x &2,8/v.1.5m, 2x1.1/1.5m, 2x1.2/1.95m – před realizací nutno ověřit jednotlivé otvory

(rz) textilní roleta proti slunečnímu svitu, mechanicky ovládaná, kotvená do ostění – 15ks
3x &1.2/v.1.95m, 4x1.3/1.95m, 1stře 2.8/1.5m, 6x&.1.1/v.1.5m,1x&.1.1/1.55m – před realizací nutno ověřit jednotlivé otvory

(pv) obklad vnitřních parapetů oken: dřevotřískový s horní krycí vrstvou laminátu, vč. lišt. světlý odstín
tl. 19mm, atypický rozměr dle skutečných rozměrů ostění, 31ks,cca 23m2

(kh) náhrada parapetů oken, plech hliníkový, odstín antracit
rozměry atyp. dle ostění, cca r.š. 320mm, dl.1.15m, ks: 11, s.š. cca320mm, dl.0.92m, ks: 6

(kp) náhrada parapetů oken v místě aplikace zateplovacího systému fasády
rozměry atyp. dle ostění, cca r.š. 370mm, dl.1.40m, ks: 4, r.š.cca 0.37m, dl.1.22m, ks: 14,
r.š. 370mm, dl.2.05,ks: 2, r.š. 750mm, dl.1.2m, ks: 1, hliníkový plech, odstín antracit

(KA1) opláštění potrubí kanalizace při podlaze,"kastlík"s.150mm, výška 300mm, dl.2.5m, SDK obložit keram.obkladem opláštění včetně revizního otvoru

(KA2) opláštění potrubí kanalizace na svislo, podél zdi "kastlík"250x250mm, výška 3.0m, SDKK opatřit natěrem opláštění včetně revizního otvoru

(SDK) snížený podhled SDK, podhled zavěsit do stropních trámů, snížit o úroveň potrubí zdravotechniky cca o200mm podhled SDK RED 15mm včetně revizních otvorů, celkem snížený podhled 64m2

± 0,000 = 486.91

ZODP.PROJEKTANT ING. CHALOUPSKÝ	VYPRACOVAL M. BARTOŠOVÁ	KONTROLOVAL ING. CHALOUPSKÝ	Ing. Jan CHALOUPSKÝ Projekty, průzkumy a posudky st. U NÁDRAŽÍ 539 Trutnov
INVESTOR: MĚSTO VRCHLABÍ, ZÁMEK č.p.1, 543 01 VRCHLABÍ			FORMÁT A4
AKCE: Vrchlabí, Krkonošská ul. č.p. 272 Rekonstrukce objektu, vestavba družiny a snížení energetické náročnosti objektu. Projekt pro provedení stavby			DATUM 06/2023
			ÚČEL DPS
			ČÍS.ZAK. 604/2/23
			MĚŘÍTKO 1 : 50
OBSAH: PŮDORYS 3.NP			Č. VÝKRESU D.1.1.b.4.