



MÍSTO PRO PŘECHÁZENÍ - DETAIL VAROVNÉHO PÁSU

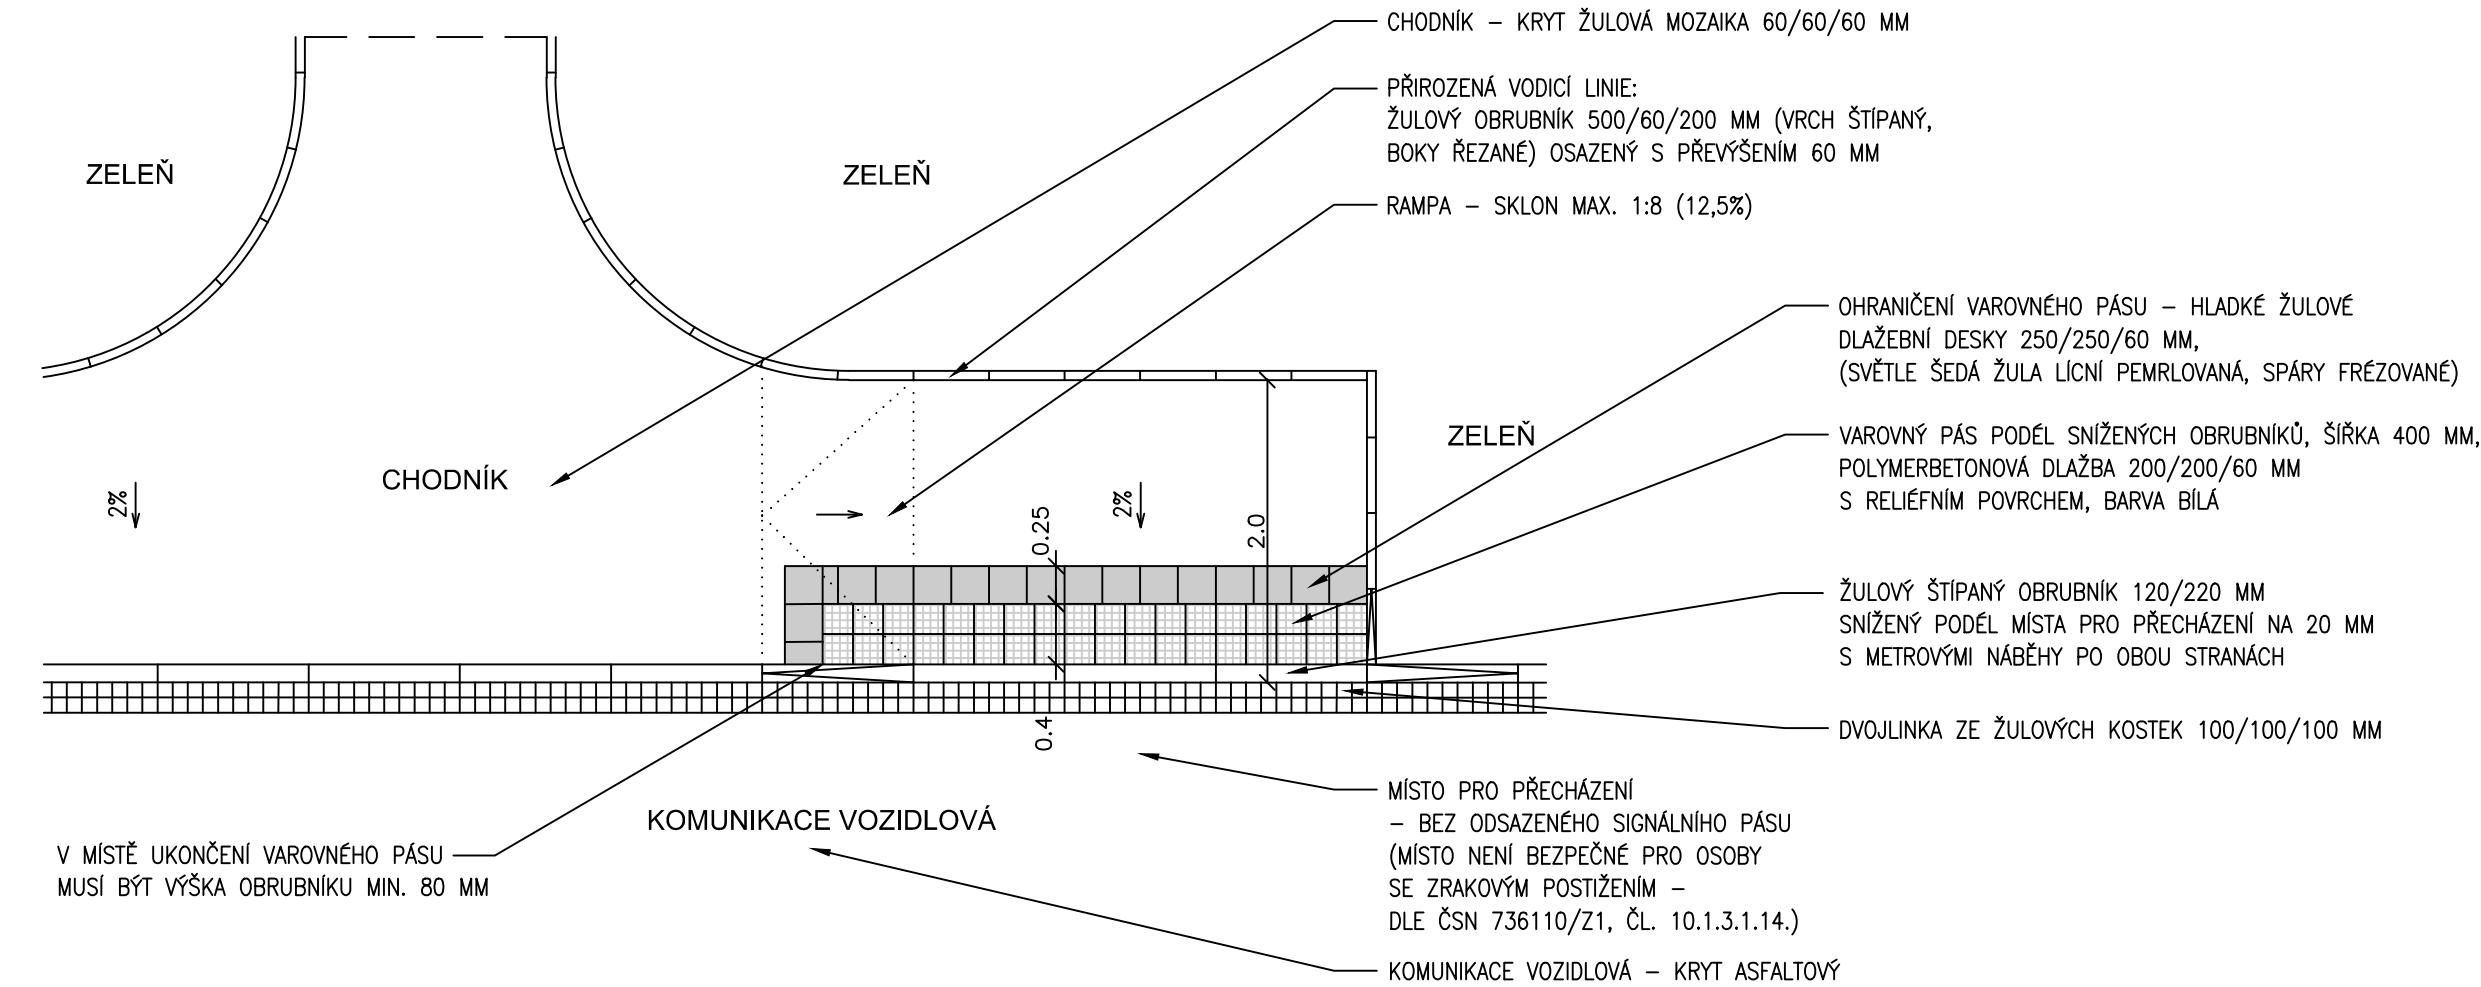

VJEZD - DETAIL VAROVNÉHO PÁSU

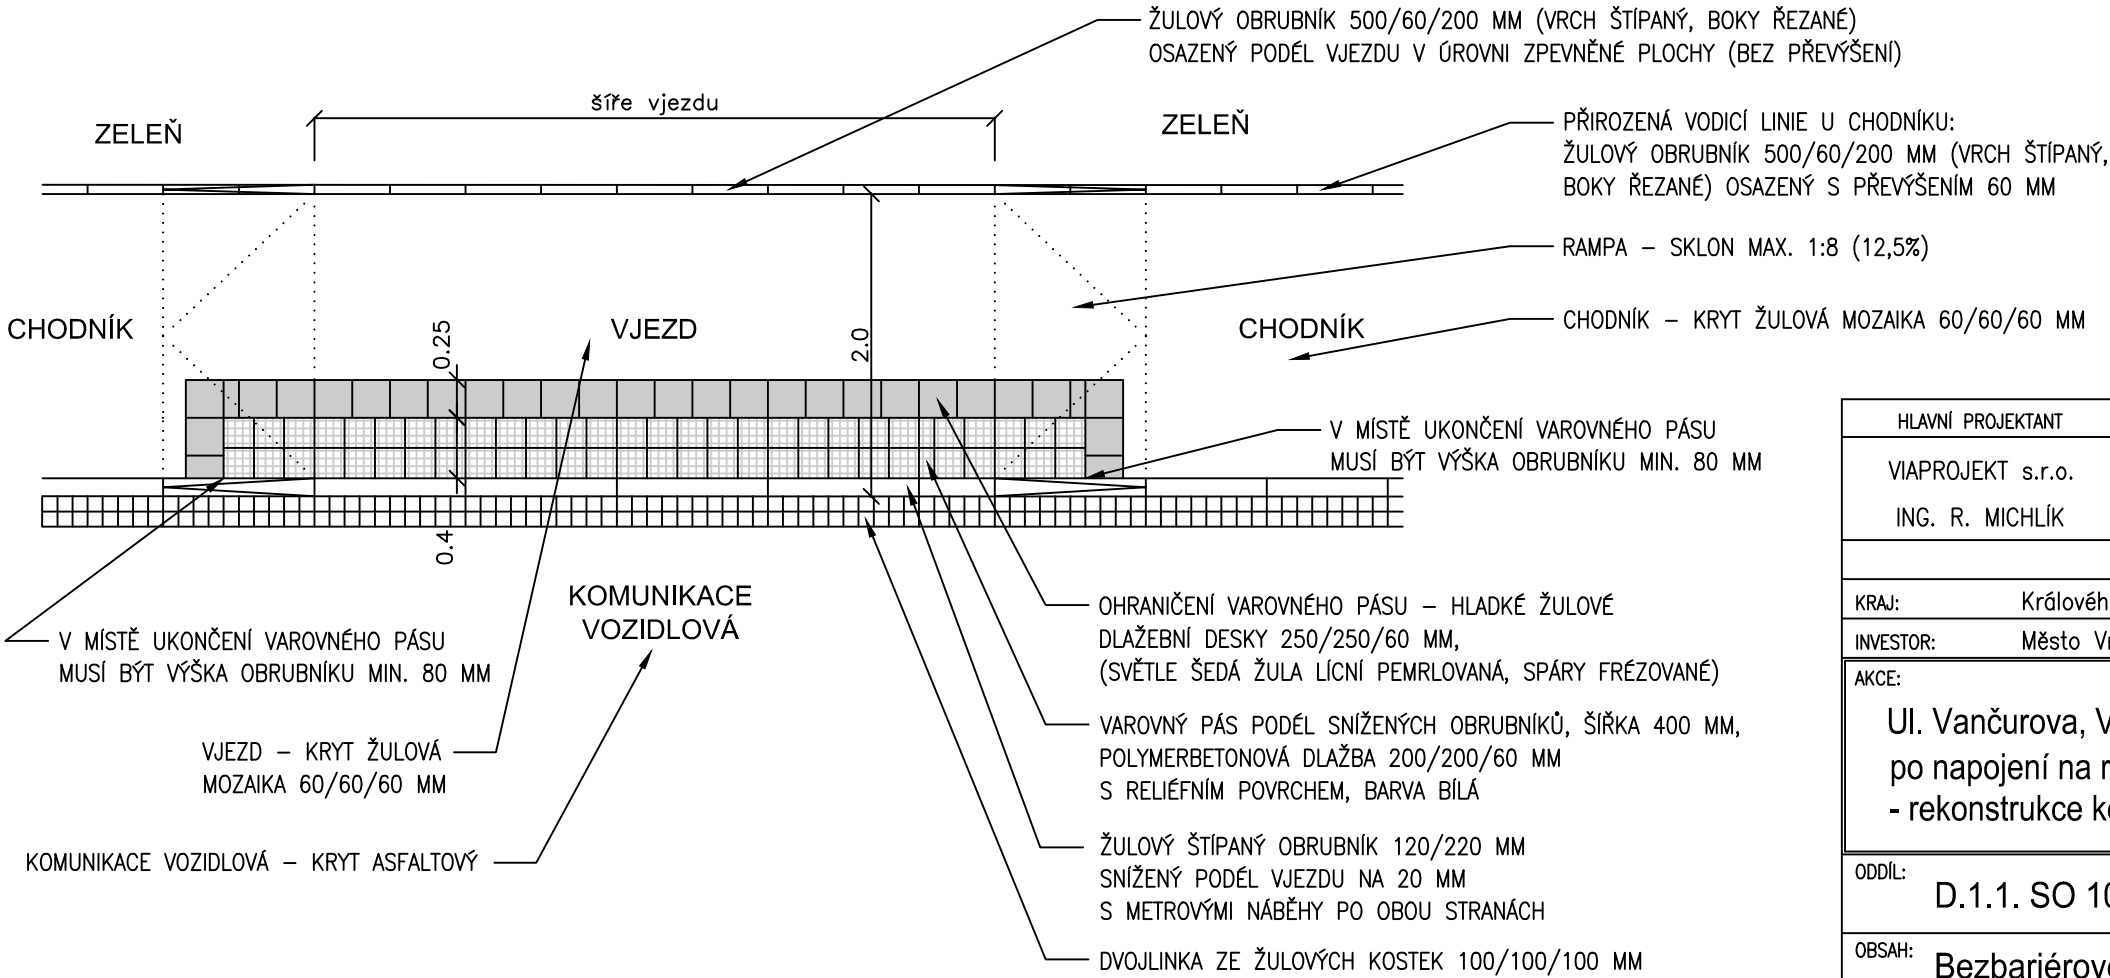

HLAVNÍ PROJEKTANT		ZODP. PROJEKTANT		VYPRACOVAL		<div><div><div>VIA</div><div>PROJEKT</div></div><div>VIAPROJEKT s.r.o. Jižní 870, 500 03 Hradec Králové tel. 495 401 495 e-mail: viaprojekt@viaprojekt.cz</div></div>			
VIAPROJEKT s.r.o.		ING. R. MICHLÍK		ING. J. MICHLÍKOVÁ					
ING. R. MICHLÍK									
KRAJ:		Královéhradecký							
INVESTOR:		Město Vrchlabí				ČÍS. ZAK.			
AKCE:		Ul. Vančurova, Vrchlabí, úsek od napojení na most V32 po napojení na rekonstruovanou část u kina čp. 270 - rekonstrukce komunikace				99/21			
						SOUBOR			
						DRUH PD		DSP+DPS	
						DATUM		6/2022	
						FORMÁT		2 A4	
		MĚŘITKO		SOUPRAVA					
ODDÍL:		D.1.1. SO 101 Zpevněné plochy				1:50			
OBSAH:						ČÍS. PŘÍLOHY			
		Bezbariérové řešení				D.1.1.9.			