


NÁVRH DIO PRO OPRAVU MOSTU V-32 VRCHLABÍ

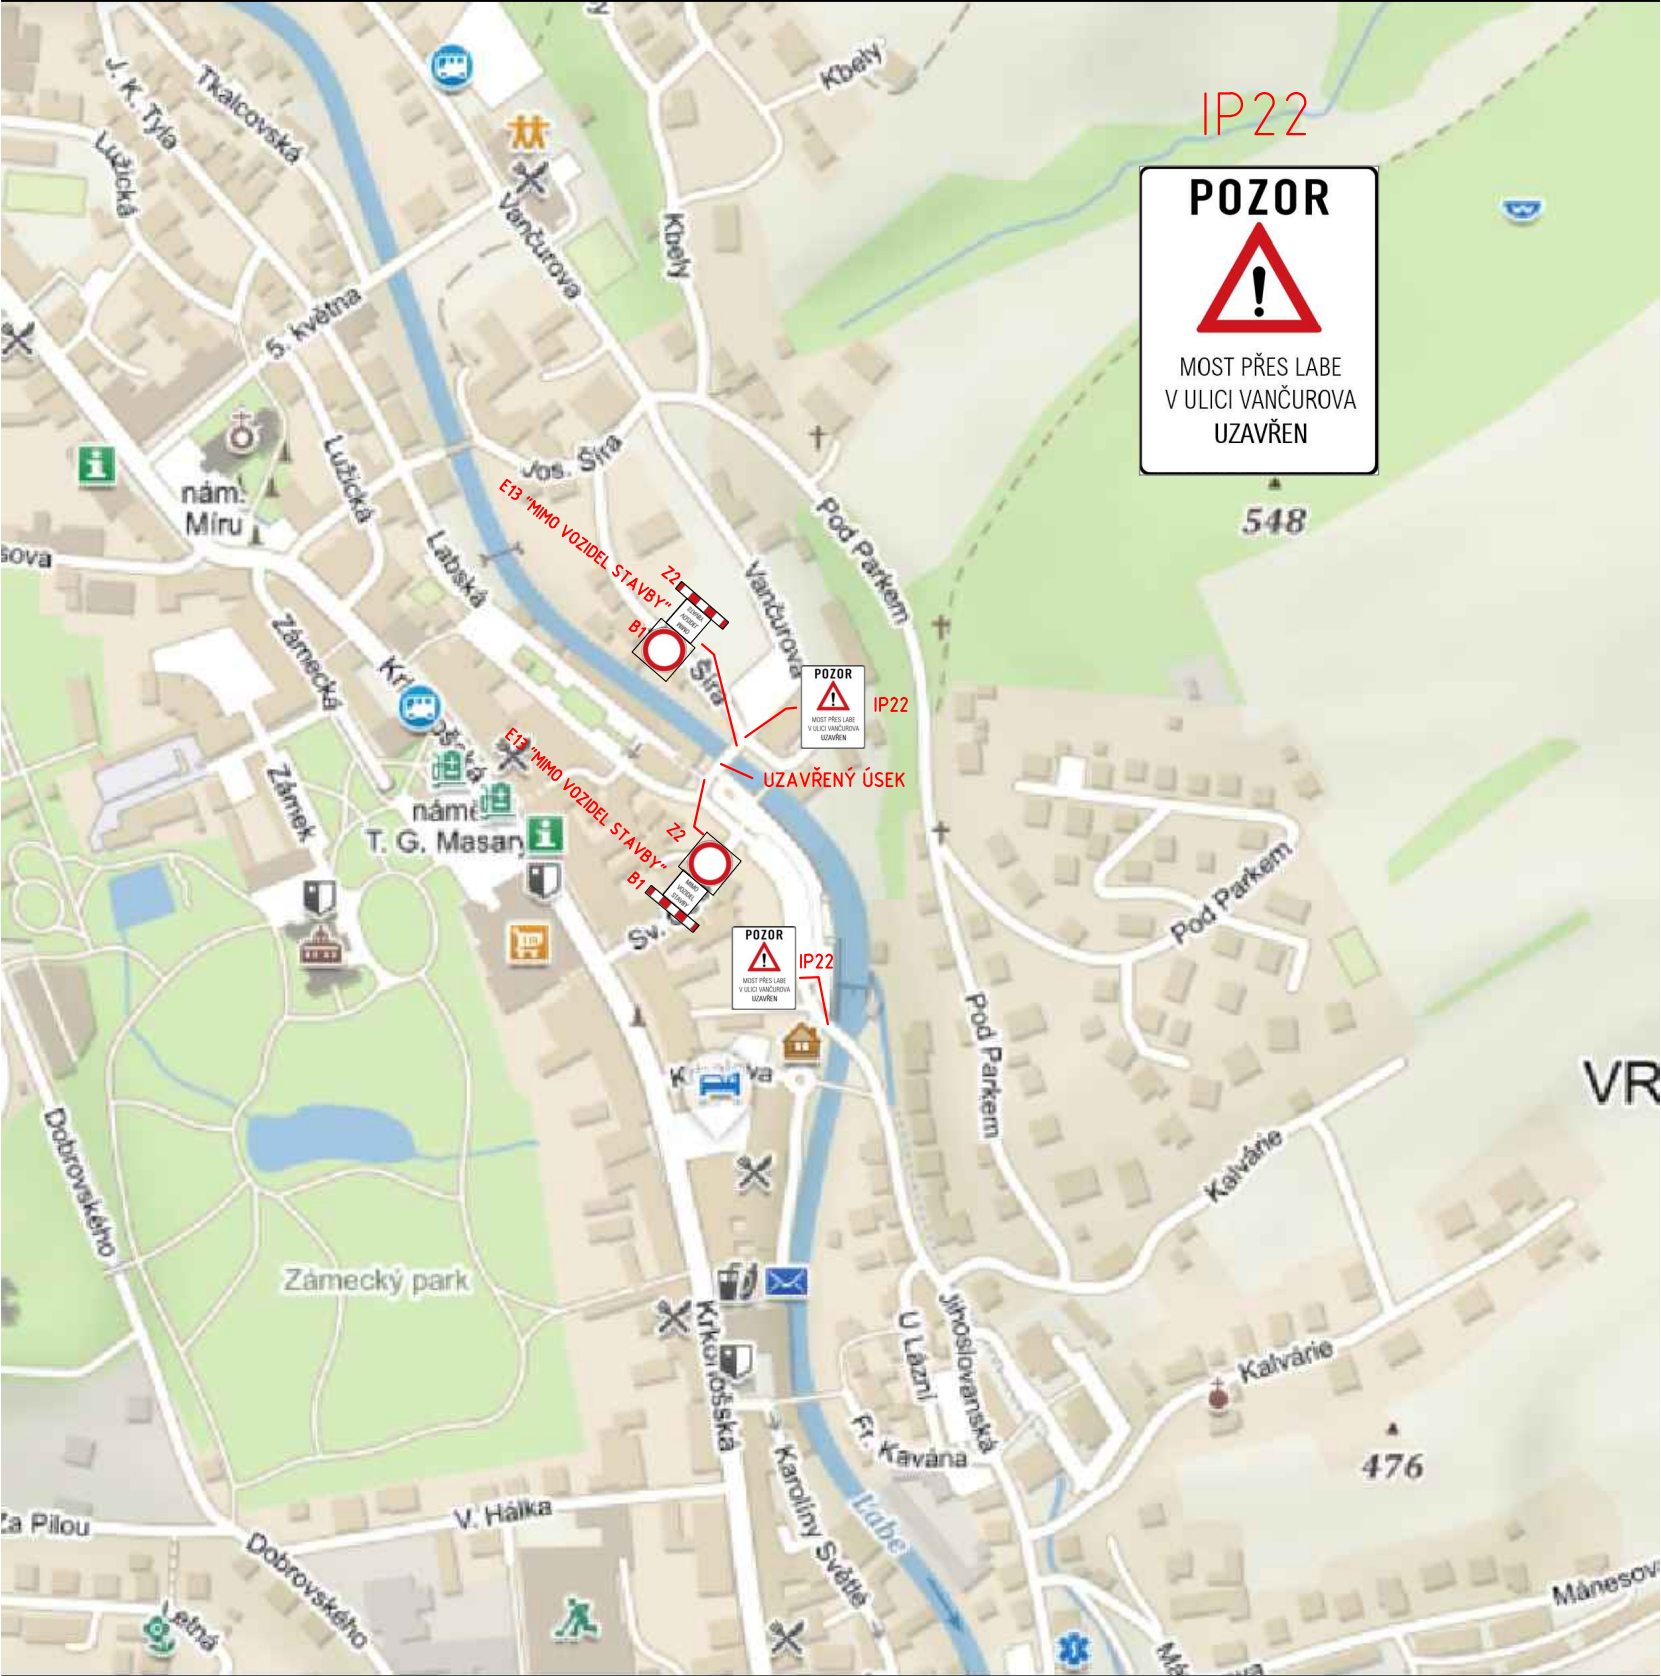

ZPRACOVATEL PROJEKTU PROZESSOR DES PROJEKTS Kucián statika s. r. o. Pardubice 17. listopadu 236	02		
	01		
	REVIZE	POPIS REVIZE	DATUM REVIZE
	ZODPOVĚDNÝ PROJEKTANT VERANTWORTLICHER	VYPRACOVAL ERSTELLER	KONTROLOVAL KONTROLLEUR
	Ing. Jaromír Kucián	Klára Kasalová	Ing. Martin Kucián
INVESTOR / INVESTOR	STUPEŇ DOKUMENTACE PROJEKT STUFE	—	
	ZAKÁZKOVÉ ČÍSLO BESTELLNUMMER	—	
STAVBA / BAU Vypracování projektové dokumentace Oprava mostu V-32	DATUM REVIZE 00 REVISIONSDATUM 00	04/2021	
	FORMÁT FORMAT	2xA4	
	MĚŘÍTKO MAßSTAB	1: 30000	
	SOUBOR DATEI	—	
	ČÍSLO VÝKRESU / ZEICHNUNGSNUMMER		ČÍSLO PARÉ PARÉ NUMBER
STAVEBNÍ OBJEKT / GEUBÄDE OBJEKT Dopravně inženýrské opatření	VRCH_DUSP_DIO_02		
NÁZEV PŘÍLOHY / NAME DES ANHANGS SITUACE			