


LEGENDA

- Město Vrchlabí
 Královéhradecký kraj – Správa silnic
 Česká republika – Lesy ČR
 Česká republika – ŘSD
 Soukromý vlastník

- Hranice parcel
 Hranice dotčeného území areálem
 Obrys navrhovaných objektů areálu
 Venkovní vodovod
 Rozvody pro zavlažování
 Veřejné osvětlení
 Venkovní kanalizace
 Připojka sdělovacího kabelu
 Vedení VN
 Kabelové vedení NN

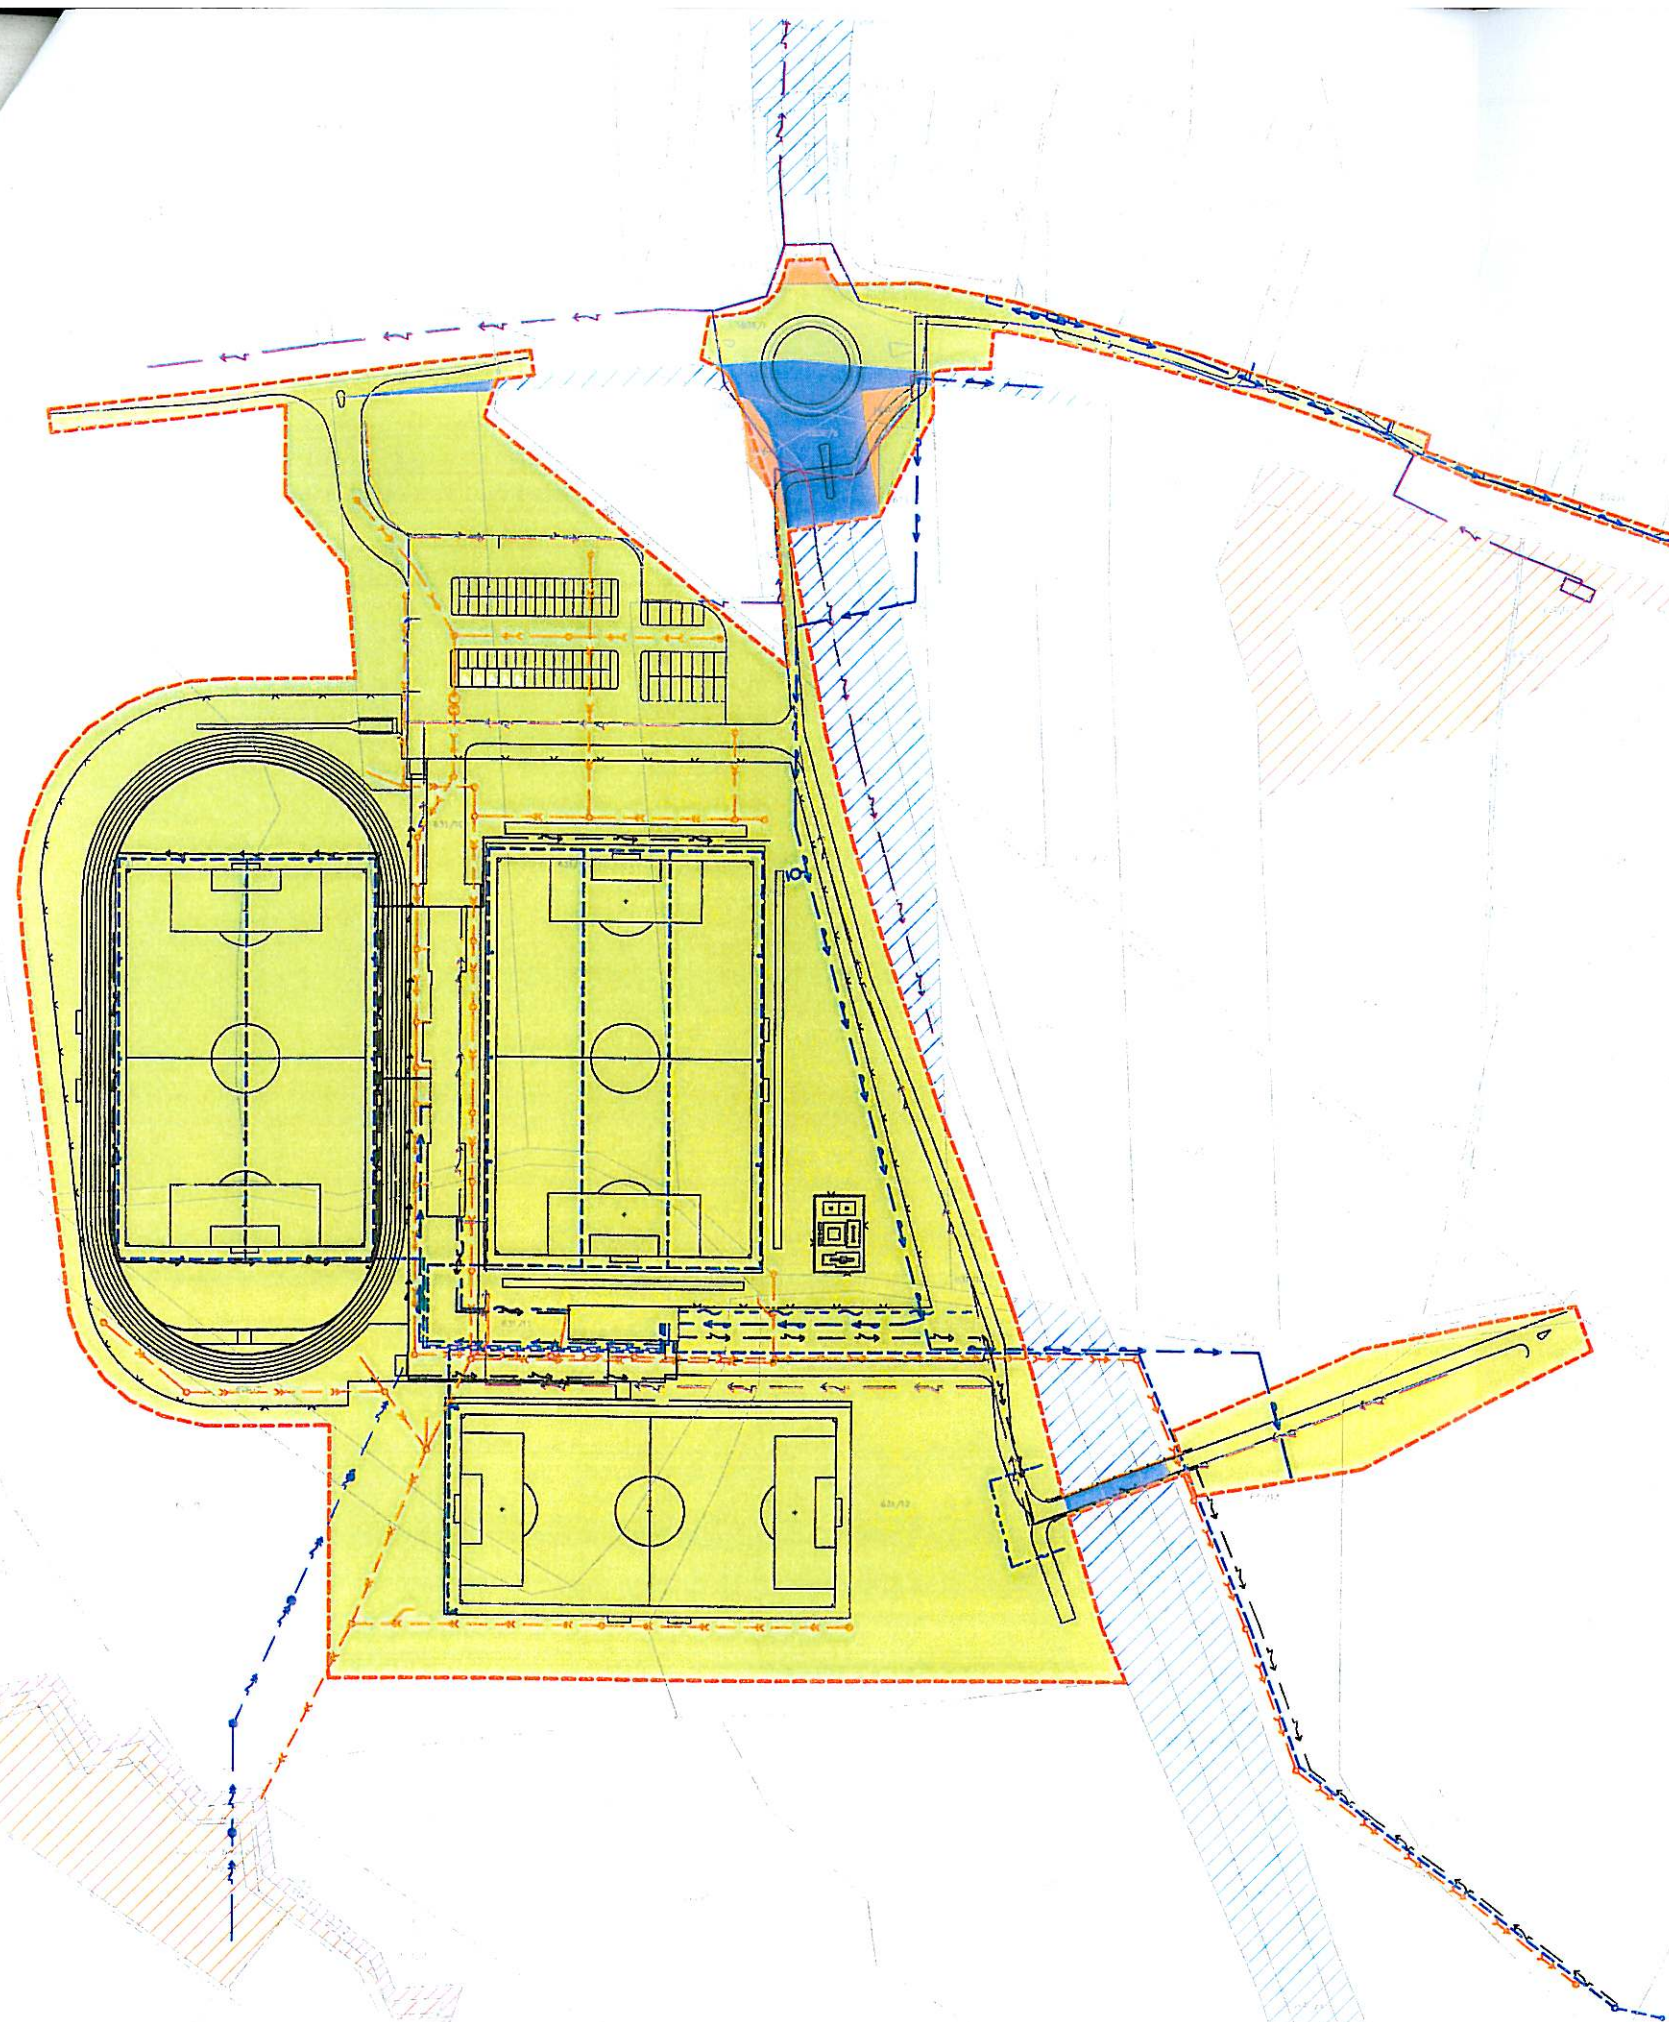

KATASTRÁLNÍ ÚZEMÍ : VRCHLABÍ 786 306

p.č. 573/11, 616/1, 625/1, 627/1, 629/2, 631/4, 631/10,
 631/11, 631/12, 631/13, 631/14, 631/15, 631/16, 631/18, 631/21,
 632/20, 632/22, 632/24, 632/25, 632/26, 632/28,
 632/40, 634, 673, 1835/1, 1836/5, 1836/6, 1836/7, 1836/8, 1836/9, 1837/9,
 1918/1, 2629/1, 2630, 2640/1, 2640/2, 2640/3, 2640/59, 2640/60

KATASTRÁLNÍ ÚZEMÍ : HORNÍ BRANNA
p.č. 1179/10

±0,000= 478,50 m.n.m.

VÝŠKOVÝ SYSTÉM: BpV

SOUŘADNICOVÝ SYSTÉM: S-JTSK

Vypracoval :	Zodp.projektant :	Hlavní projektant :	BKN spol. s r.o. Vladislavova 29/1 566 01 Vysoké Mýto Tel: 465424472, 465424170 Fax: 465424171 bkn@bkn.cz www.bkn.cz
TRUHLÁŘOVÁ, DIS.	ING.FISER	ING.TEPLÝ	
Země : ČR	Obec : VRCHLABÍ		
Investor : MĚSTO VRCHLABÍ			
Akce : ROZŠÍŘENÍ PRŮMYSLOVÉ ZÓNY VRCHLABÍ - JIH			
Objekt :	Stupeň :	DÚR	
Obsah : VÝKRESOVÁ DOKUMENTACE	Datum :	09/2012	
VÝMEZENÍ DOTČENÝCH POZEMKŮ	Zak.číslo :	4365/12	
	Měřítko :	Příloha :	
	1:1000	D.2.2.	