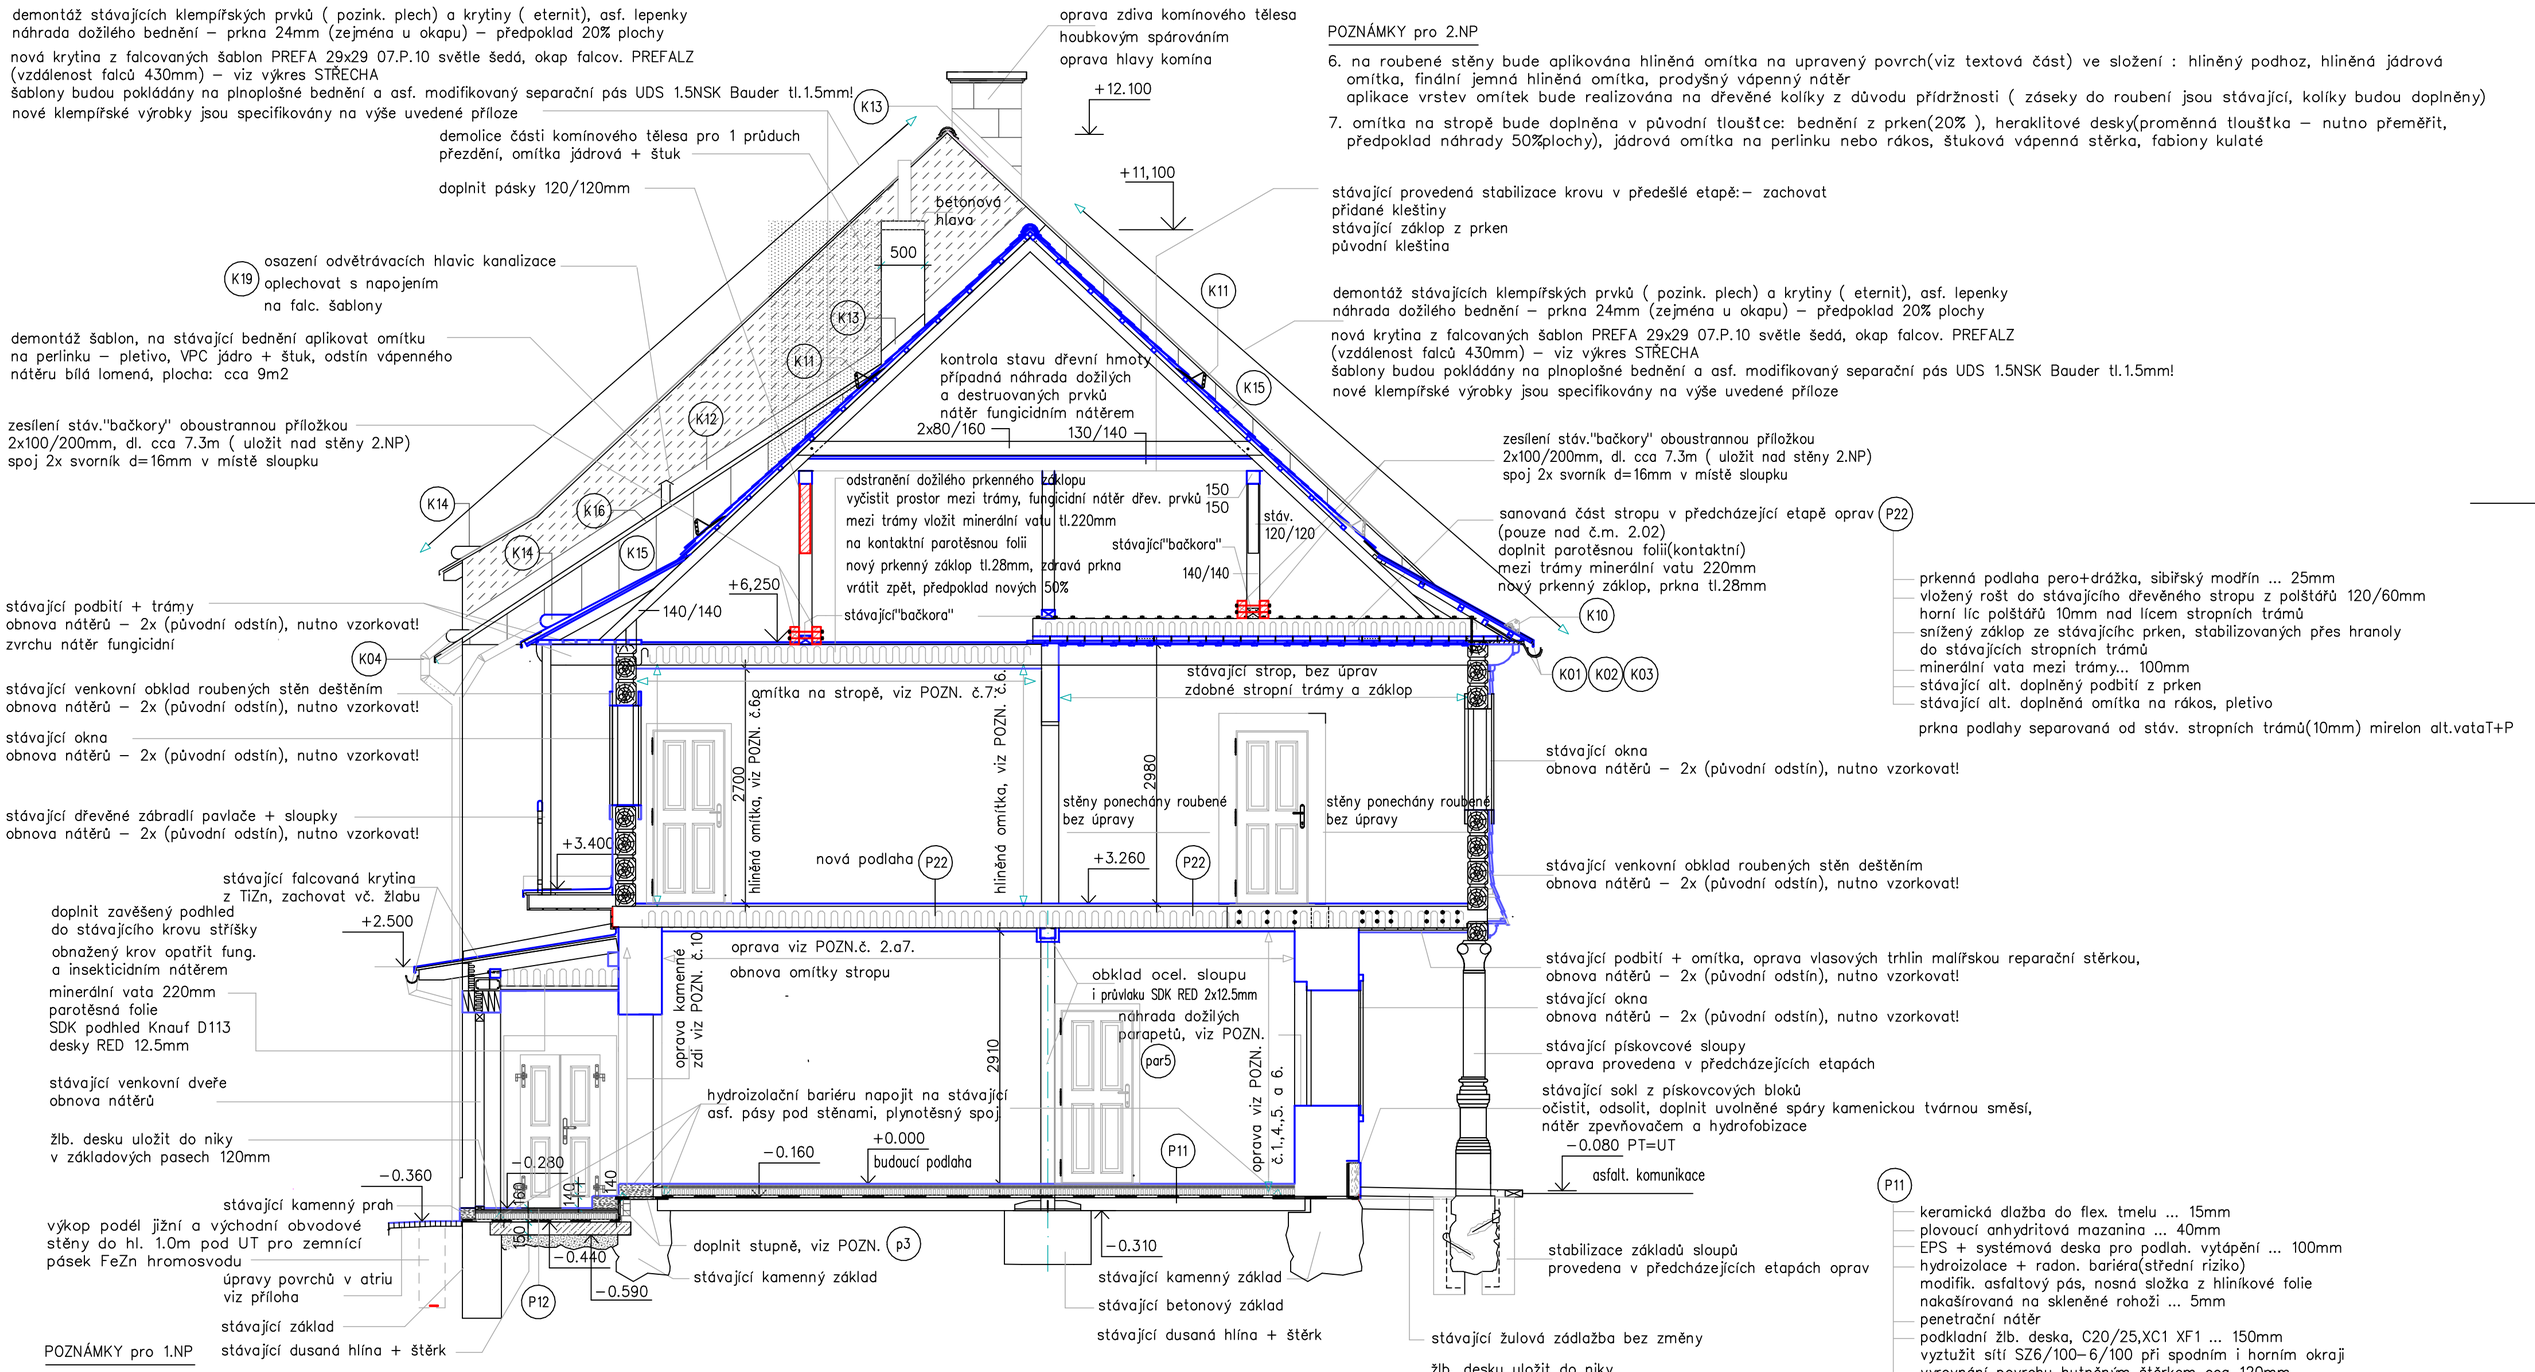

POZNÁMKY pro 1.NP

10. z kamenných stěn č.m.1.03 a 1.04 bude kompletně odstraněna zbylá omítka, uvolněné pojivo bude odstraněno, spáry budou doplněny trasvápenou spárovací směsí na kamenné zdivo, kaverny dozděny

(p3) 2x kamenný stupeň schodiště 1200x300x140mm, vyrobit ze stávajícího pískovcového ostění (mobiliář), kamenicky upravit, brousit a zatřít, ochranná impegnace proti vodě a nečistotám

(par5) demontáž původních dožilých parapetů (4ks), doplnění novými , smrk masiv tl.28mm, tvar dle skutačných rozměrů ostění na stavbě, nátěr alkydový, celkem: 7ks cca 2.5m2, tvar dle původních – oblé rohy

1. ve všech prostorách bude poklepem kontrolován stav jádrových omítek na stěnách, štuková stěrka bude odstraněna v celé ploše dále budou odstraněny omítky napadené plísní, omítky novodobých vysprávek, sádrové a cementové plochy, plochy s olejovými nátěry, omítky napadené plísní ... předpoklad 2/3 plochy
2. ve všech prostorách bude poklepem kontrolována omítka stropů, štuková stěrka bude odstraněna v celé ploše, dále budou osekány novodobé vysprávky a cementové a sádrové plochy, předpoklad: 2/3 plochy
4. doplnění vnitřních omítek na cihelných stěnách bude provedeno tradičním VPC jádrem na vápenný prohoz a sjednocující štukovou vápennou stěrkou na celé ploše stěn, výmalba vápenným nátěrem (3x)
   aplikace vápenné štukové stěrky na původní jádrovou omítku bude provedena na kotevní nátěr
5. do výšky parapetů oken – cca 900mm bude provedena nová omítka ze sanačních směsí pro vlhké zdivo
6. na kamenné a smíšeném zdivu bude aplikována omítka trasvápenná, prohoz, jádro a vápenný štuk, výmalba 3x vápenným nátěrem
7. omítka na stropě bude doplněna v původní tloušťce: bednění z prken(15%), tloušťku – nutno přeměřit, předpoklad náhrady omítky 70% plochy), jádrová omítka na perlinku nebo rákos, štuková vápenná stěrka, nutno dodržet tvar fabionů, sejmout šablonu stáv.j.fabionu

POZNÁMKY pro 2.NP

6. na roubené stěny bude aplikována hliněná omítka na upravený povrch(viz textová část) ve složení : hliněný podhoz, hliněná jádrová omítka, finální jemná hliněná omítka, prodyšný vápenný nátěr
   aplikace vrstev omítek bude realizována na dřevěné kolíky z důvodu přídržnosti (záseky do roubení jsou stávající, kolíky budou doplněny)
7. omítka na stropě bude doplněna v původní tloušťce: bednění z prken(20%), heraklitové desky(proměnná tloušťka – nutno přeměřit, předpoklad náhrady 50%plochy), jádrová omítka na perlinku nebo rákos, štuková vápenná stěrka, fabiony kulaté

P25
- demontáž prken (č.m. 2.06) parket (č.m.2.07)
- na stávající hutněný násyp vybetonovat plovoucí desku
- beton C25/30, se sítí SZ6/100–6/100 ... 45mm
- vinylová podlaha 0.3x3,0m, dílce lepené, vč. soklové lišty

P26
- demolice dlažby a betononového lože(č.m.2.08)
- samonivelační stěrka
- keramická dlažba do flexibilního tmelu

OPRAVA FASÁDY – VIZ VÝKRESY POHLEDŮ

PROSTOR KROVU NUTNO VYČISTIT OD ZBYTKŮ STAVEBNÍHO MATERIÁLU
cca 1.2m3 KOMUNÁLNÍHO ODPADU!

± 0,000 = stávající podlaha v č.m.1.01

ZODP.PROJEKTANT	VYPRACOVAL	KONTROLOVAL	Ing. Jan CHALOUPSKÝ Projekty, průzkumy a posudky staveb U hřiště 639 541 01 TRUTNOV
ING. CHALOUPSKÝ	M.BARTOŠOVÁ	ING. CHALOUPSKÝ	
INVESTOR: Město Vrchlabí, Zámek č.p1. 543 01 Vrchlabí			
AKCE : Rekonstrukce č.p.210 ve Vrchlabí Změna stavby před dokončením V.		FORMÁT	6 x A4
		DATUM	01/2023
		STUPEŇ	Projekt
		ČÍS.ZAK.	5950/22
		MĚŘÍTKO	Č. VÝKRESU
OBSAH : Řez A – A		1 : 50	D.1.1.b.4.