



STŘEŠNÍ VPUSŤ

M 1:10

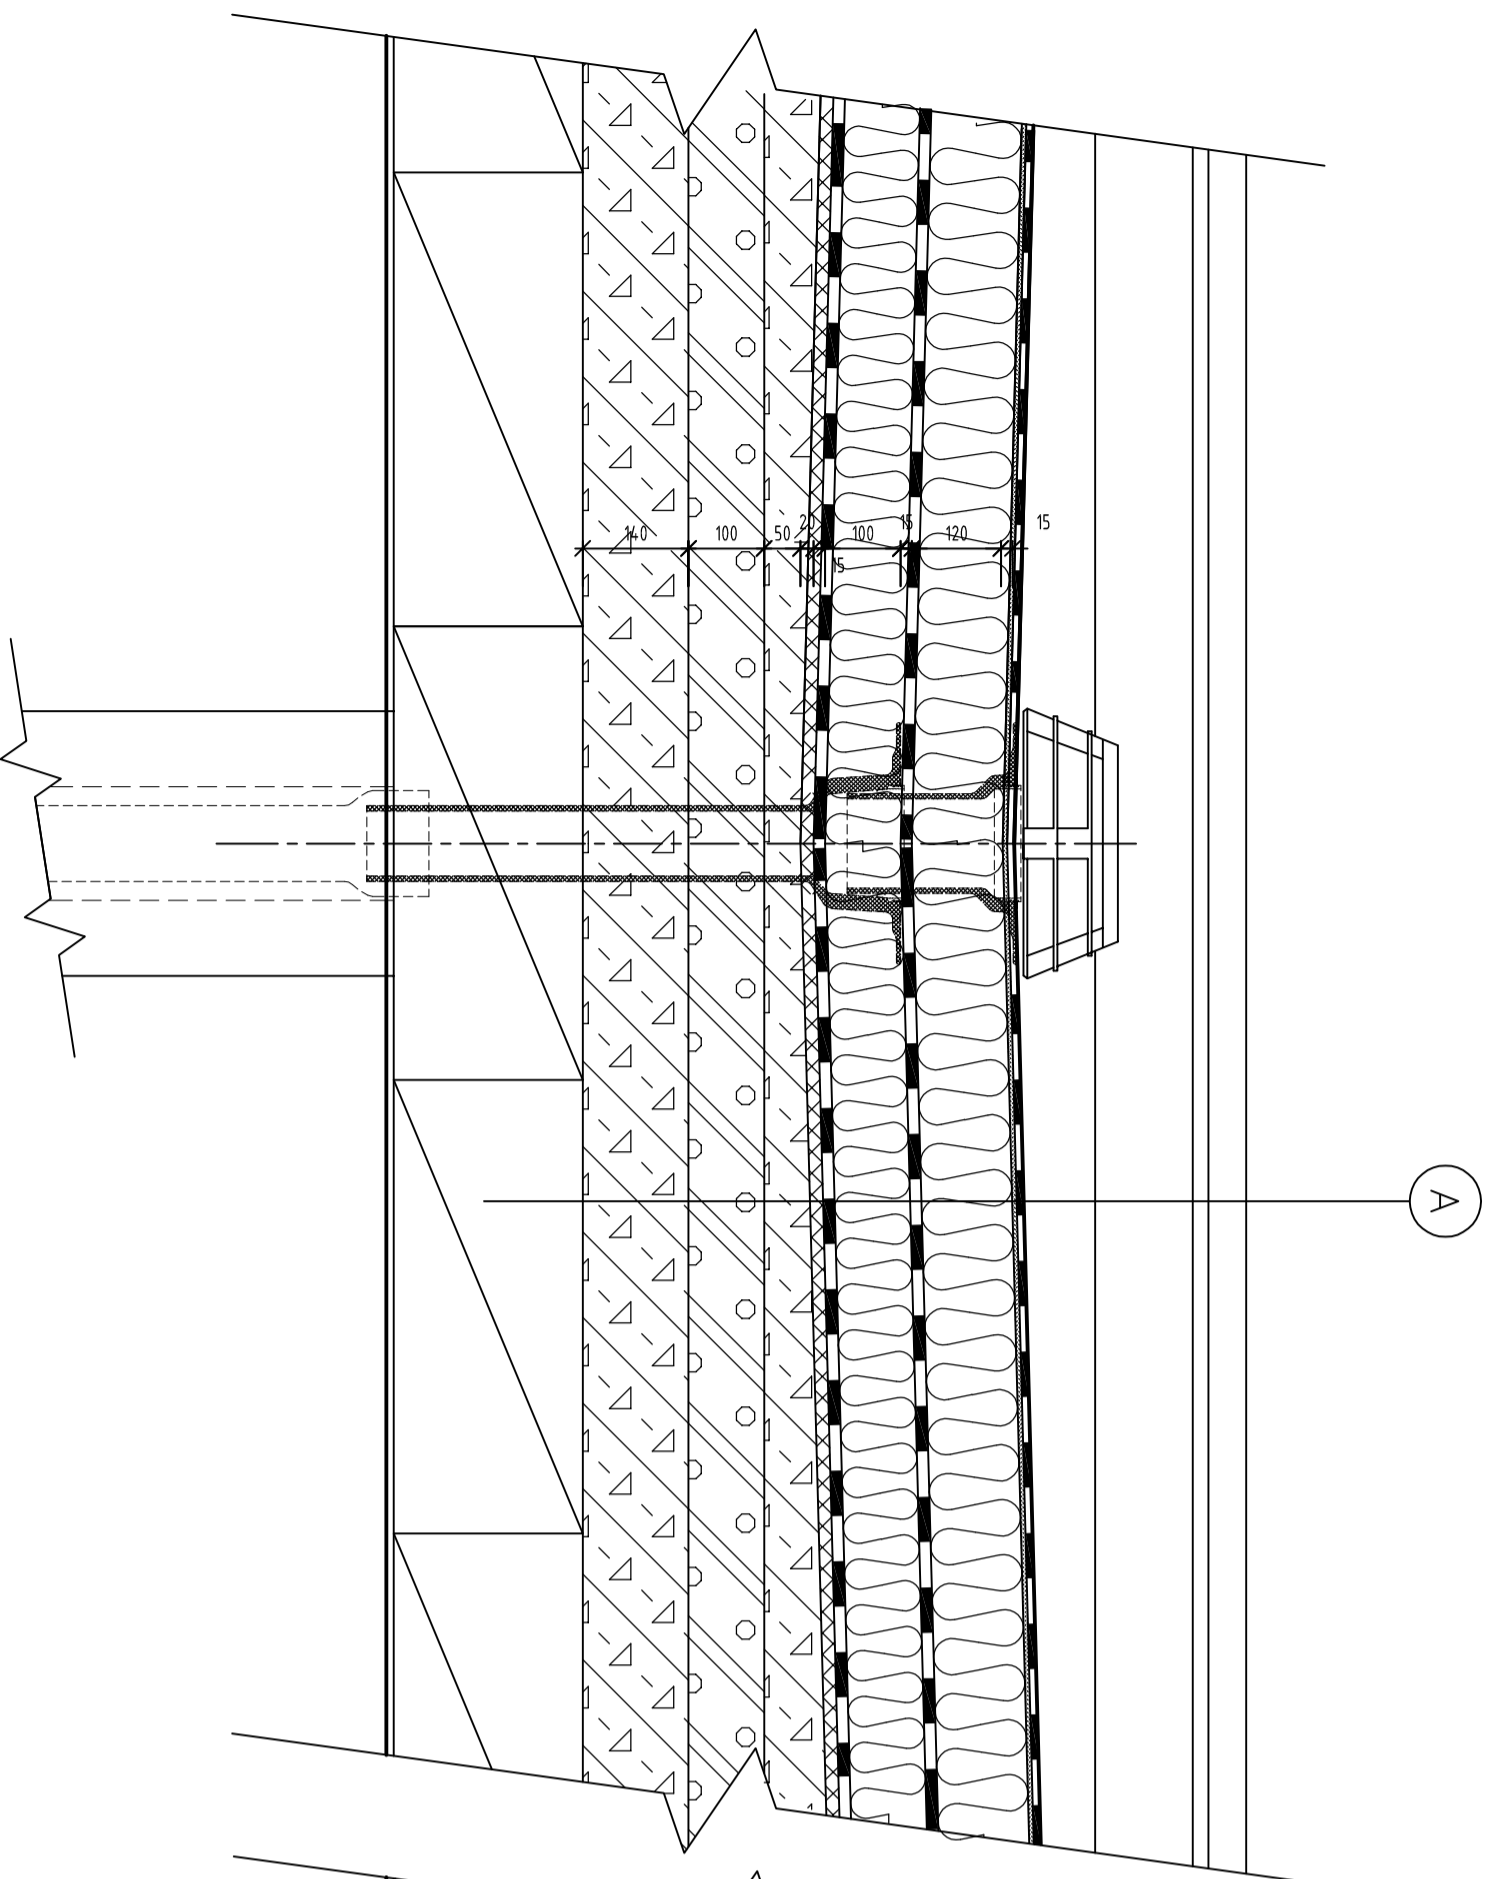

SVISLÝ ŘEZ ATIKOU

M 1:10

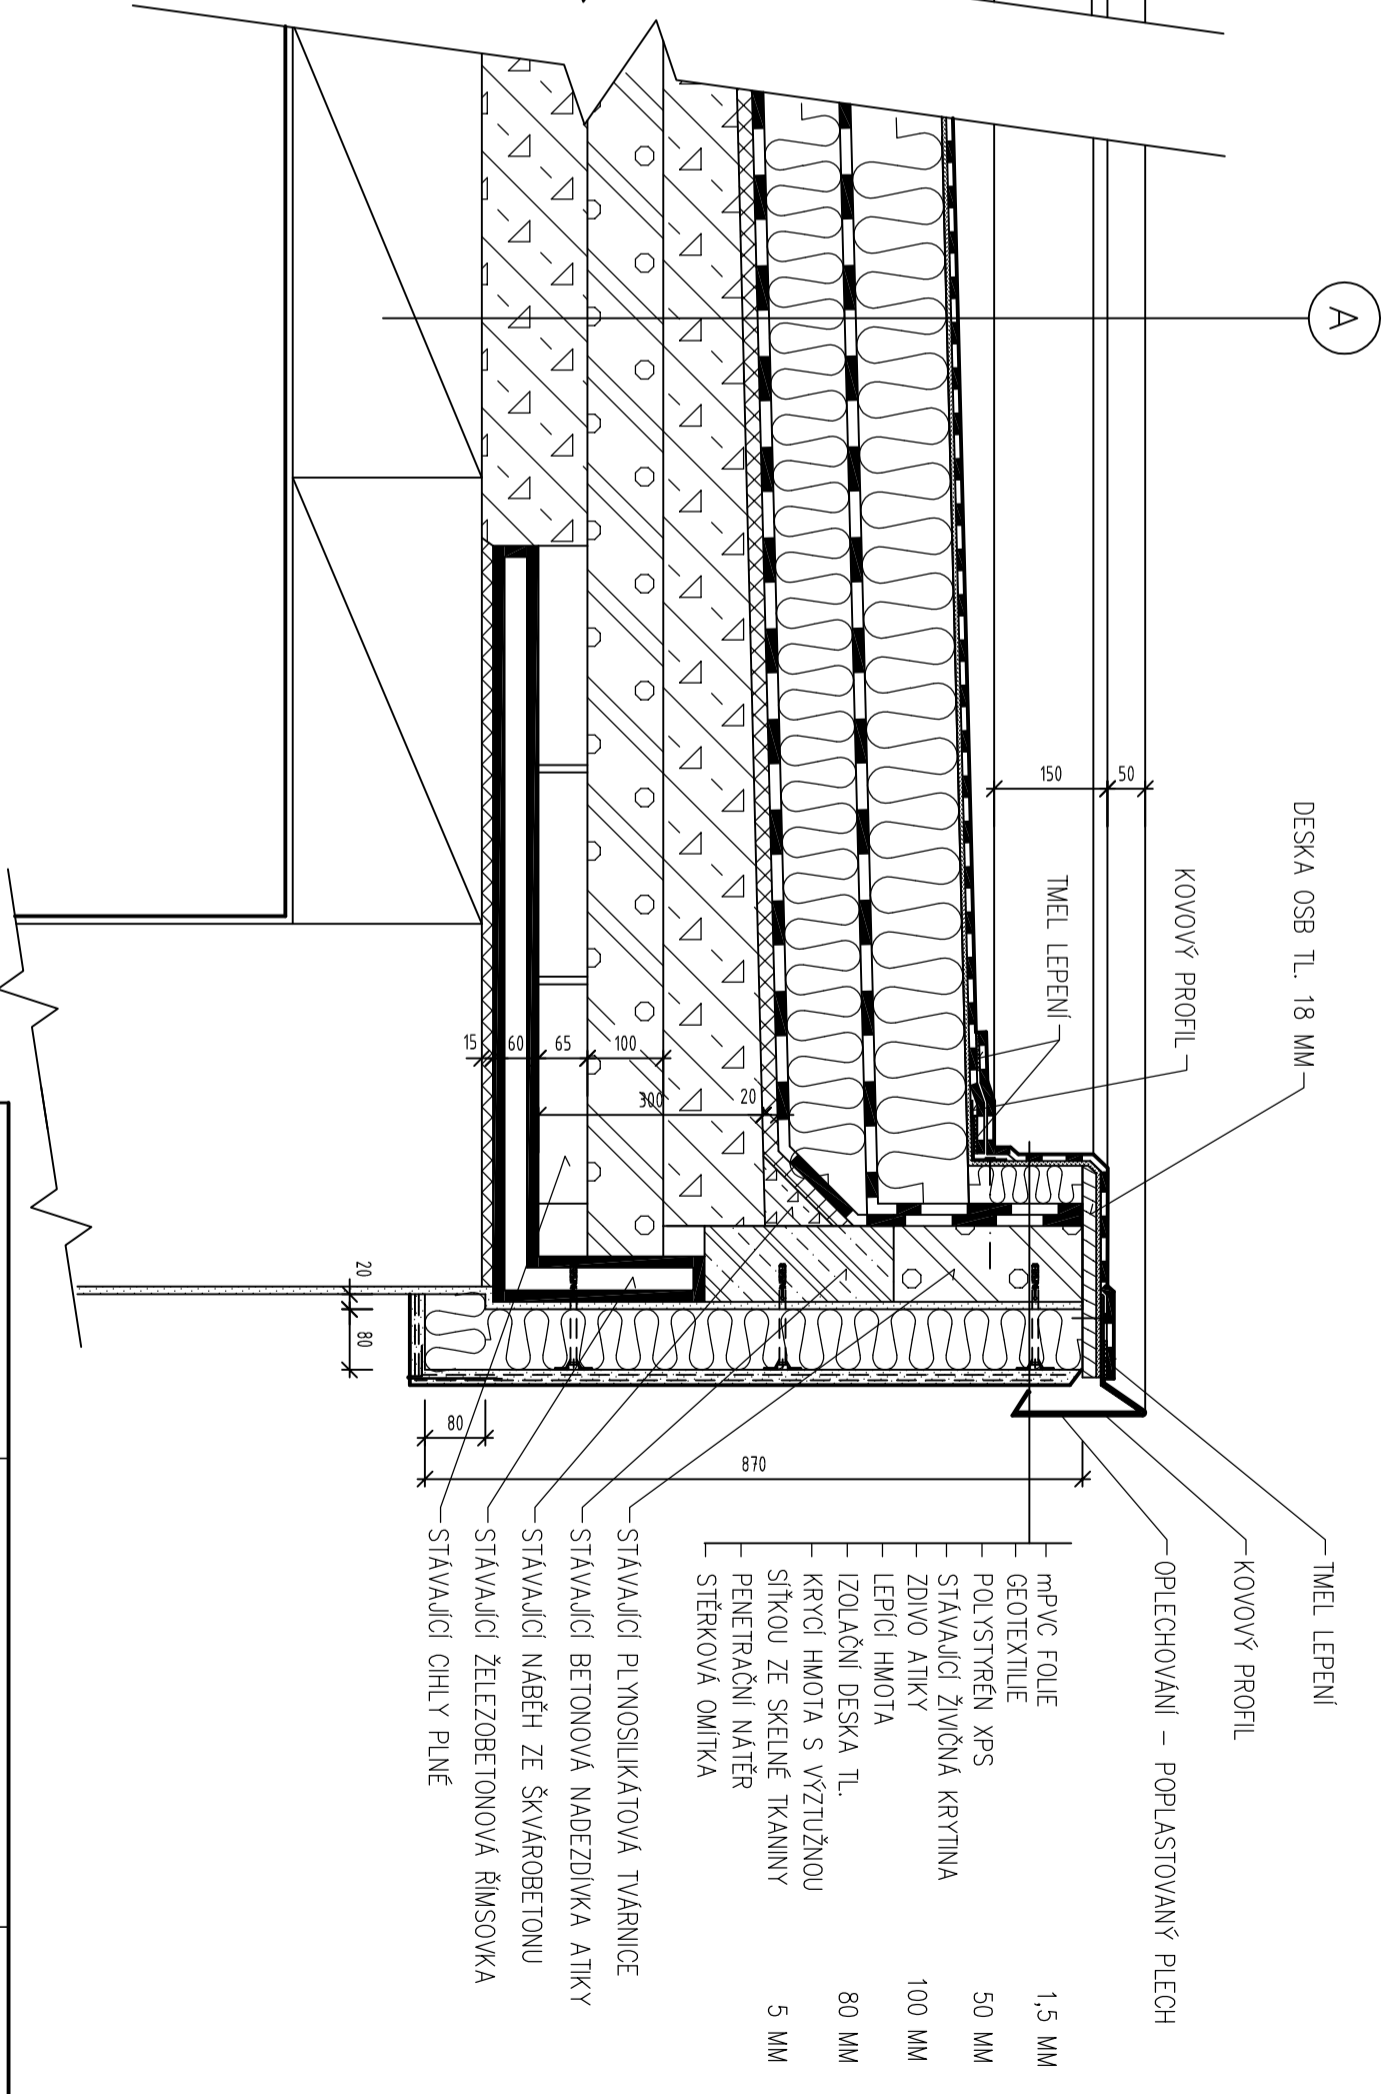


mpvc FOLIE	1,5 MM	NOVÉ
GEOTEXTILIE	50 MM	NOVÉ
IZOLACE POLYSTYREN EPS 150 S	120 MM	NOVÉ
ZVÍČNÁ KRYTINA	15 MM	STÁVAJÍCÍ
(POLYESTRANÁ HYDROIZOLACE + PAROZÁBRANA)	100 MM	STÁVAJÍCÍ
POLYSTYREN EPS	100 MM	STÁVAJÍCÍ
PŮVODNÍ ZVÍČNÁ KRYTINA	20 MM	STÁVAJÍCÍ
ASFALTOVÝ BETON	50-150 MM	STÁVAJÍCÍ
SPADOVÝ ŠKVAROBETON		STÁVAJÍCÍ
PLYNOSILIKÁT		STÁVAJÍCÍ
STROPNÍ PANELE		STÁVAJÍCÍ

mpvc FOLIE	1,5 MM
GEOTEXTILIE	50 MM
POLYSTYREN XPS	50 MM
STÁVAJÍCÍ ZVÍČNÁ KRYTINA	100 MM
ZDNO ATIKY	100 MM
LEPIČI HMOTA	80 MM
IZOLAČNÍ DESKA TL	80 MM
KRYČÍ HMOTA S VZTUŽNOU	5 MM
SÍTKOU ZE SKLENĚ TKANINY	
PENETRAČNÍ NÁTĚR	
STĚRKOVÁ OMITKA	

STÁVAJÍCÍ PLYNOSILIKÁTOVÁ TVÁRNICE
STÁVAJÍCÍ BETONOVÁ NADEZDIVKA ATIKY
STÁVAJÍCÍ NABĚH ZE ŠKVAROBETONU
STÁVAJÍCÍ ŽELEZOBETONOVÁ ŘÍMSOVKA
STÁVAJÍCÍ CHL Y PLNĚ

Investor: MĚSTO VRCHLABÍ Zámek 1 543 01 Vrchlabí	měrnit výškový systém ±0,00 = ...
--	--------------------------------------

Gen. projektant: GRAFIC projektční kancelář KRKONOŠSKÁ 177, 543 01 VRCHLABÍ	Autor: Ing. Pavel Starý	
Projektant dlu:	Hlavní inženýr projektu: Ing. Pavel Starý	
Zodpovědný projektant: Ing. Pavel Starý	Zodpovědný projektant: Ing. Pavel Starý	

Projektant dlu: GRAFIC projektční kancelář KRKONOŠSKÁ 177, 543 01 VRCHLABÍ	Zodpovědný projektant: Ing. Pavel Starý	Vypracoval: Jana Daňková
--	---	------------------------------------

Název stavby: OPRAVA STŘECHY ZUŠ JIRÁSKOVA Vrchlabí	Stupeň dokumentace: TP
Obec: Vrchlabí	Katastrální území: Vrchlabí
Díl / Profese: Stavebně technické řešení stavby	Datum: 7/2014
Název výkresu: DETAIL ATIKY A STŘEŠNÍ VPUSTI	Objekt: SO1
	Měřítko: 1:10
	Číslo výkresu: D.1.1./2