


VRCHLABÍ - LIŠČÍ KOPEC - JIH III.
TECHNICKÁ VYBAVENOST PRO RD
SO.01 KOMUNIKACE A CHODNÍKY

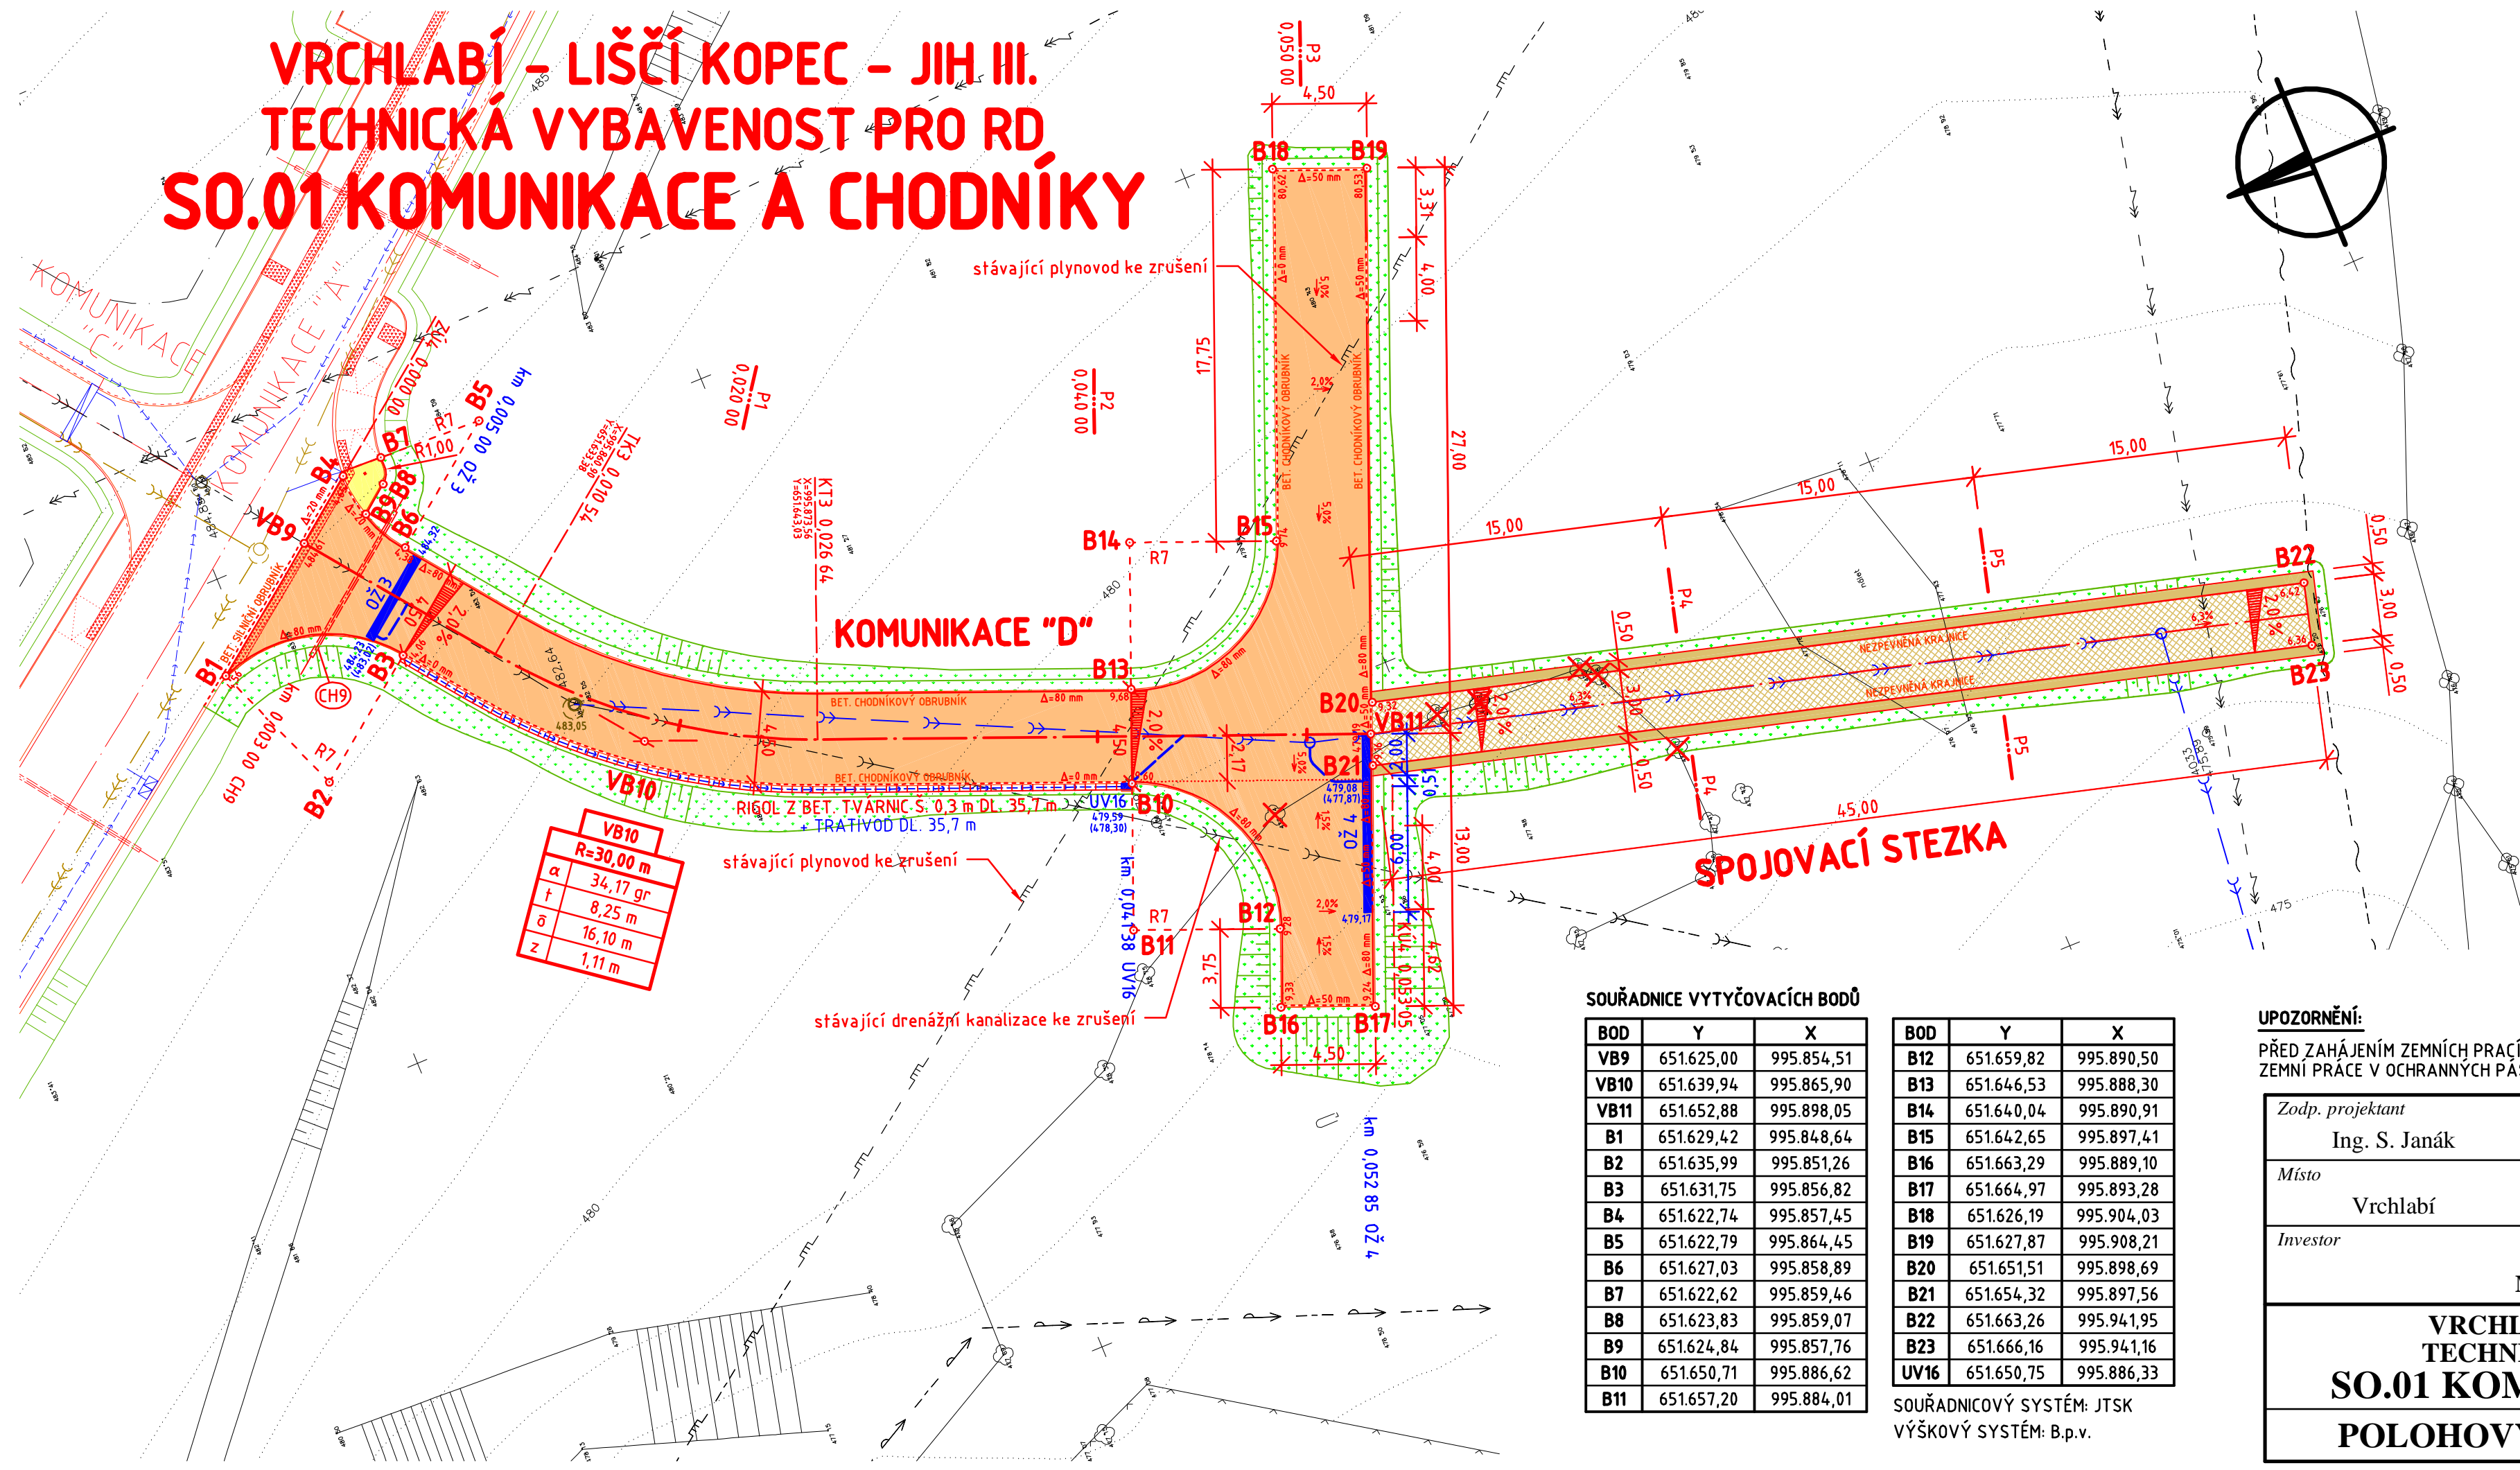

- LEGENDA:**
- INŽENÝRSKÁ SÍŤ - NADZEMNÍ
 - INŽENÝRSKÁ SÍŤ - PODZEMNÍ
 - VODOVOD - PITNÁ VODA
 - PLYNOVOD - NTL
 - PLYNOVOD - STL
 - KANALIZACE - DEŠŤOVÁ
 - SILOVÉ VEDENÍ - NN
 - SILOVÉ VEDENÍ - VN
 - SILOVÉ VEDENÍ - VEŘEJNÉ OSVĚTLENÍ
 - SDĚLOVACÍ VEDENÍ
 - SDĚLOVACÍ VEDENÍ - DÁLKOVÉ
-
- BET. CHODNÍKOVÝ OBRUBNÍK
 - SNÍŽENÝ BET. CHODNÍKOVÝ OBRUBNÍK
 - LOM SKLONU, RAMPÍČKA
 - TERÉNNÍ ÚPRAVY
 - ULIČNÍ VPUŠT S PŘÍPOJKOU, KÓTOU MŘÍŽE A ODTOKU
 - ODVODŇOVACÍ ŽLAB S PŘÍPOJKOU, KÓTOU MŘÍŽE A ODTOKU
 - RIGOL Z BET. TVÁRNICE S TRATIVODEM DN 160 mm
 - REZERVNÍ CHRÁNIČKA
 - ODSTRANĚNÍ STROMU
 - VÝŠKOVÁ ÚPRAVA POKLOPU STÁV. ŠACHTY
 - DEŠŤ. KANALIZACE S NOVOU KÓTOU POKLOPU
 - přeložka dešťové kanalizace - není součástí této PD
-
- DLÁŽDĚNÁ VOZOVKA
 - CHODNÍKY - BETONOVÁ DLAŽBA
 - CHODNÍKY - HLINITOPÍŠČITÝ KRYT
 - ŠD KRAJNICE
 - ZATŘÁVNĚNÍ
 - VAROVNÉ PÁSY S JEHLÁNKOVITÝMI VÝSTUPKY

SOUŘADNICE VYTÝČOVACÍCH BODŮ

BOD	Y	X
VB9	651.625,00	995.854,51
VB10	651.639,94	995.865,90
VB11	651.652,88	995.898,05
B1	651.629,42	995.848,64
B2	651.635,99	995.851,26
B3	651.631,75	995.856,82
B4	651.622,74	995.857,45
B5	651.622,79	995.864,45
B6	651.627,03	995.858,89
B7	651.622,62	995.859,46
B8	651.623,83	995.859,07
B9	651.624,84	995.857,76
B10	651.650,71	995.886,62
B11	651.657,20	995.884,01

BOD	Y	X
B12	651.659,82	995.890,50
B13	651.646,53	995.888,30
B14	651.640,04	995.890,91
B15	651.642,65	995.897,41
B16	651.663,29	995.889,10
B17	651.664,97	995.893,28
B18	651.626,19	995.904,03
B19	651.627,87	995.908,21
B20	651.651,51	995.898,69
B21	651.654,32	995.897,56
B22	651.663,26	995.941,95
B23	651.666,16	995.941,16
UV16	651.650,75	995.886,33

SOUŘADNICOVÝ SYSTÉM: JTSK
VÝŠKOVÝ SYSTÉM: B.p.v.

UPOZORNĚNÍ:
PŘED ZAHÁJENÍM ZEMNÍCH PRACÍ NUTNO POŽÁDAT SPRÁVCE PODZEMNÍCH SÍTÍ O VYTÝČENÍ JEJICH ZAŘÍZENÍ V TERÉNU! ZEMNÍ PRÁCE V OCHRANNÝCH PÁSMECH INŽENÝRSKÝCH SÍTÍ SE MUSÍ PROVÁDĚT VÝHRADNĚ RUČNÍM ZPŮSOBEM!

Zodp. projektant	Ing. S. Janák	Vypracoval	Bc. P. Syrovátka	Č. zakázky	009/12	DiK Janák, s.r.o. Dopravně inženýrská kancelář Revoluční 207 TRUTNOV
Místo	Vrchlabí	Kraj	Královéhradecký	Datum	03.2012	
Investor	Město Vrchlabí				Stupeň	
VRCHLABÍ - LIŠČÍ KOPEC - JIH III. TECHNICKÁ VYBAVENOST PRO RD SO.01 KOMUNIKACE A CHODNÍKY POLOHOVÝ A VYTÝČOVACÍ VÝKRES						Měřítko 1:250 F.1.2