



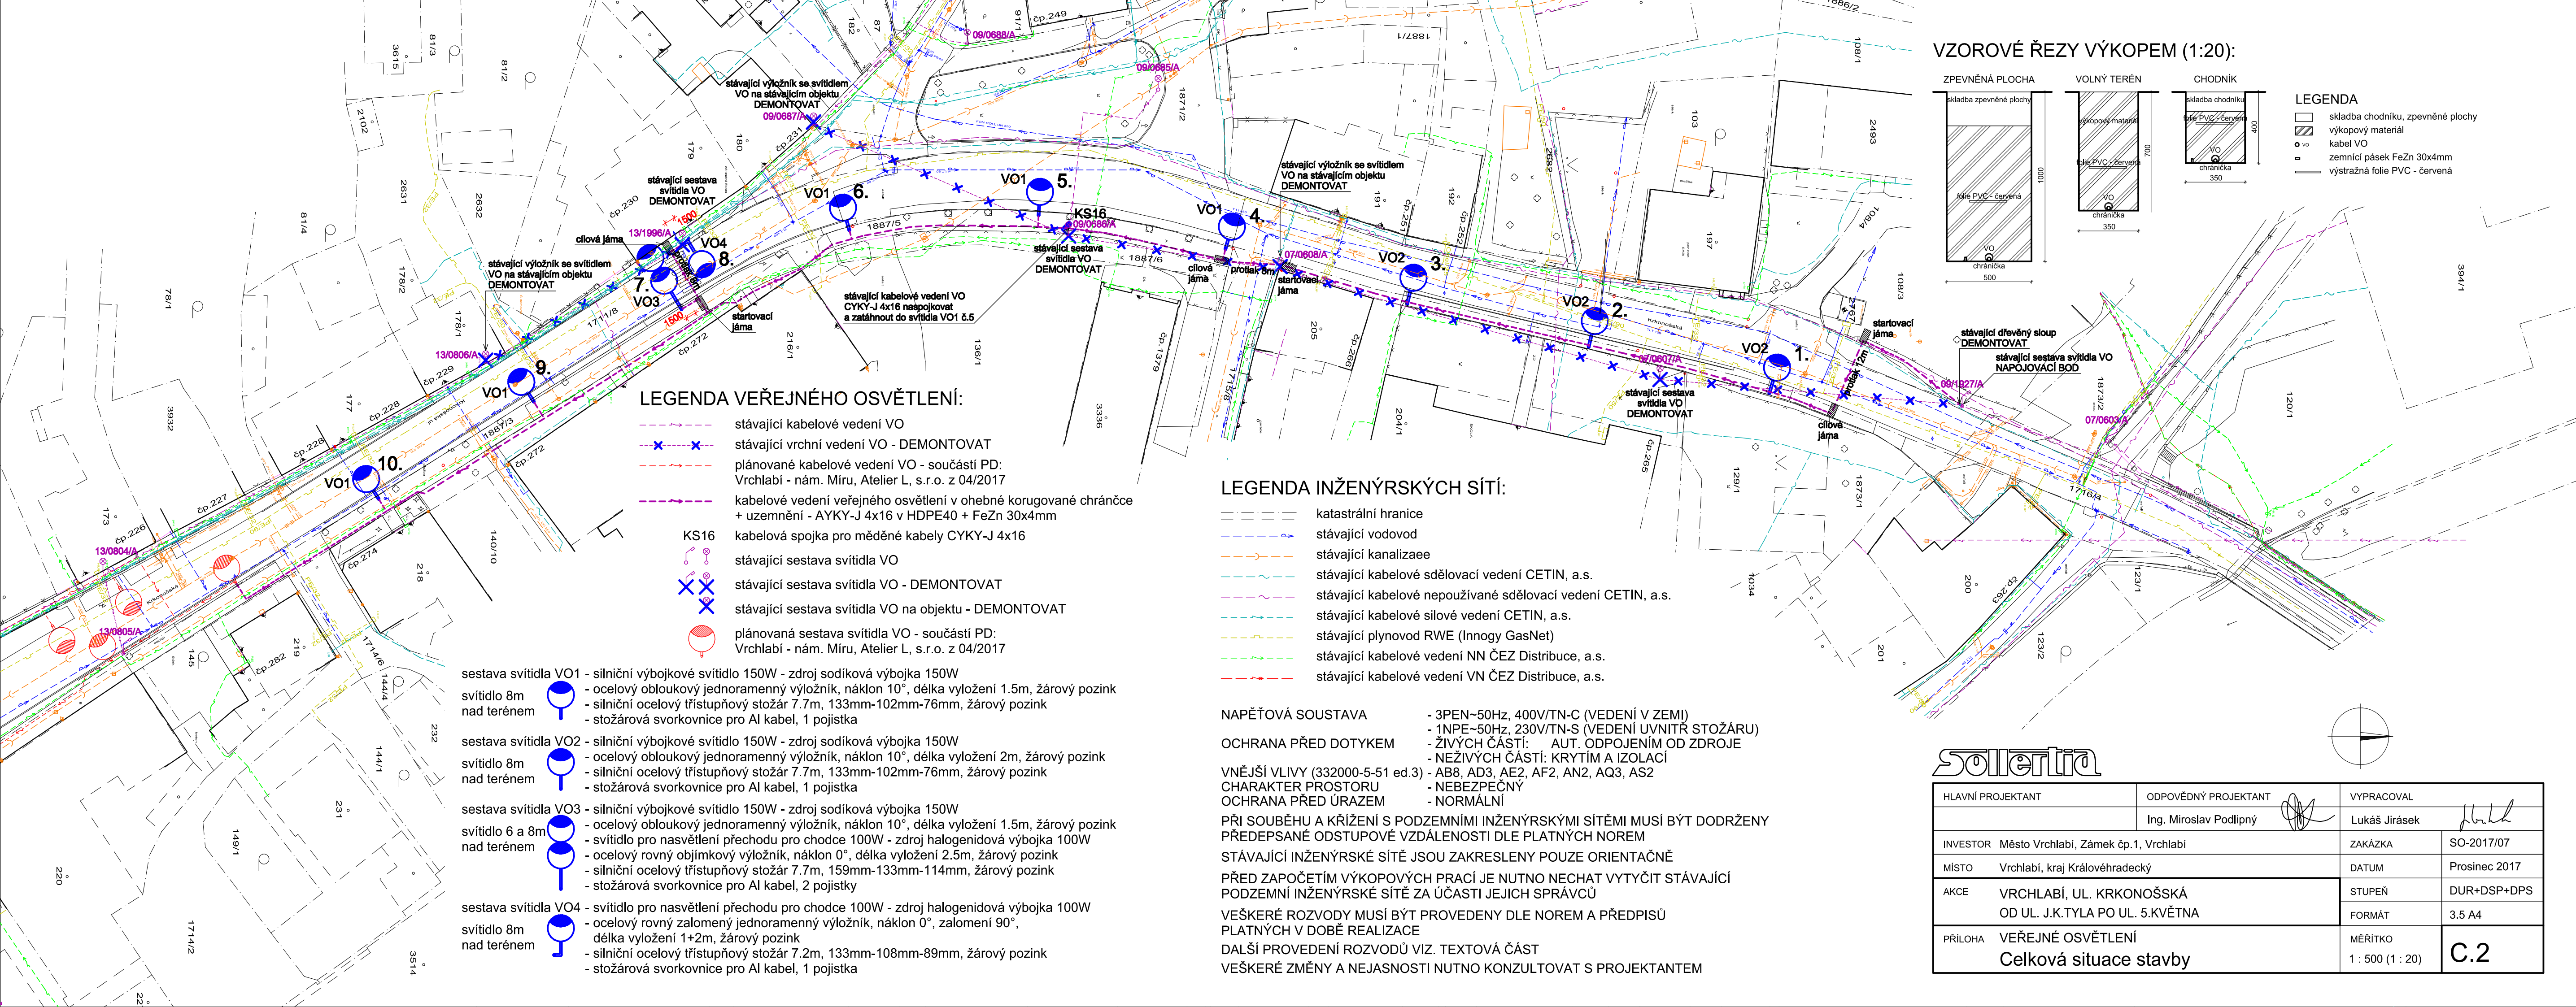

VZOROVÉ ŘEZY VÝKOPEM (1:20):

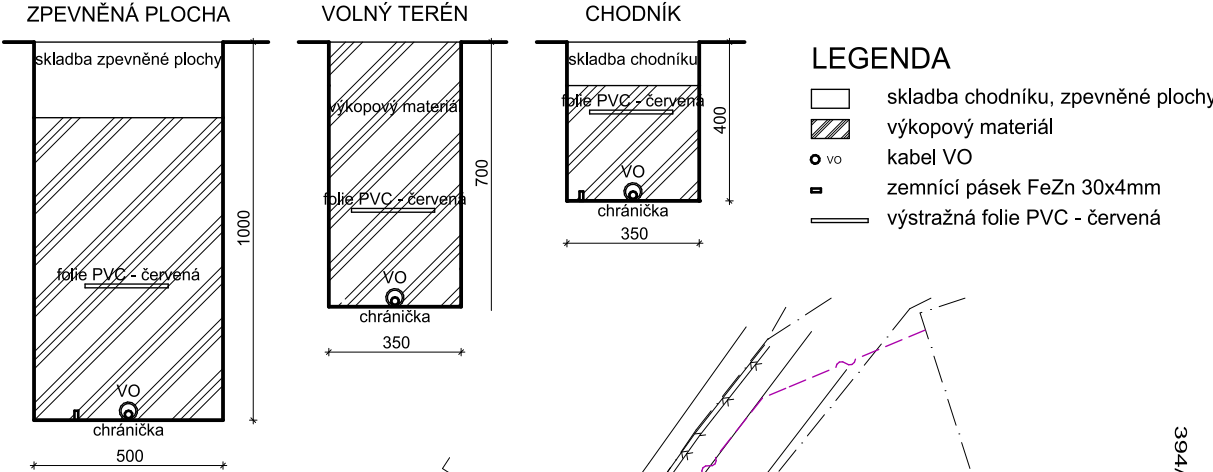

LEGENDA VEŘEJNÉHO OSVĚTLENÍ:

- stávající kabelové vedení VO
- stávající vrchní vedení VO - DEMONTOVAT
- plánované kabelové vedení VO - součástí PD: Vrchlabí - nám. Míru, Atelier L, s.r.o. z 04/2017
- kabelové vedení veřejného osvětlení v ohebné korugované chránčce + uzemnění - AYKY-J 4x16 v HDPE40 + FeZn 30x4mm
- kabelová spojka pro měděné kabely CYKY-J 4x16
- stávající sestava svítidla VO
- stávající sestava svítidla VO - DEMONTOVAT
- stávající sestava svítidla VO na objektu - DEMONTOVAT
- plánovaná sestava svítidla VO - součástí PD: Vrchlabí - nám. Míru, Atelier L, s.r.o. z 04/2017

LEGENDA INŽENÝRSKÝCH SÍTÍ:

- katastrální hranice
- stávající vodovod
- stávající kanalizace
- stávající kabelové sdělovací vedení CETIN, a.s.
- stávající kabelové nepoužívané sdělovací vedení CETIN, a.s.
- stávající kabelové silové vedení CETIN, a.s.
- stávající plynovod RWE (Innogy GasNet)
- stávající kabelové vedení NN ČEZ Distribuce, a.s.
- stávající kabelové vedení VN ČEZ Distribuce, a.s.

NAPĚŤOVÁ SOUSTAVA

- 3PEN~50Hz, 400V/TN-C (VEDENÍ V ZEMI)
- 1NPE~50Hz, 230V/TN-S (VEDENÍ UVNITŘ STOŽÁRU)
- ŽIVÝCH ČÁSTÍ: AUT. ODPOJENÍM OD ZDROJE
- NEŽIVÝCH ČÁSTÍ: KRYTÍM A IZOLACÍ
- AB8, AD3, AE2, AF2, AN2, AQ3, AS2
- NEBEZPEČNÝ
- NORMÁLNÍ

OCHRANA PŘED DOTYKEM

- VNĚJŠÍ VLIVY (332000-5-51 ed.3)
- CHARAKTER PROSTORU
- OCHRANA PŘED ÚRAZEM

PŘI SOUBĚHU A KŘIŽENÍ S PODZEMNÍMI INŽENÝRSKÝMI SÍTĚMI MUSÍ BÝT DODRŽENY PŘEDEPSANÉ ODSŤUPOVÉ VZDÁLENOSTI DLE PLATNÝCH NOREM

STÁVAJÍCÍ INŽENÝRSKÉ SÍTĚ JSOU ZAKRESLENY POUZE ORIENTAČNĚ

PŘED ZAPOČETÍM VÝKOPOVÝCH PRACÍ JE NUTNO NECHAT VYTÝČIT STÁVAJÍCÍ PODZEMNÍ INŽENÝRSKÉ SÍTĚ ZA ÚČASTI JEJICH SPRÁVCŮ

VEŠKERÉ ROZVODY MUSÍ BÝT PROVEDENY DLE NOREM A PŘEDPISŮ PLATNÝCH V DOBĚ REALIZACE

DALŠÍ PROVEDENÍ ROZVODŮ VIZ. TEXTOVÁ ČÁST
VEŠKERÉ ZMĚNY A NEJASNOSTI NUTNO KONZULTOVAT S PROJEKTANTEM

- sestava svítidla VO1 - silniční výbojkové svítidlo 150W - zdroj sodíková výbojka 150W
svítidlo 8m nad terénem
- ocelový obloukový jednoramenný výložník, náklon 10°, délka vyložení 1.5m, žárový pozink
- silniční ocelový třístupňový stožár 7.7m, 133mm-102mm-76mm, žárový pozink
- stožárová svorkovnice pro Al kabel, 1 pojistka
- sestava svítidla VO2 - silniční výbojkové svítidlo 150W - zdroj sodíková výbojka 150W
svítidlo 8m nad terénem
- ocelový obloukový jednoramenný výložník, náklon 10°, délka vyložení 2m, žárový pozink
- silniční ocelový třístupňový stožár 7.7m, 133mm-102mm-76mm, žárový pozink
- stožárová svorkovnice pro Al kabel, 1 pojistka
- sestava svítidla VO3 - silniční výbojkové svítidlo 150W - zdroj sodíková výbojka 150W
svítidlo 6 a 8m nad terénem
- ocelový obloukový jednoramenný výložník, náklon 10°, délka vyložení 1.5m, žárový pozink
- svítidlo pro nasvětlení přechodu pro chodce 100W - zdroj halogenidová výbojka 100W
- ocelový rovný objímkový výložník, náklon 0°, délka vyložení 2.5m, žárový pozink
- silniční ocelový třístupňový stožár 7.7m, 159mm-133mm-114mm, žárový pozink
- stožárová svorkovnice pro Al kabel, 2 pojistky
- sestava svítidla VO4 - svítidlo pro nasvětlení přechodu pro chodce 100W - zdroj halogenidová výbojka 100W
svítidlo 8m nad terénem
- ocelový rovný zalomený jednoramenný výložník, náklon 0°, zalomení 90°, délka vyložení 1+2m, žárový pozink
- silniční ocelový třístupňový stožár 7.2m, 133mm-108mm-89mm, žárový pozink
- stožárová svorkovnice pro Al kabel, 1 pojistka

SOLLERTIA

HLAVNÍ PROJEKTANT	ODPOVĚDNÝ PROJEKTANT	VYPRACOVAL	
	Ing. Miroslav Podlipný	Lukáš Jirásek	
INVESTOR	Město Vrchlabí, Zámek čp.1, Vrchlabí	ZAKÁZKA	SO-2017/07
MÍSTO	Vrchlabí, kraj Královéhradecký	DATUM	Prosinec 2017
AKCE	VRCHLABÍ, UL. KRKONOŠSKÁ OD UL. J.K.TYLA PO UL. 5.KVĚTNA	STUPEŇ	DUR+DSP+DPS
		FORMÁT	3.5 A4
PŘÍLOHA	VEŘEJNÉ OSVĚTLENÍ Celková situace stavby	MĚŘÍTKO	1 : 500 (1 : 20)
			C.2