



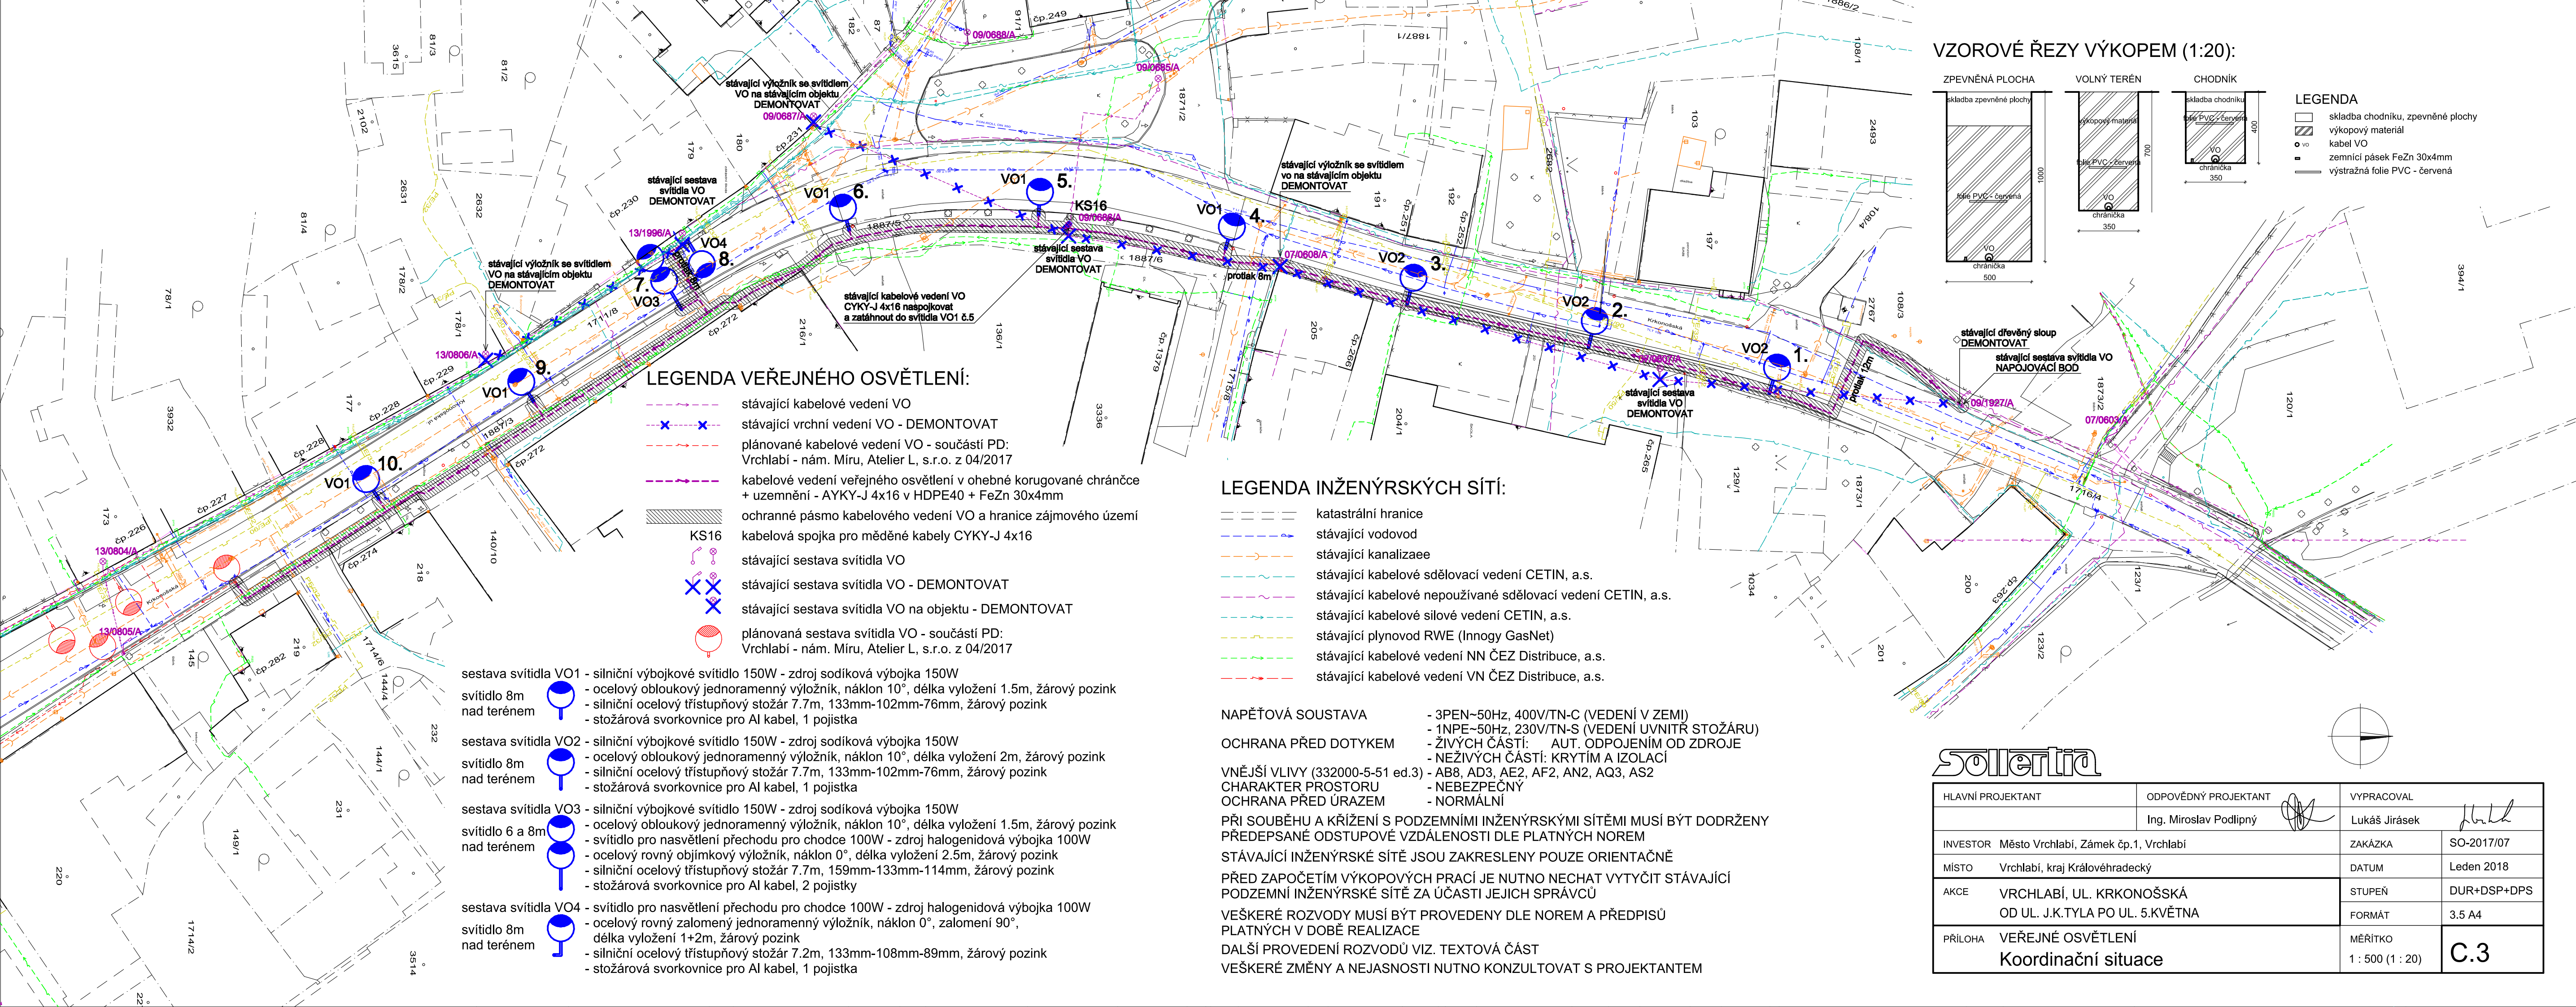

VZOROVÉ ŘEZY VÝKOPEM (1:20):

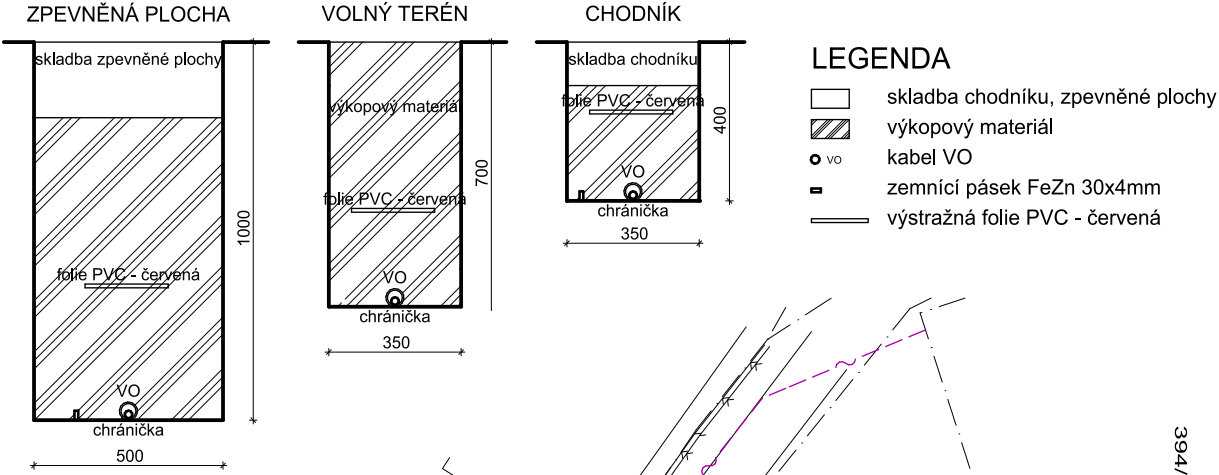

LEGENDA VEŘEJNÉHO OSVĚTLENÍ:

- stávající kabelové vedení VO
- stávající vrchní vedení VO - DEMONTOVAT
- plánované kabelové vedení VO - součástí PD: Vrchlabí - nám. Míru, Atelier L, s.r.o. z 04/2017
- kabelové vedení veřejného osvětlení v ohebné korugované chránčce + uzemnění - AYKY-J 4x16 v HDPE40 + FeZn 30x4mm
- ochranné pásmo kabelového vedení VO a hranice zájmového území
- kabelová spojka pro měděné kabely CYKY-J 4x16
- stávající sestava svítidla VO
- stávající sestava svítidla VO - DEMONTOVAT
- stávající sestava svítidla VO na objektu - DEMONTOVAT
- plánovaná sestava svítidla VO - součástí PD: Vrchlabí - nám. Míru, Atelier L, s.r.o. z 04/2017

- sestava svítidla VO1 - silniční výbojkové svítidlo 150W - zdroj sodíková výbojka 150W
svítidlo 8m nad terénem
- sestava svítidla VO2 - silniční výbojkové svítidlo 150W - zdroj sodíková výbojka 150W
svítidlo 8m nad terénem
- sestava svítidla VO3 - silniční výbojkové svítidlo 150W - zdroj sodíková výbojka 150W
svítidlo 6 a 8m nad terénem
- sestava svítidla VO4 - svítidlo pro nasvětlení přechodu pro chodce 100W - zdroj halogenidová výbojka 100W
svítidlo 8m nad terénem

LEGENDA INŽENÝRSKÝCH SÍTÍ:

- katastrální hranice
- stávající vodovod
- stávající kanalizace
- stávající kabelové sdělovací vedení CETIN, a.s.
- stávající kabelové nepoužívané sdělovací vedení CETIN, a.s.
- stávající kabelové silové vedení CETIN, a.s.
- stávající plynovod RWE (Innogy GasNet)
- stávající kabelové vedení NN ČEZ Distribuce, a.s.
- stávající kabelové vedení VN ČEZ Distribuce, a.s.

NAPĚŤOVÁ SOUSTAVA

- 3PEN-50Hz, 400V/TN-C (VEDENÍ V ZEMI)
- 1NPE-50Hz, 230V/TN-S (VEDENÍ UVNITŘ STOŽÁRU)
- ŽIVÝCH ČÁSTÍ: AUT. ODPOJENÍM OD ZDROJE
- NEŽIVÝCH ČÁSTÍ: KRYTÍM A IZOLACÍ
- AB8, AD3, AE2, AF2, AN2, AQ3, AS2
- NEBEZPEČNÝ
- NORMÁLNÍ

OCHRANA PŘED DOTYKEM

VNĚJŠÍ VLIVY (332000-5-51 ed.3)
CHARAKTER PROSTORU
OCHRANA PŘED ÚRAZEM
PŘI SOUBĚHU A KŘÍŽENÍ S PODZEMNÍMI INŽENÝRSKÝMI SÍTĚMI MUSÍ BÝT DODRŽENY PŘEDEPSANÉ ODSŤUPOVÉ VZDÁLENOSTI DLE PLATNÝCH NOREM

STÁVAJÍCÍ INŽENÝRSKÉ SÍTĚ JSOU ZAKRESLENY POUZE ORIENTAČNĚ

PŘED ZAPOČETÍM VÝKOPOVÝCH PRACÍ JE NUTNO NECHAT VYTÝČIT STÁVAJÍCÍ PODZEMNÍ INŽENÝRSKÉ SÍTĚ ZA ÚČASTI JEJICH SPRÁVCŮ

VEŠKERÉ ROZVODY MUSÍ BÝT PROVEDENY DLE NOREM A PŘEDPISŮ PLATNÝCH V DOBĚ REALIZACE

DALŠÍ PROVEDENÍ ROZVODŮ VIZ. TEXTOVÁ ČÁST
VEŠKERÉ ZMĚNY A NEJASNOSTI NUTNO KONZULTOVAT S PROJEKTANTEM

Sollertia

HLAVNÍ PROJEKTANT	ODPOVĚDNÝ PROJEKTANT	VYPRACOVAL	
	Ing. Miroslav Podlipný	Lukáš Jirásek	
INVESTOR	Město Vrchlabí, Zámek čp.1, Vrchlabí	ZAKÁZKA	SO-2017/07
MÍSTO	Vrchlabí, kraj Královéhradecký	DATUM	Leden 2018
AKCE	VRCHLABÍ, UL. KRKONOŠSKÁ OD UL. J.K.TYLA PO UL. 5.KVĚTNA	STUPEŇ	DUR+DSP+DPS
		FORMÁT	3.5 A4
PŘÍLOHA	VEŘEJNÉ OSVĚTLENÍ Koordinační situace	MĚŘÍTKO	1 : 500 (1 : 20)
			C.3