


pohled západní

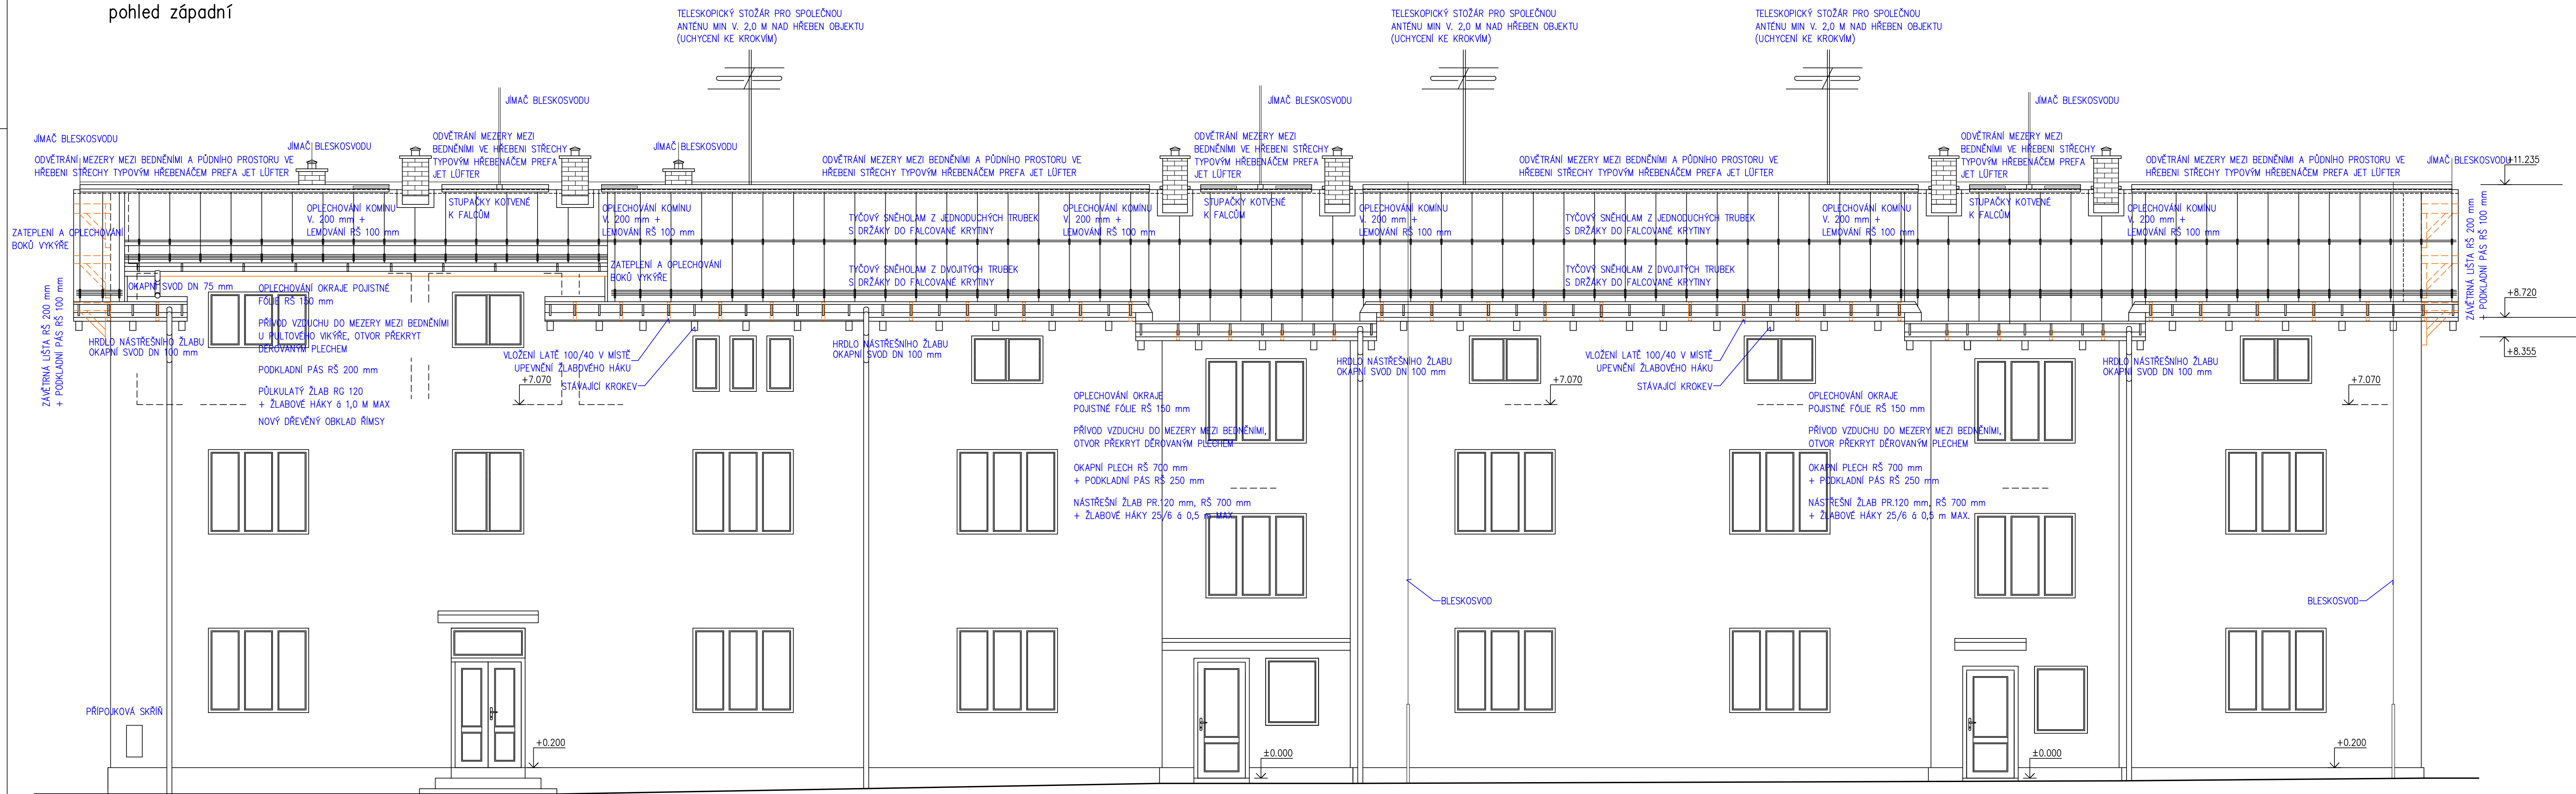

Investor : Město Vrchlabí Zámek I 543 01 Vrchlabí		±0,00 = xxx,xx souřadnice JTK výškový systém BpV	
Projektant: Ing. Pavel Starý Lubická 274 543 01 Vrchlabí	Autor:		Ing. Pavel Starý
	Hlavní inženýr projektu:		Ing. Pavel Starý
	Zodpovědný projektant:		Ing. Pavel Starý
		Vyrábí:	Ing. Pavel Starý
Název stavby: Výměna střešní krytiny bytových domů čp. 484-486, ul. Láňovská, Vrchlabí		Stupeň dokumentace: PD pro udržovací práce Zadávací číslo: ST-2018-15	
Obec: Vrchlabí		Datum: 09/2018	
Díl / Profese: Stavební řešení stavby		Paré č.:	
		Objekt: SO-01	Číslo dílu: D.1.1
Název výkresu: POHLED ZÁPADNÍ		Měřítko: 1:50	Číslo výkresu: D.1.1.2/08