PE/50
PE 80
DN 250
Stávající přístřešek pro HUP, regulátor a plynoměr
PE/32
DN 600
izolovaná ocel DN 32
OBRYS PŮVODNÍHO MOSTKU
PROVIZORNÍ PŘEJEZD
PO DOBU STAVBY
NÁHRADA MOSTU
Přeložka domovního plynovodu
zinkovaná ocel D 40
délka 25,85 m + 4,26 m
ZÁKLAD D=400MM
PRO PŘELOŽKU DOM.PLYNOVODU
3x BETON. HRDLOVÍ TROUBY
TBH-Q600/2500
PROVIZORNÍ PŘEJEZD
PO DOBU STAVBY (cca3 měsíce)
viz SCHEMA. NA POZEMKU
1051/2 PLOCHOU: 9.65m2
PROVIZORNÍ PŘEJEZD
PO DOBU STAVBY
PE D 40*3,7
vzrostlé smrčky
garáž
Štěrk
428.39
428.35
428.33
292/3
299/7
299/2
1051/3
1051/5
1051/2
301/1
285/3
169
650900
998100
5291
21315
5143

LEGENDA

- HRANICE KN
- STÁVAJÍCÍ KANALIZACE KAMENINA DN 250
- STÁVAJÍCÍ POTRUBÍ MĚVAK VRCHLABÍ KANALIZACE DN600
- STÁVAJÍCÍ ZEMNÍ KABELY ČEZ DISTRIBUCE DO 1kV
- STÁVAJÍCÍ ZEMNÍ DOMOVNÍ PŘÍPOJKA PLYNOVODU, PRIVÁTNÍ
- PŘELOŽKA DOMOVNÍHO PLYNOVODU
- STÁVAJÍCÍ POTRUBÍ MĚVAK VRCHLABÍ VODOVOD Pe80
- STÁVAJÍCÍ STL PLYNOVOD
- STÁVAJÍCÍ SPOJOVÝ KABEL

ŘEZ V MÍSTĚ PROVIZORNÍHO PŘEJEZDU PŘES VODOTEČ, 1:50

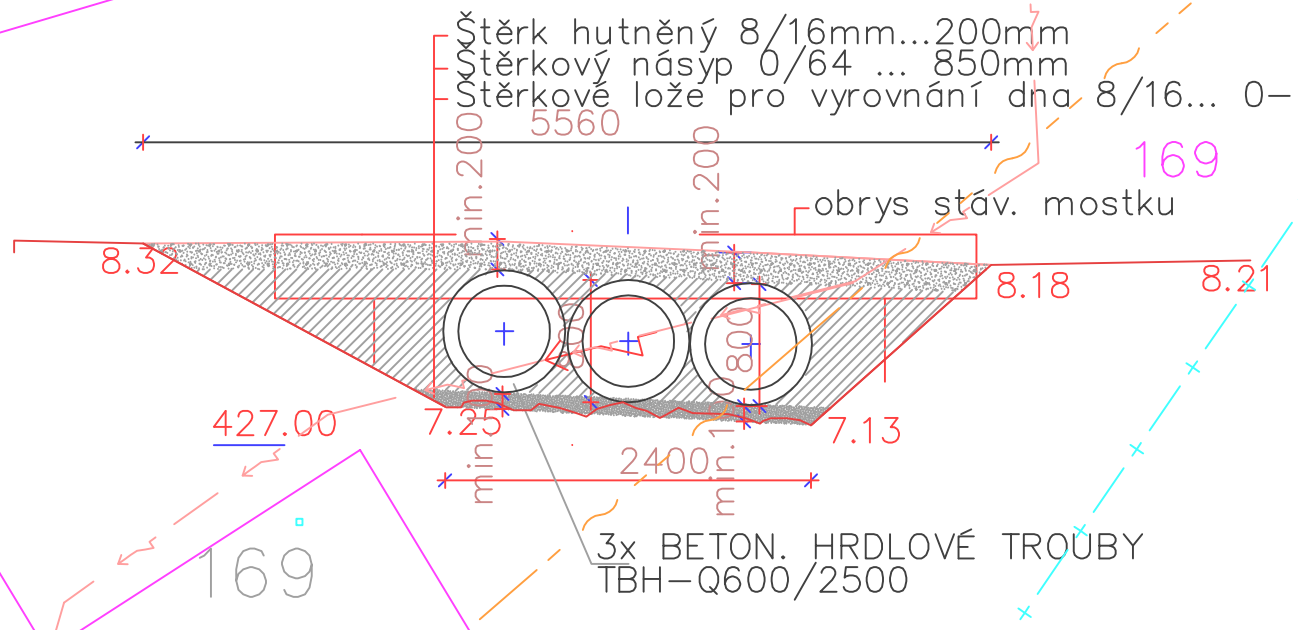

Vypracoval: ing. J. Marková	Zodp. projektant: ing. J. Marková	Tech. kontrola: ing. J. Marková	
Kreslil:			
Investor: Město Vrchlabí, Zámek č.p. 1, Vrchlabí			formát: A3
Akce: Oprava přemostění Vápenického potoka V-2, U Ostrůvku			datum: prosinec 2018
Vrchlabí – Podhůří			účel: DSP/PDPS
SO-03 Přeložka domovního plynu			č. zakázky: 109/18
			č. kopie:
			archivní č.:
Obsah výkresu: Situace přelpžky			Měřítko: 1:250 / Č. výkresu: D.2.b.2.