


VRCHLABÍ

ASF. KOMUN.

## ASFALTOVÝ CHODNÍK

## M 1:500/100

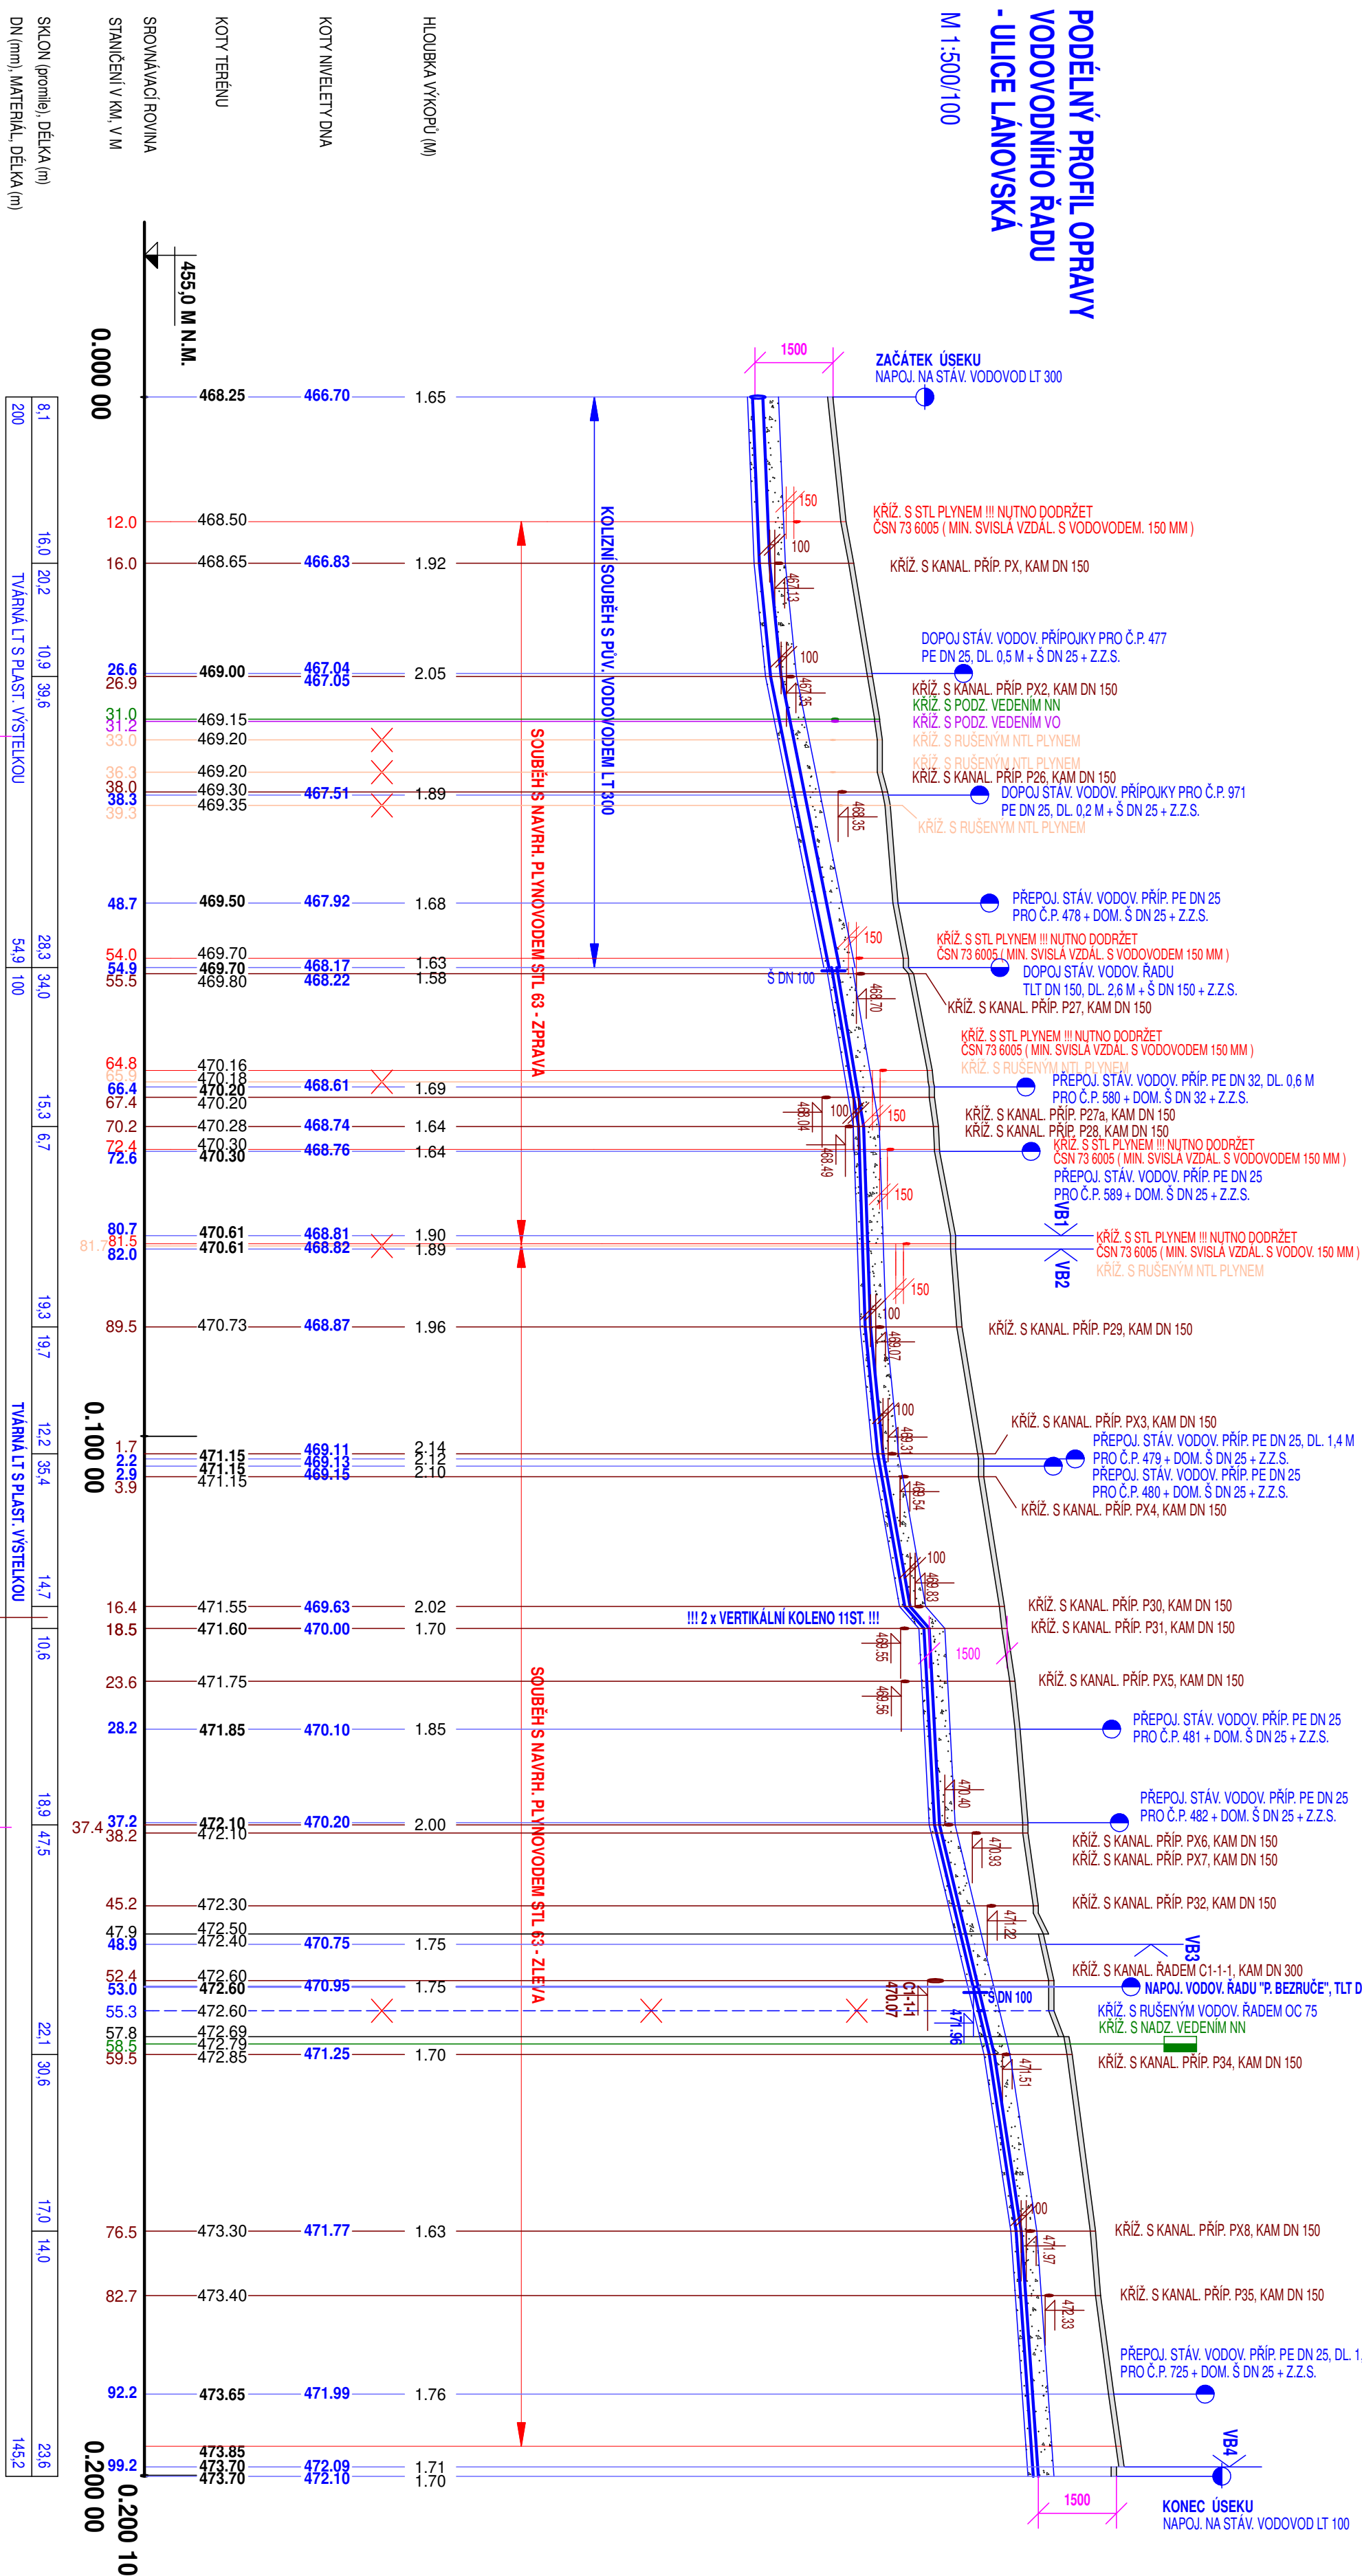

INVESTOR:		<div>ing. Aleš Kreisl</div> <div>PROJEKTY VODOHOSPODÁŘSKÝCH STAVEB</div> <div>Fügnerova 42, Vrchlabí</div> <div>mob. 604 418 606, email: ales.kreisl@seznam.cz</div>			
MĚSTO VRCHLABÍ ZÁMEK 1, 543 01 VRCHLABÍ					
MÍSTO:					
VRCHLABÍ					
ČÍSLO ZAKÁZKY:	STUPEŇ:	VYPRACOVAL:	PROJEKTANT:	DATUM:	MĚŘITKO:
	DPS	PETRA PAULČÍKOVÁ	ING.ALEŠ KREISL	11/2019	1:500/100
AKCE:					ČÍSLO PŘÍLOHY:
<b>VRCHLABÍ - OPRAVY VODOVODŮ V LOKALITĚ UL. L. SVOBODA</b>					<b>D.1.1</b>
PŘÍLOHA:					
PODÉLNÝ PROFIL OPRAVY VODOVODNÍHO ŘÁDU - ULICE LÁNOVSKÁ					