

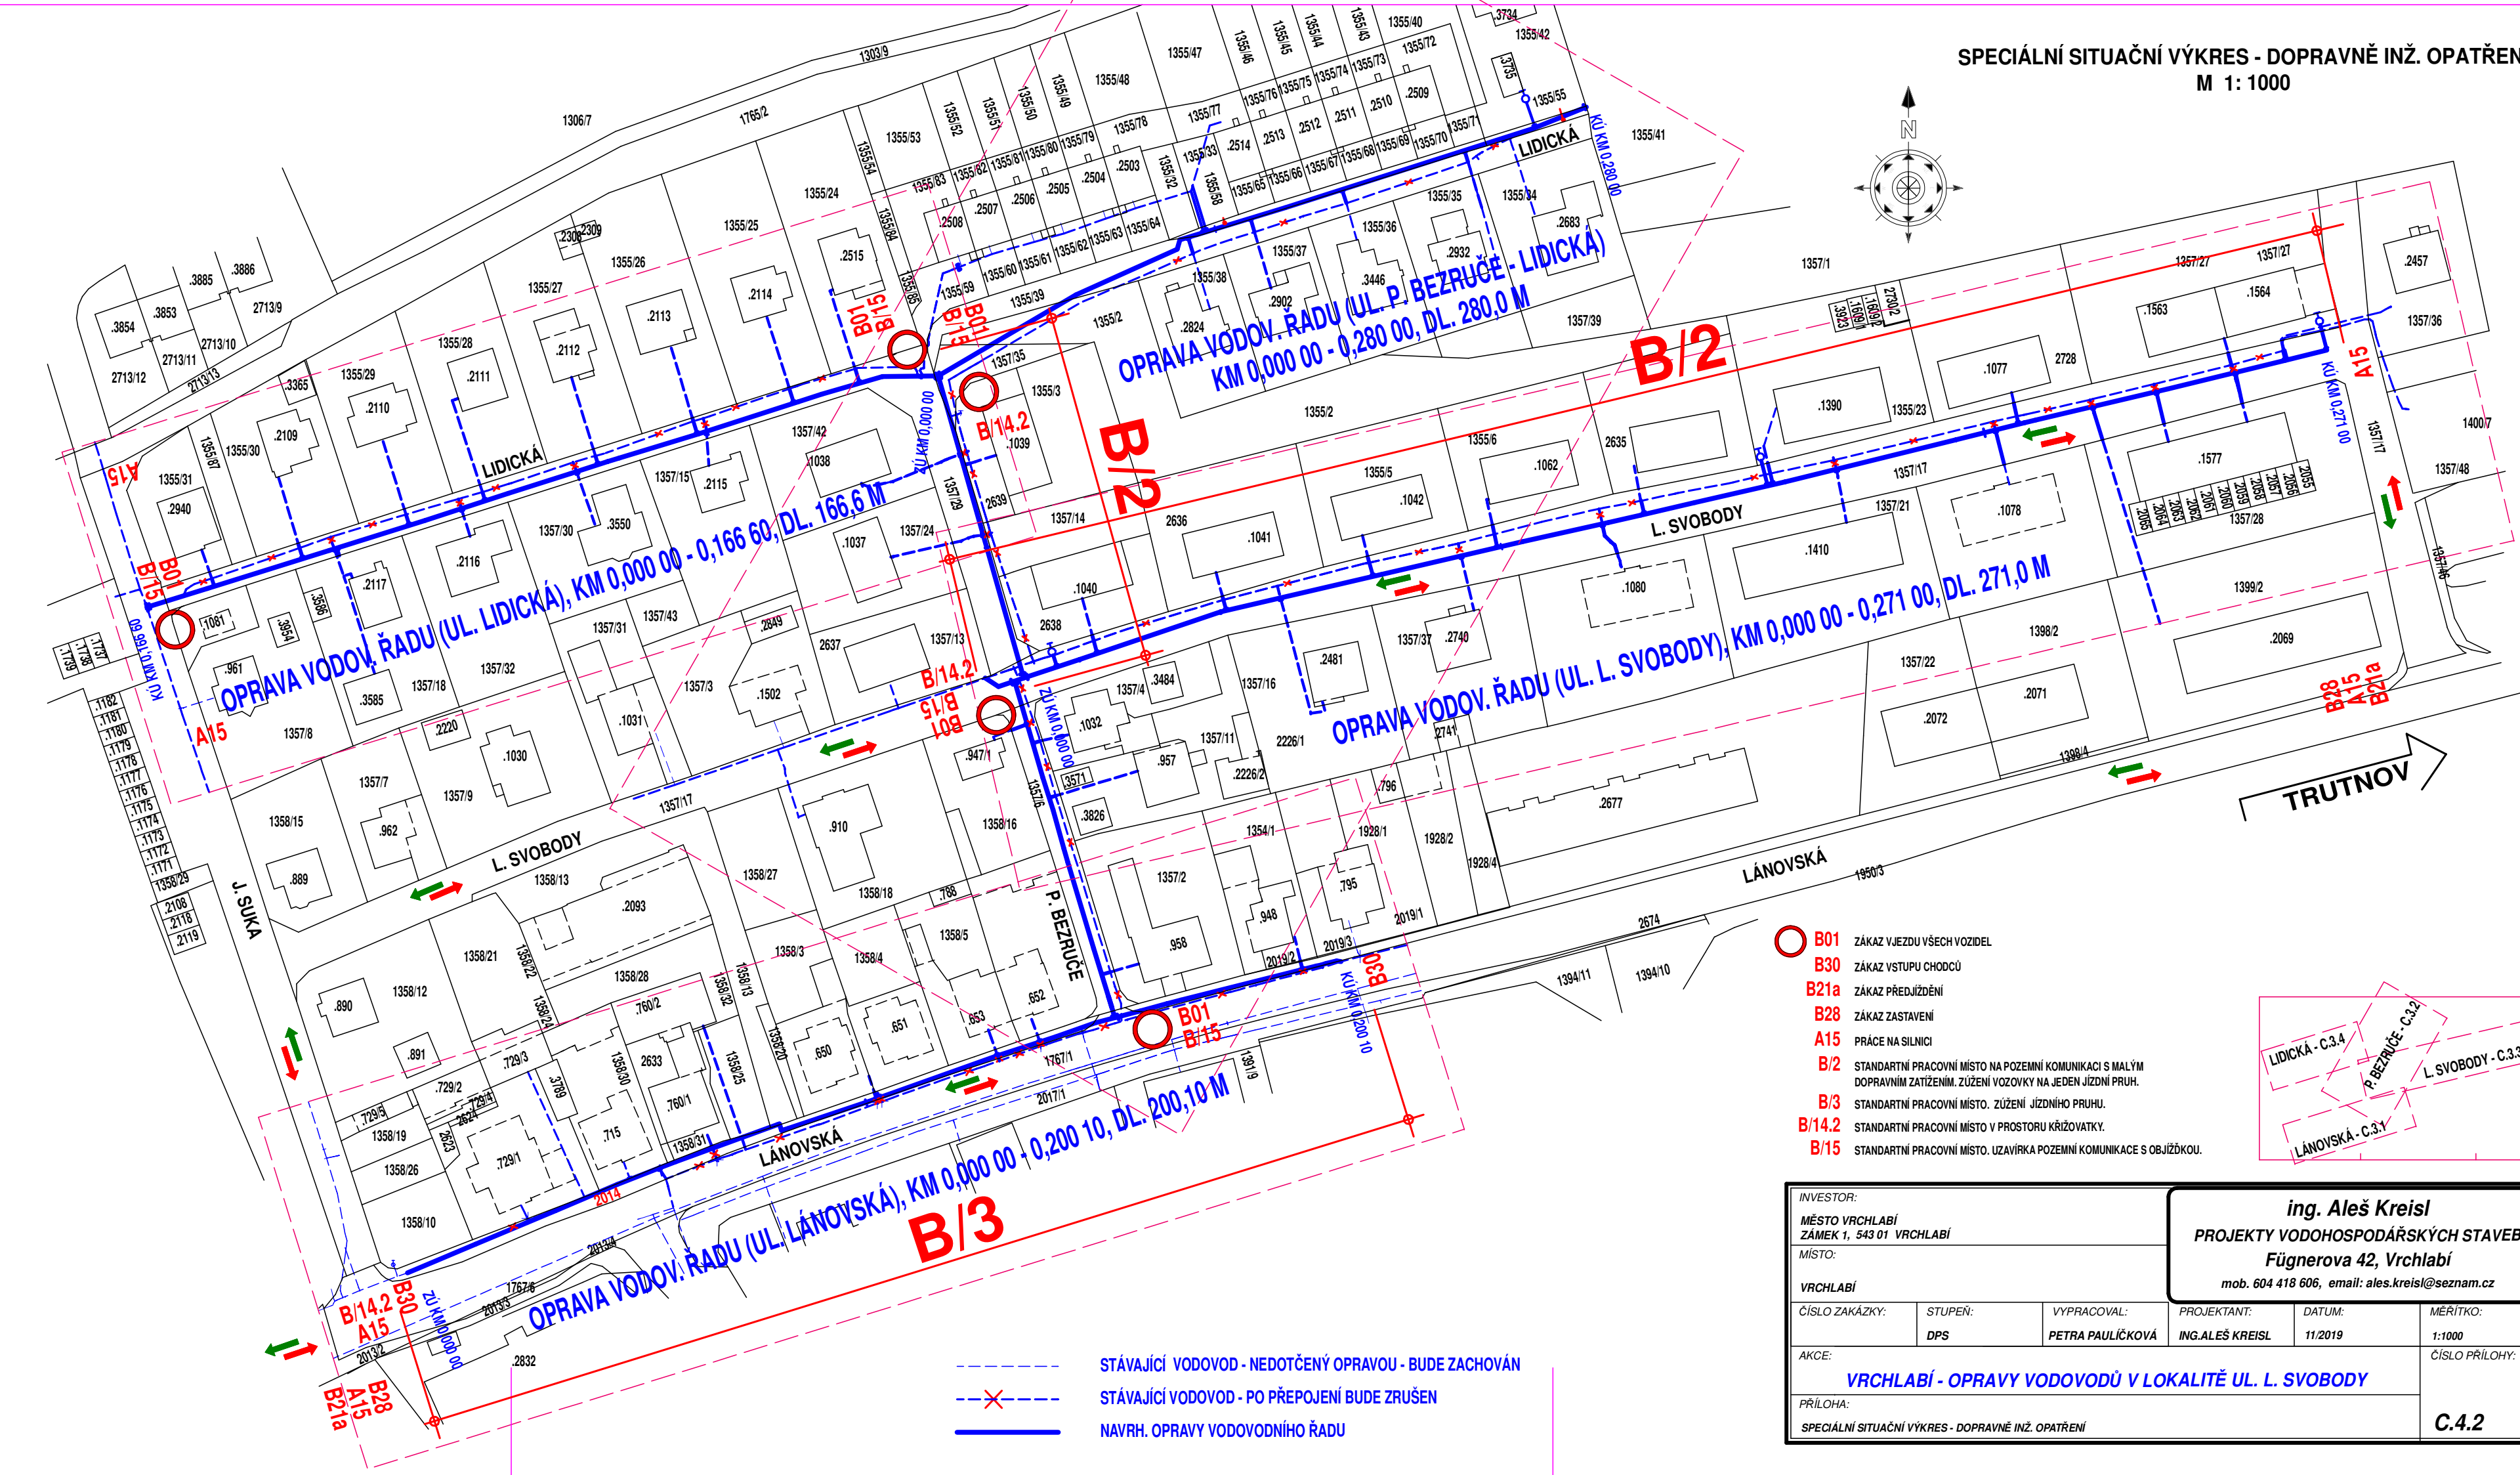


SPECIÁLNÍ SITUAČNÍ VÝKRES - DOPRAVNĚ INŽ. OPATŘENÍ
M 1:1000

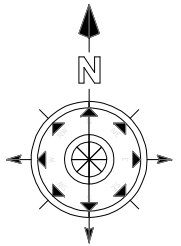

- B01 ZÁKAZ VJEZDU VŠECH VOZIDEL
- B30 ZÁKAZ VSTUPU CHODCŮ
- B21a ZÁKAZ PŘEDJÍždění
- B28 ZÁKAZ ZASTAVENÍ
- A15 PRÁCE NA SILNICI
- B/2 STANDARTNÍ PRACOVNÍ MÍSTO NA POZEMNÍ KOMUNIKACI S MALÝM DOPRAVNÍM ZATÍŽENÍM. ZÚŽENÍ VOZOVKY NA JEDEN JÍZDNÍ PRUH.
- B/3 STANDARTNÍ PRACOVNÍ MÍSTO. ZÚŽENÍ JÍZDNÍHO PRUHU.
- B/14.2 STANDARTNÍ PRACOVNÍ MÍSTO V PROSTORU KŘÍŽOVATKY.
- B/15 STANDARTNÍ PRACOVNÍ MÍSTO. UZÁVÍRKA POZEMNÍ KOMUNIKACE S OBJÍZDKOU.

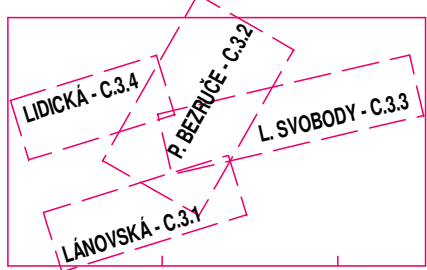

INVESTOR: MĚSTO VRCHLABÍ ZÁMEK 1, 543 01 VRCHLABÍ		ing. Aleš Kreisl PROJEKTY VODOHOSPODÁŘSKÝCH STAVEB Fügnerova 42, Vrchlabí mob. 604 418 606, email: ales.kreisl@seznam.cz	
MÍSTO: VRCHLABÍ		PROJEKTANT: ING. ALEŠ KREISL	
ČÍSLO ZAKÁZKY: AKCE:	STUPEŇ: DPS	VYPRACOVAL: PETRA PAULÍČKOVÁ	DATUM: 11/2019
PRÍLOHA: SPECIÁLNÍ SITUAČNÍ VÝKRES - DOPRAVNĚ INŽ. OPATŘENÍ			MĚŘÍTKO: 1:1000 ČÍSLO PŘÍLOHY: C.4.2