



2.PP – Dispozice rozvodů
A-G do 2m nad podlahou
1:50

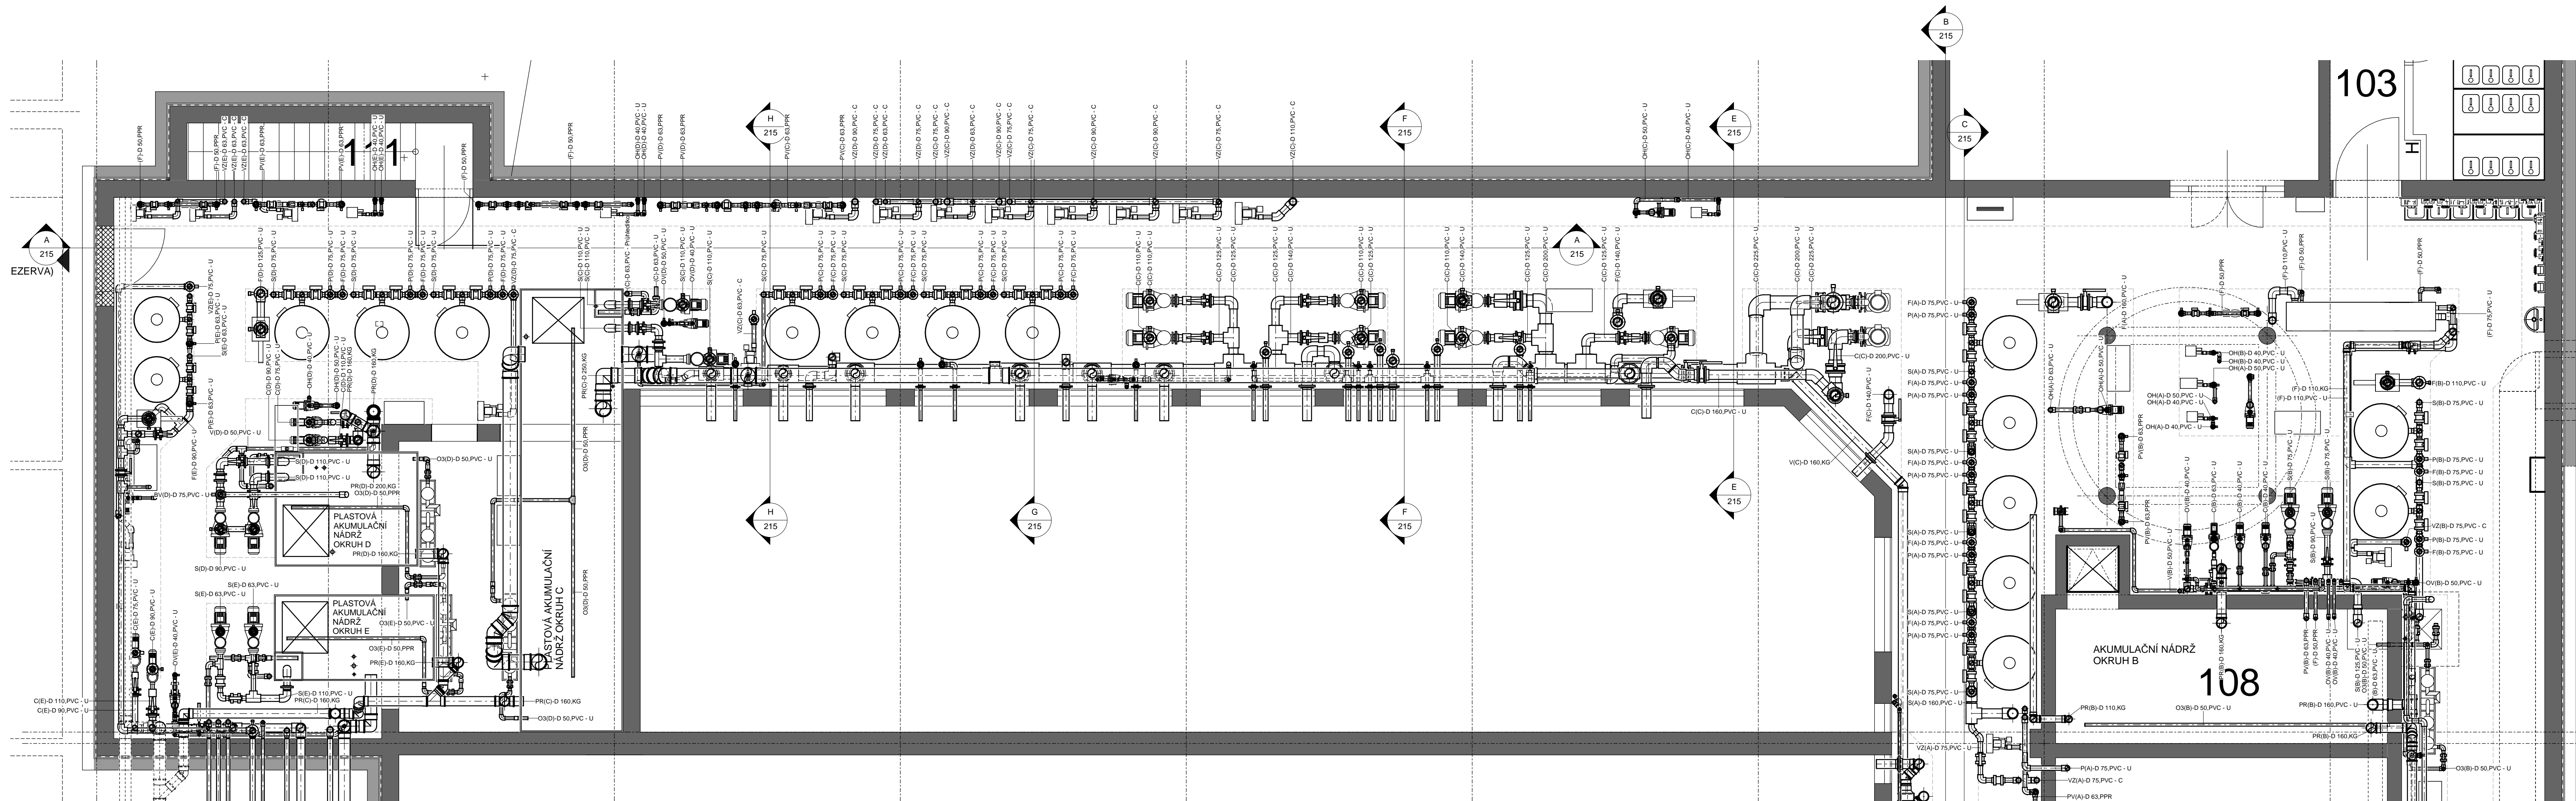

2.PP – Dispozice rozvodů
A-G
1:50

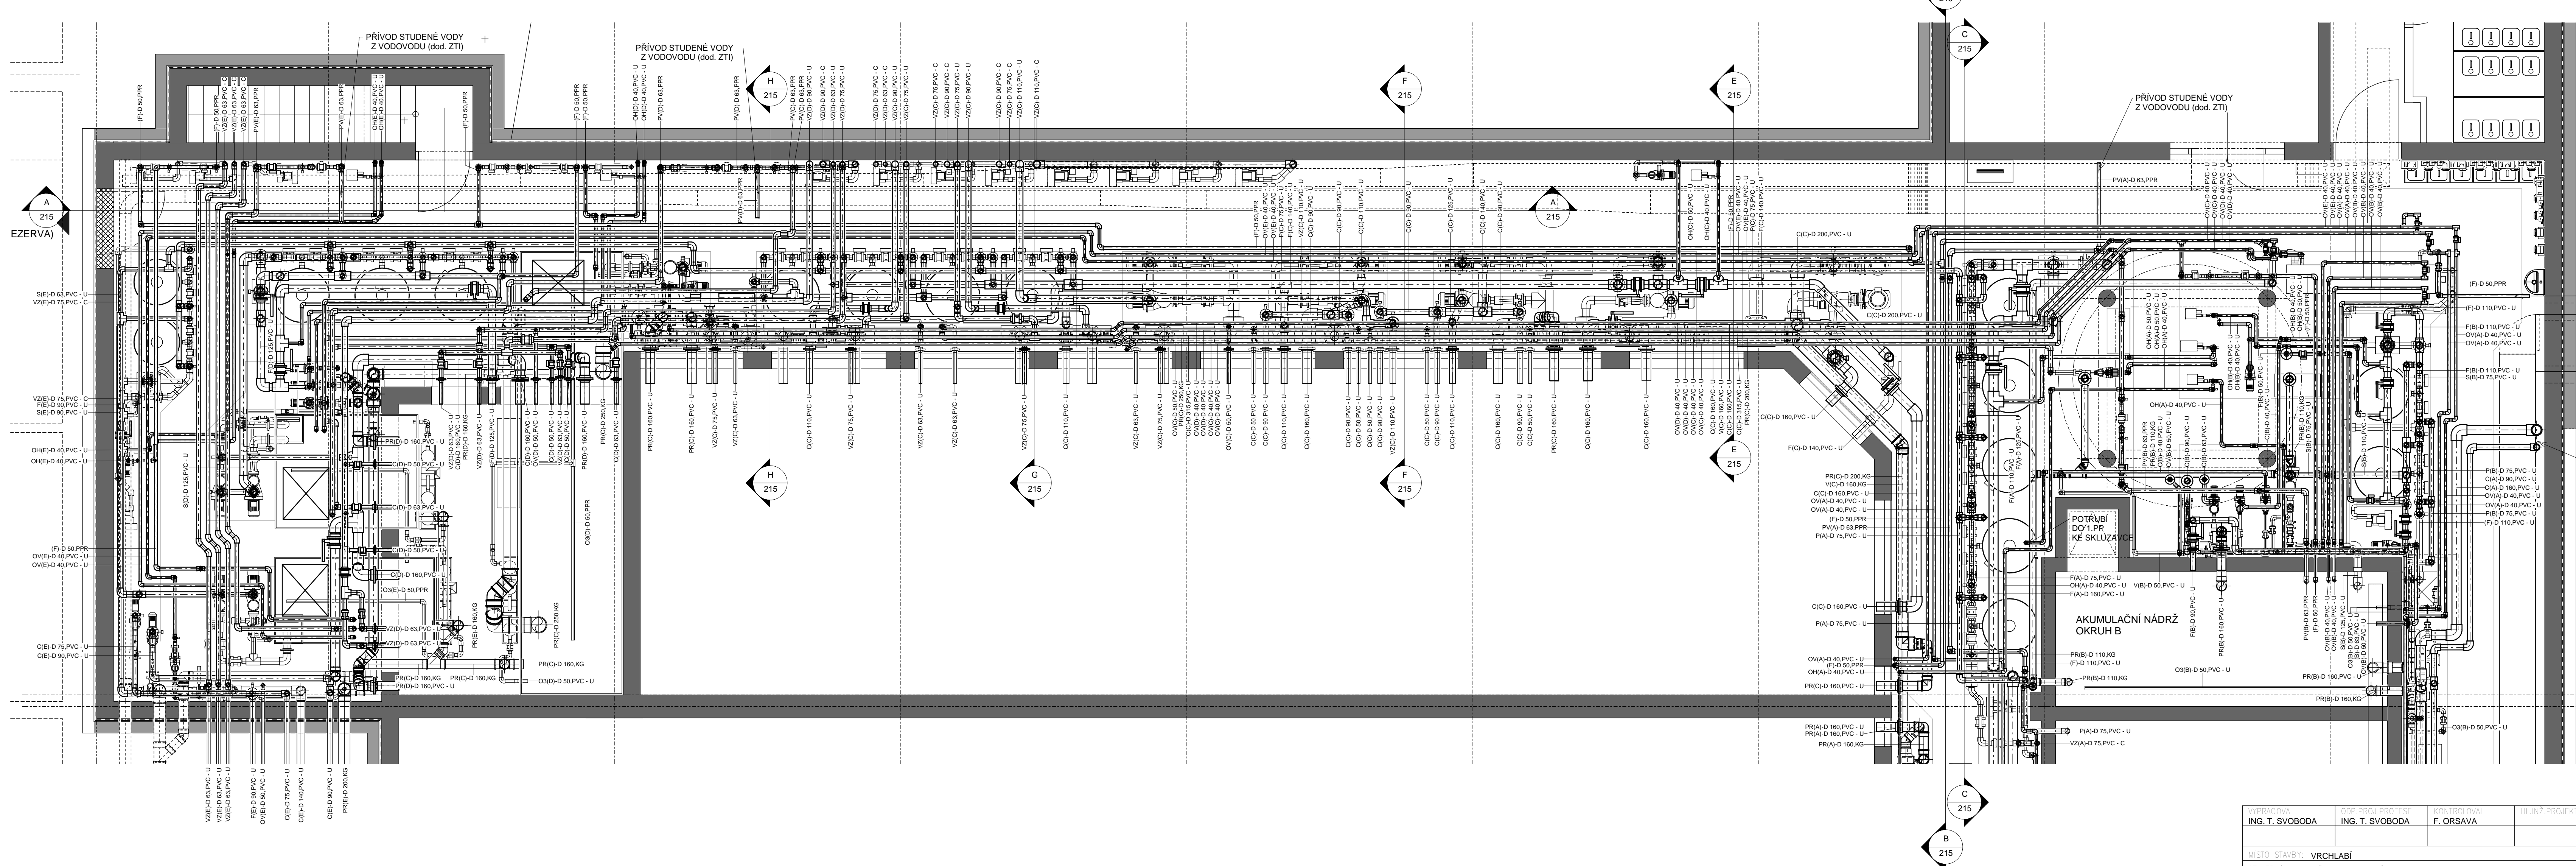

ING. T. SYBOBA	ING. T. SYBOBA	F. ORSAVA	HLINZ.PROJEKT	CENTROPROJEKT GROUP a.s.
MÍSTO STAVBY: VRCHLABÍ				STAVBA: MÍSTO VRCHLABÍ, Zámeček č.p.1, 543 01 Vrchlabí
SPORTOVNĚ REKREAČNÍ AREÁL VEJSPLACHY				FORMÁT: 15xA4
PS 101 BAZÉNOVÁ TECHNOLOGIE				STAVBA: 03/2020
DISPOZICE ROZVODŮ 2.PP (osa A - G)				STUPEŇ: DPS
				MĚŘITÍ: 1:50
				SK. ČÍSLO: 181566
				ARCHIVNÍ KÓD: 181566
				VERZE: 1
				D1J W 213