




1. VRSTVA POTRUBÍ -
U PODLAHY

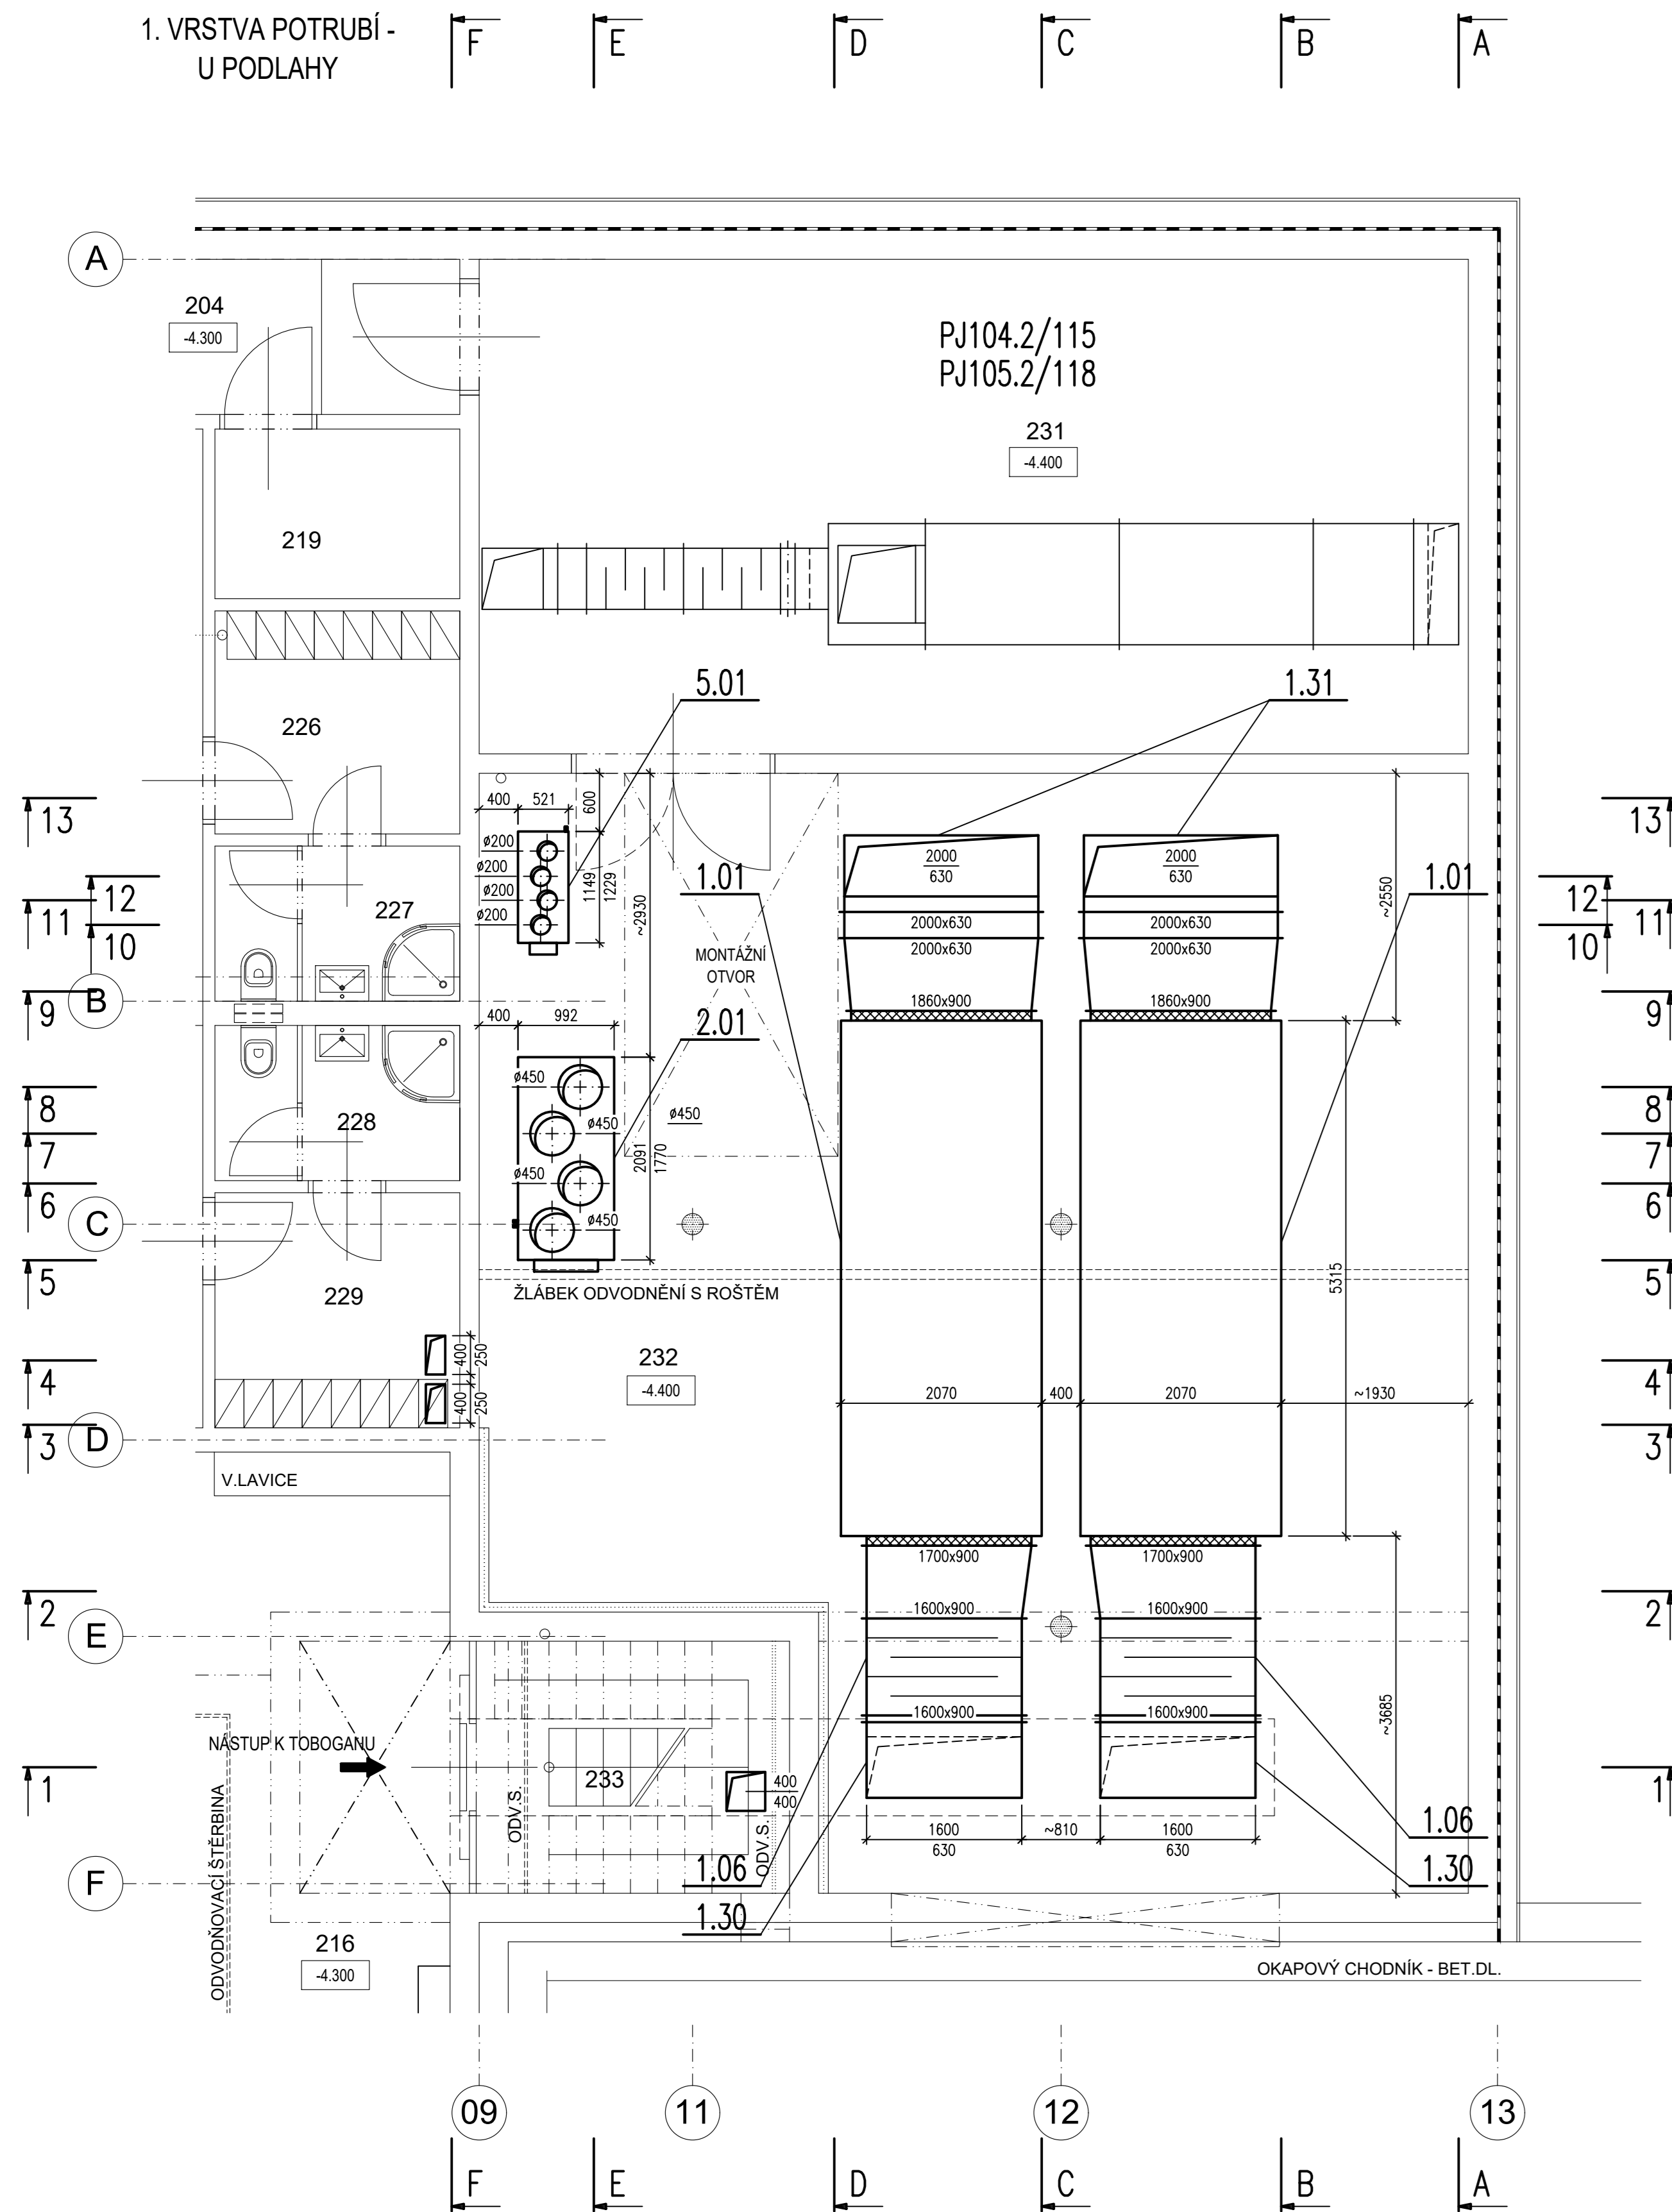


2. VRSTVA POTRUBÍ

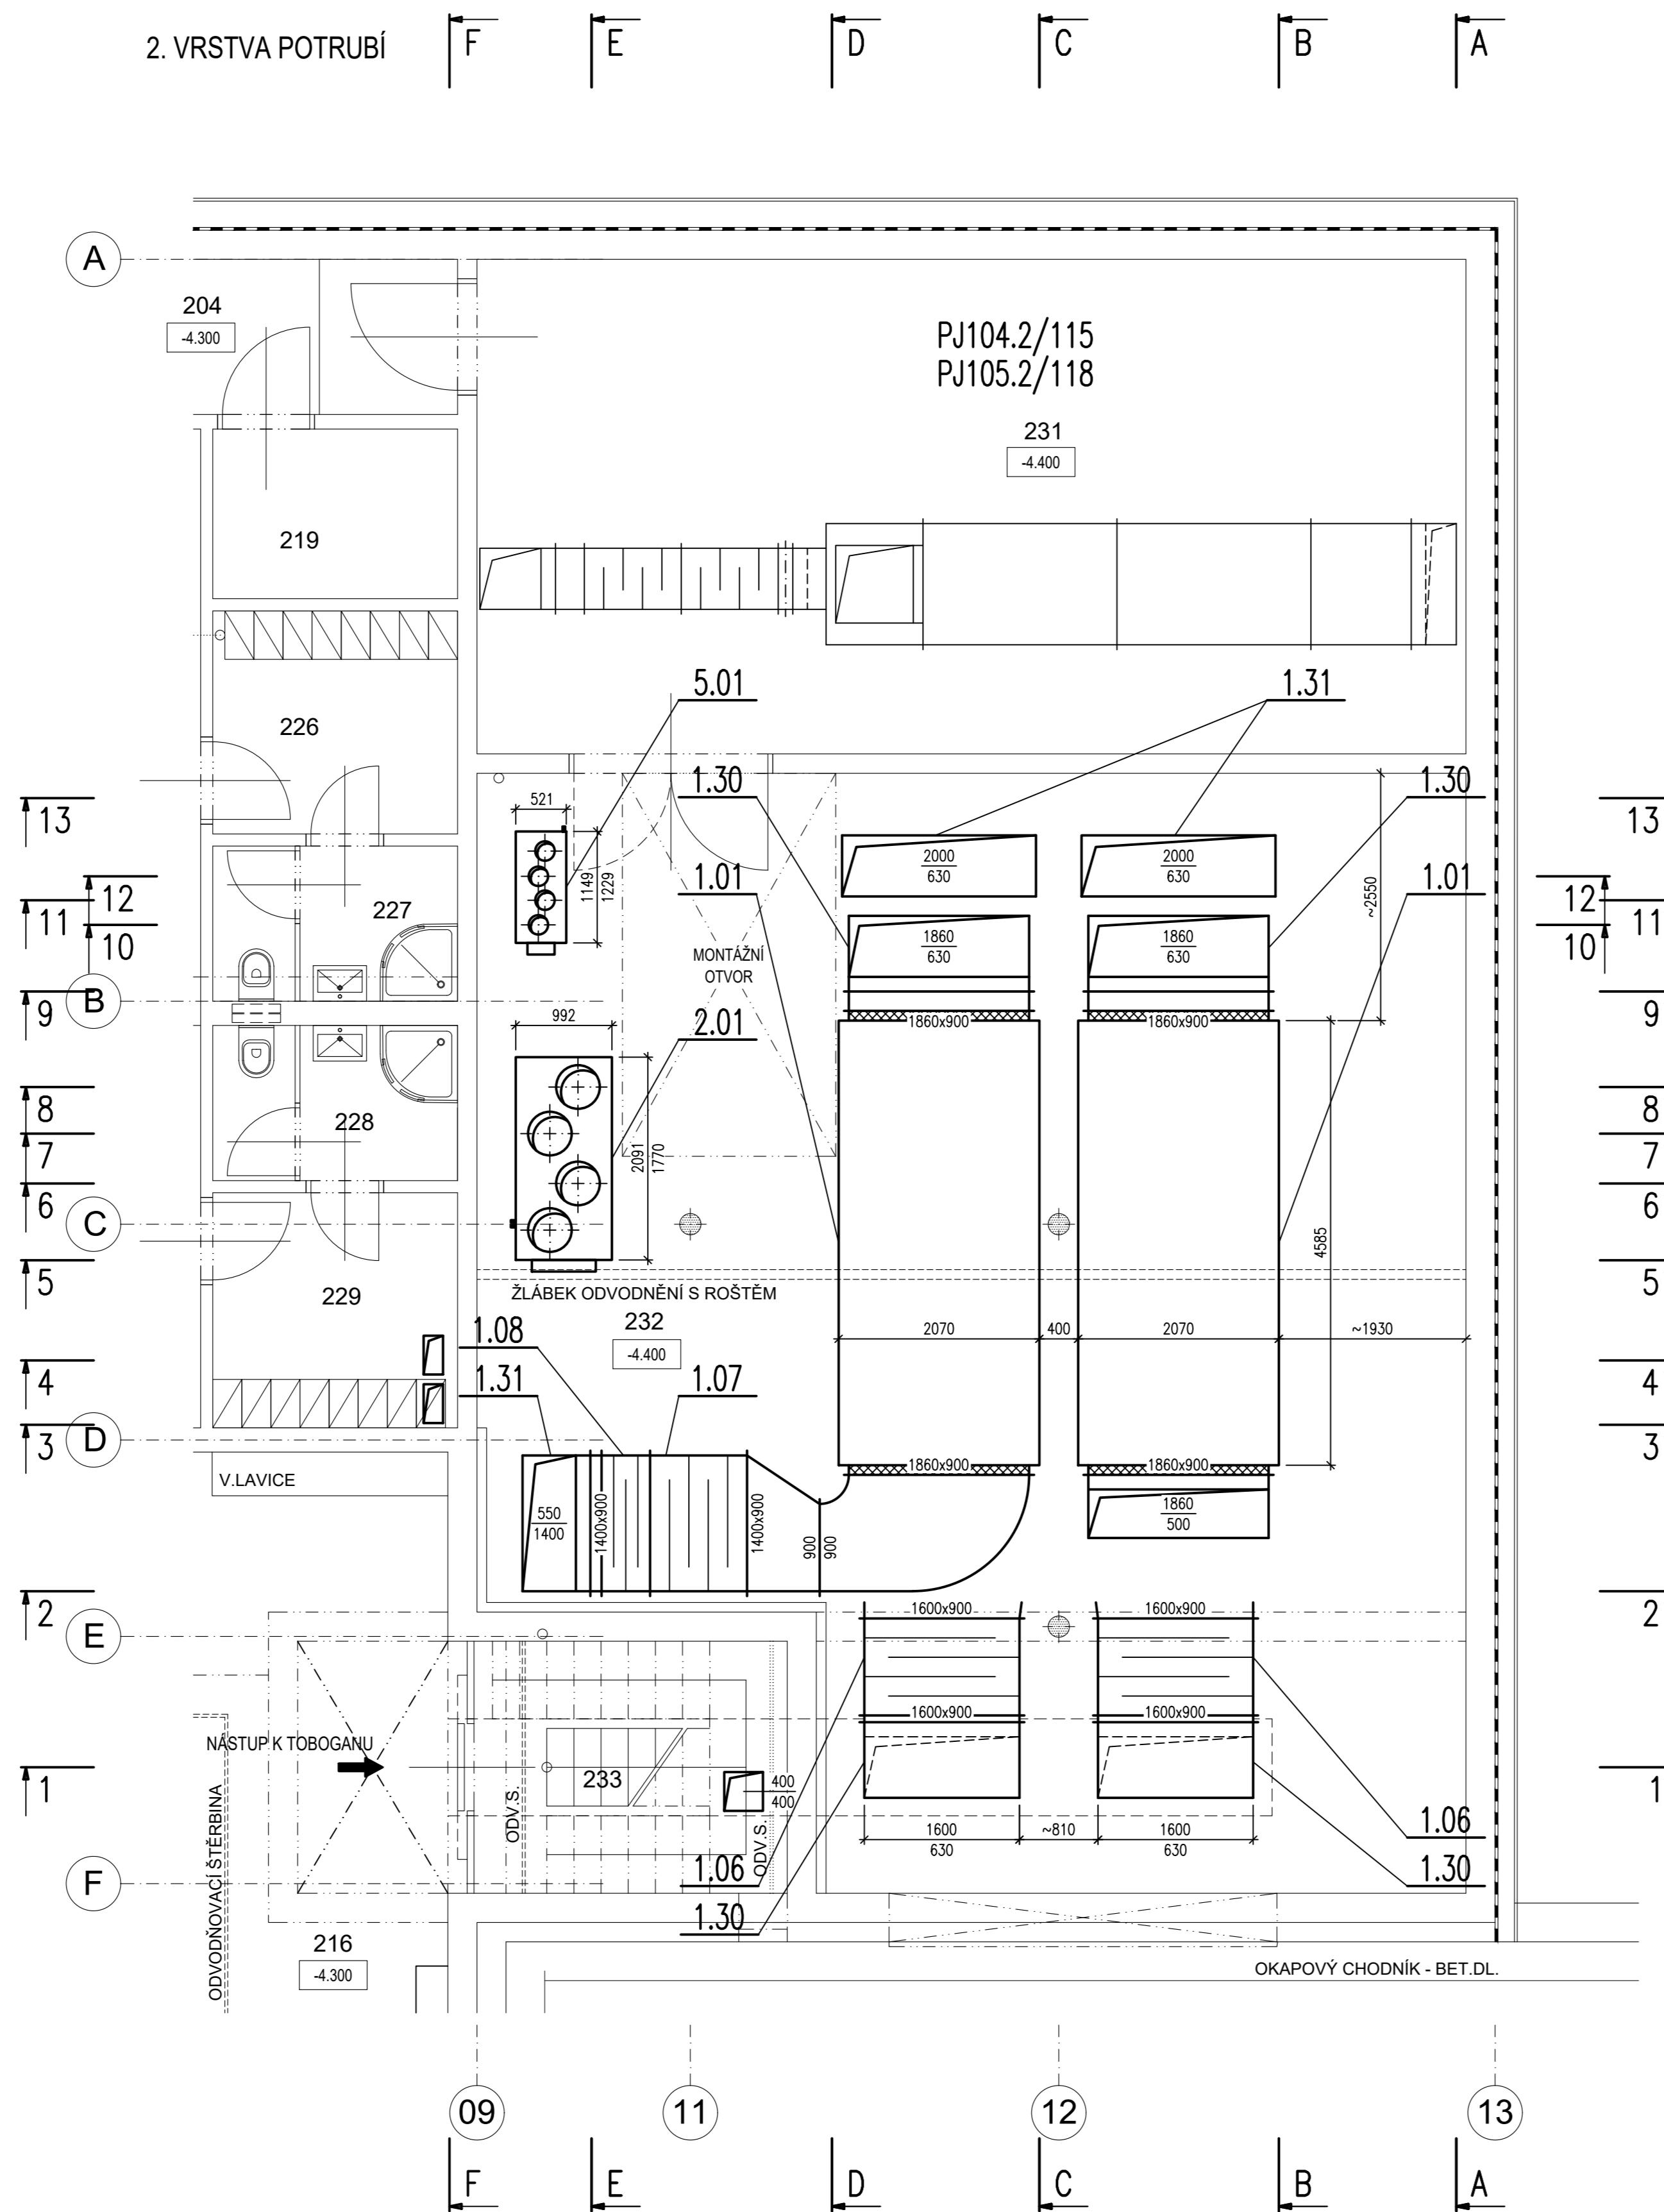

3. VRSTVA POTRUBÍ

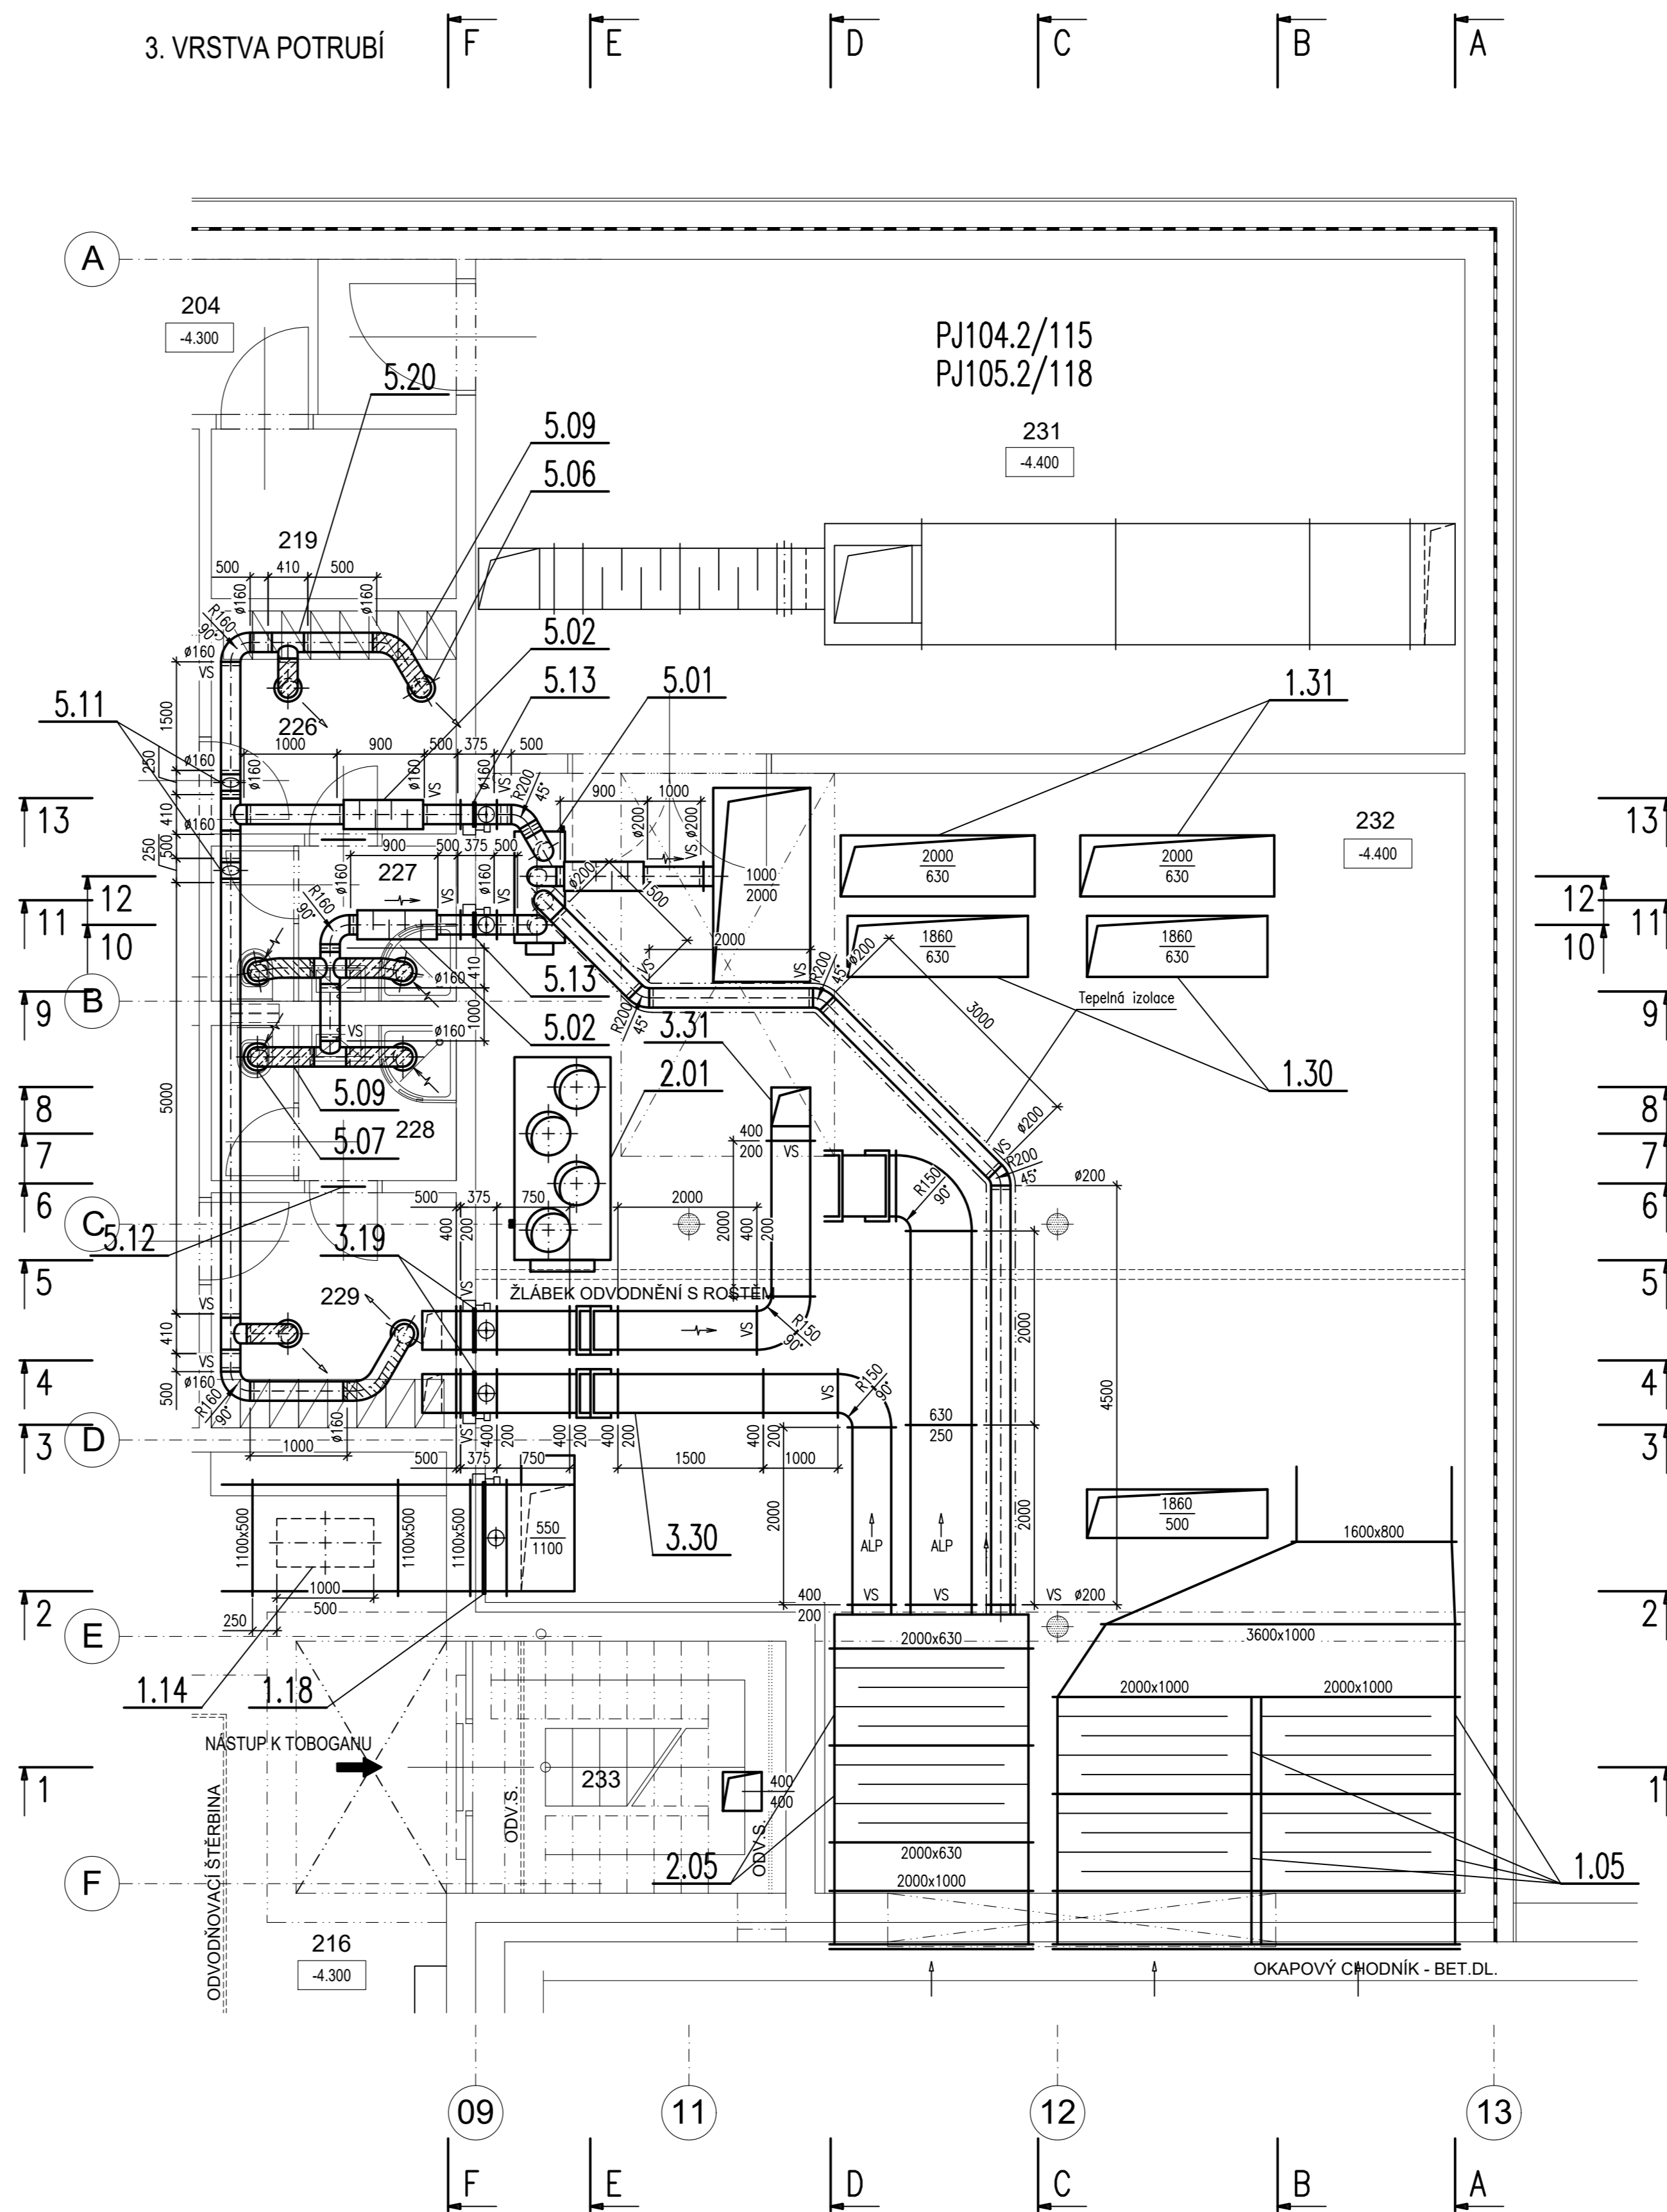

4. VRSTVA POTRUBÍ -
POD STROPEM

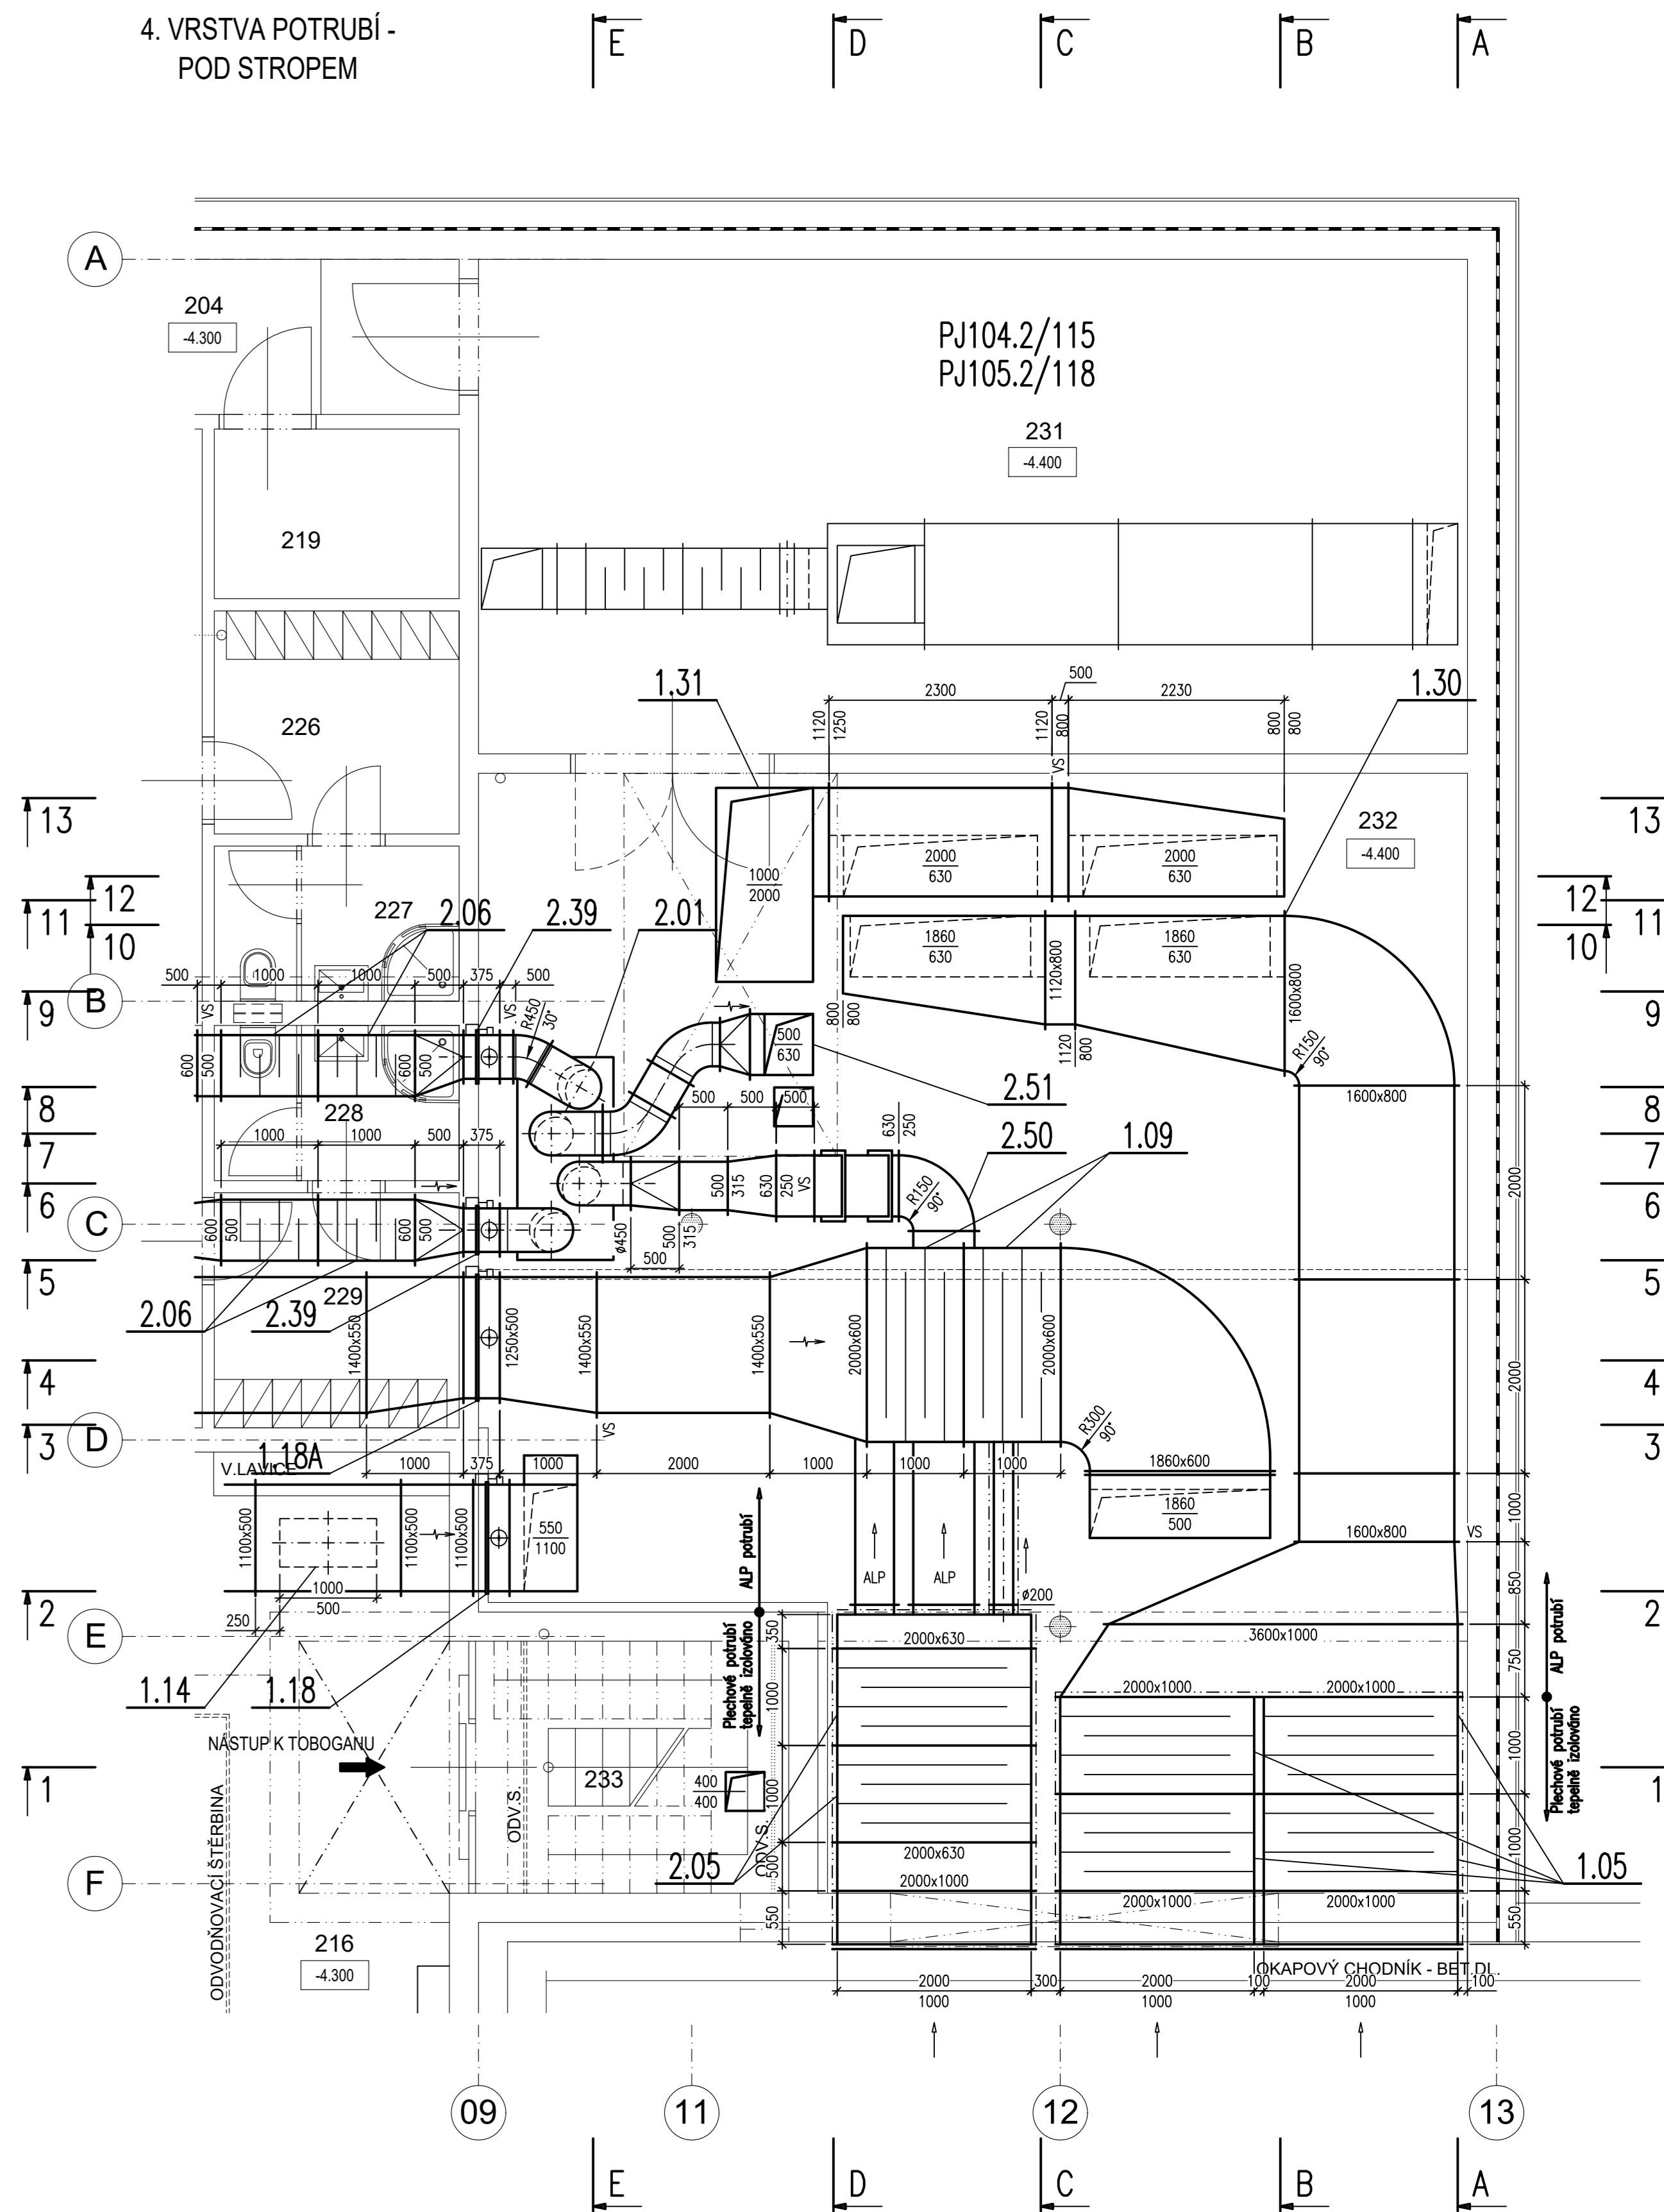

±0.000 = 476.70 m.n.m. Bpiv (1.NP SO 102)

AUTOR :
ING. ARCH. JAROSLAV ŠEVČÍK



VYPRACOVAN
J. PROJEKTOVATEL
KONTROLOVAN
ING. ARCH. J. ŠEVČÍK
HILNÉ PROJEKTOV
ING. P. ŠEVČÍK

STAVBA:
MÍSTO STAVBY: VODNÍK
MÍSTO STAVBY: VODNÍK

SPORTOVNĚ REKREAČNÍ AREÁL VEJSPLACHY
2. ETAPA - KRYTÝ BAZÉN

SO 102 - KRYTÝ PLYNĚNÝ BAZÉN
PS 108 - VZDUCHOTECHNIKA

PŮDORYS 1.PODZEMÍ - STROJOVNA VZT

CENTROPROJEKT GROUP s.r.o.
STEFANIKOVA 167
160 00 DĚLÍČ

FORMAT: 1444
DATUM: 03.2020
STUPEŇ: OPS
MĚŘITVO: 1:50
ZK. ČÍSLO: 181508
ARCHIVNÍ KÓD (PROF. OSVĚTLENÍ) D00

D1J V 109