


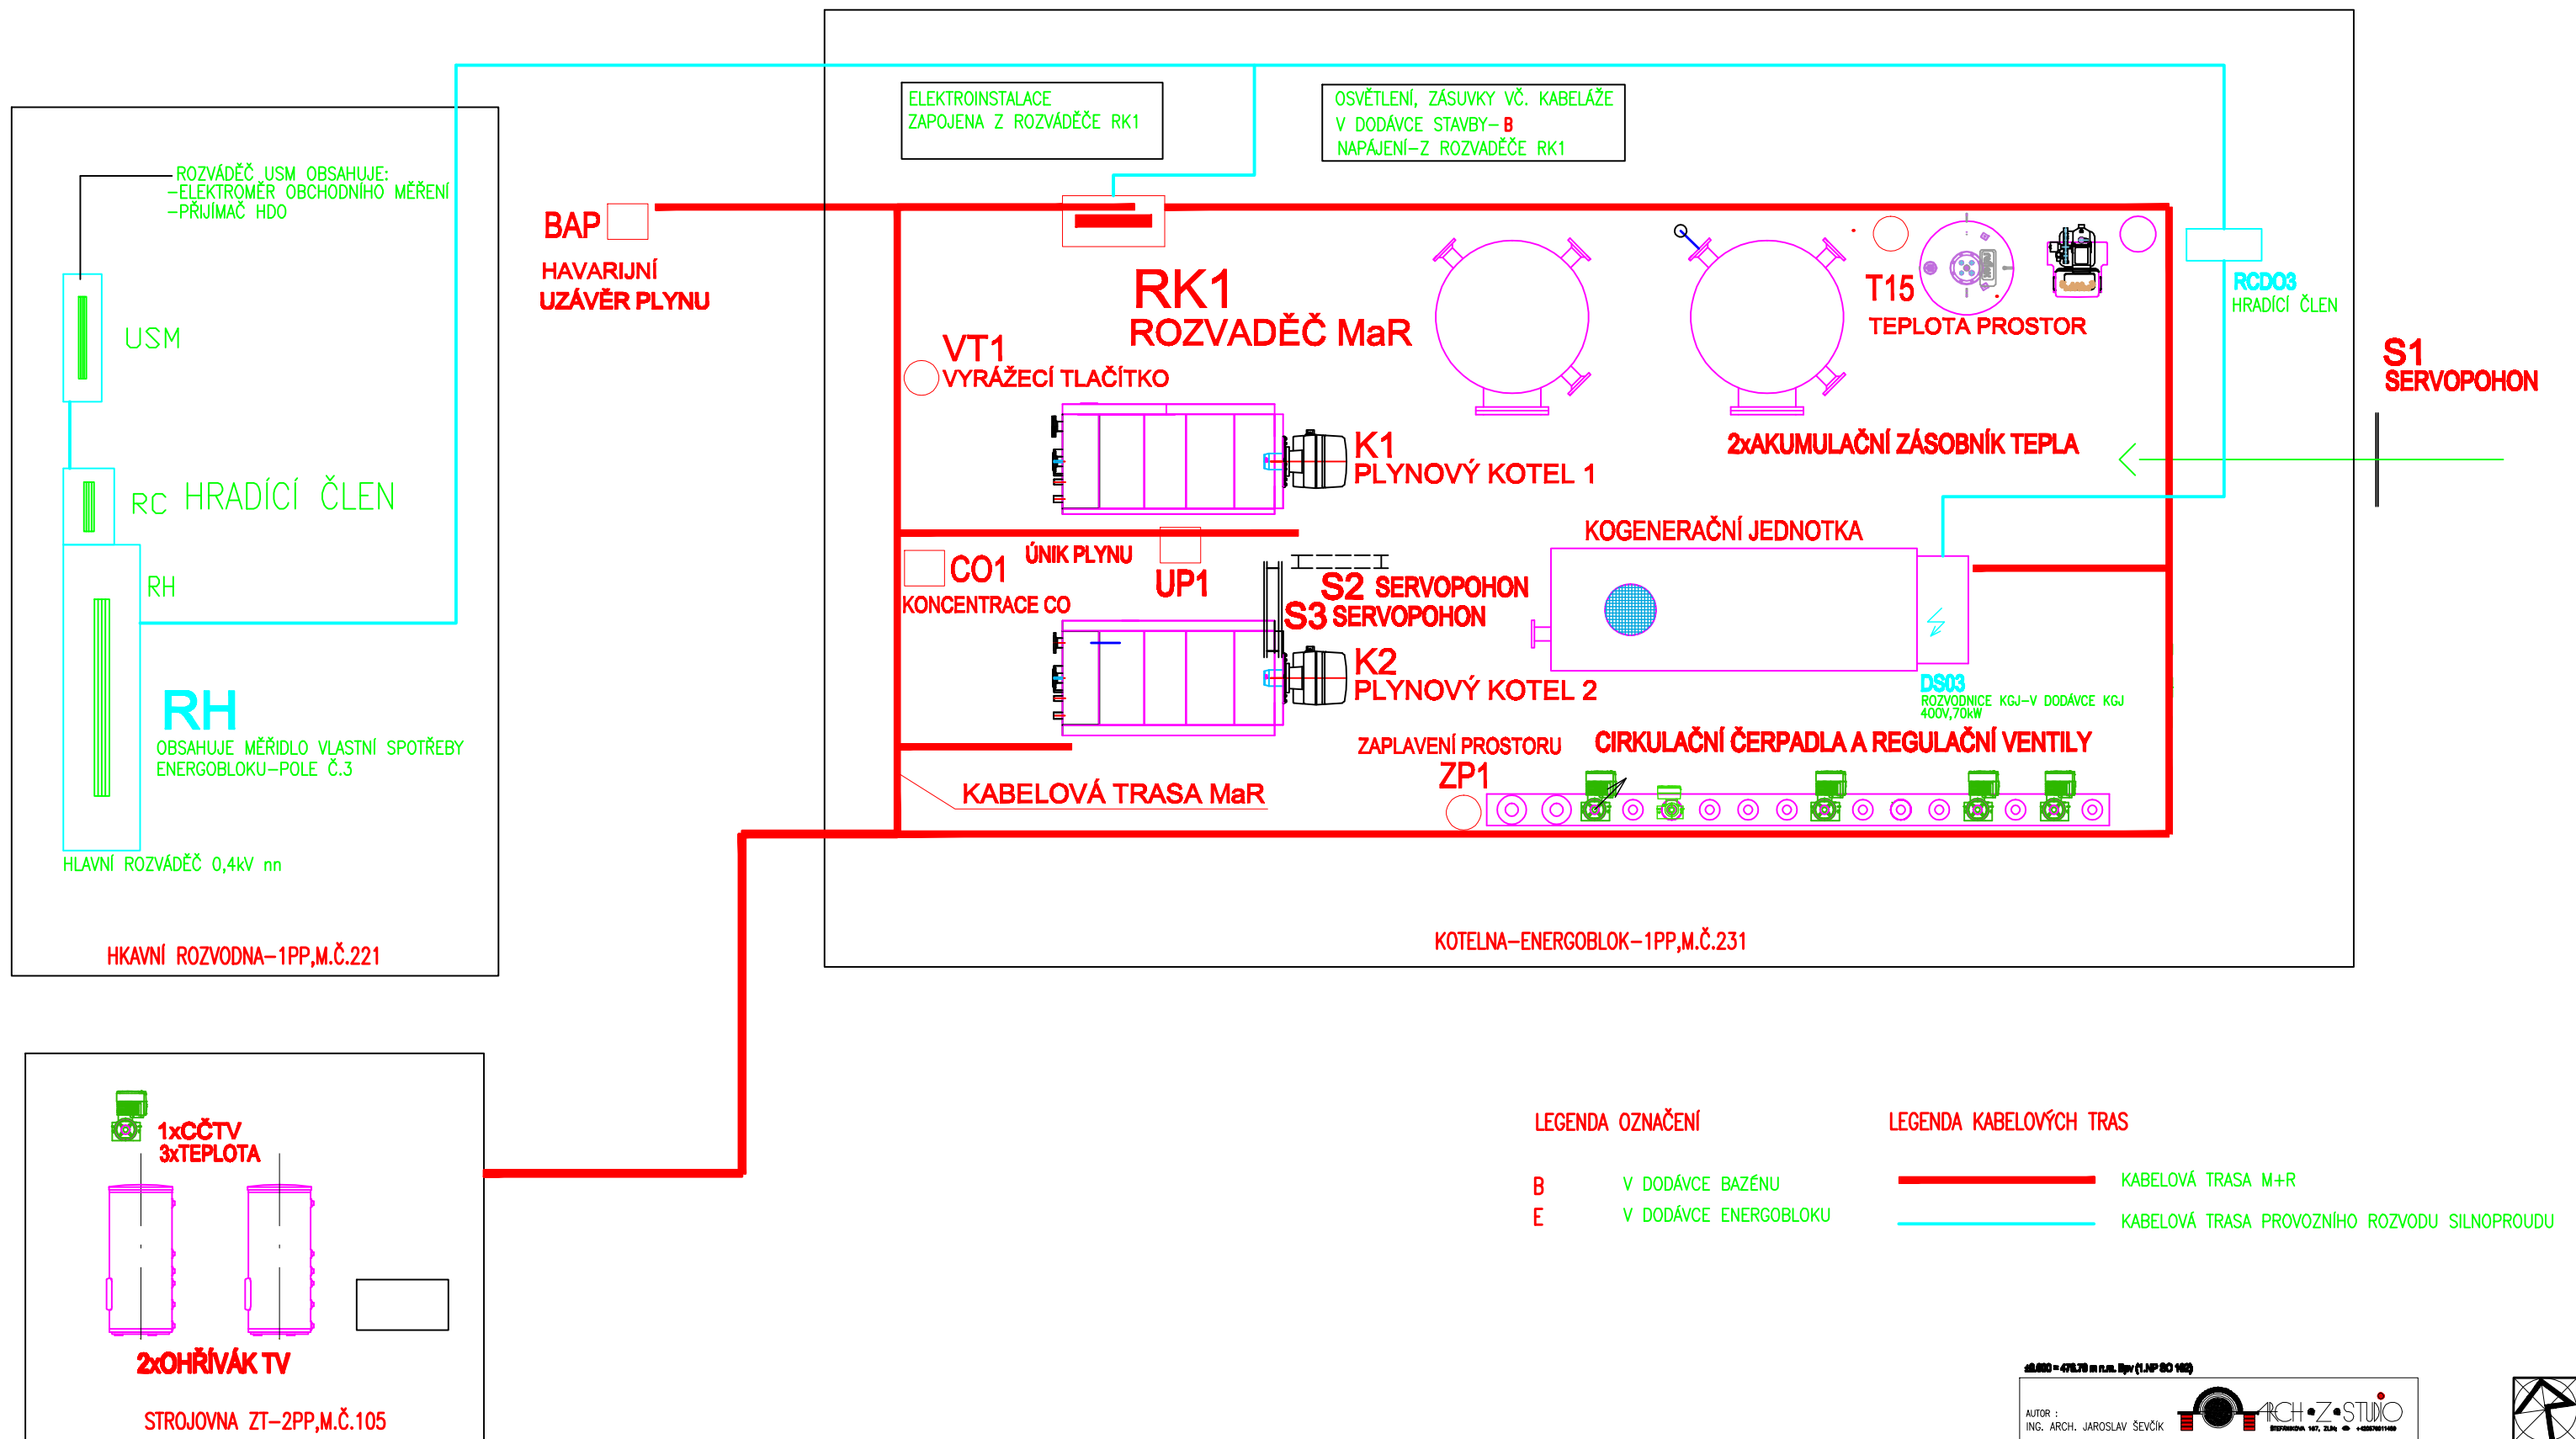

ENERGOBLOK-PROVOZNÍ ROZVOD SILNOPROUDU A M+R (PJ104.3+PJ104.4+PJ105.4)



AUTOR : ING. ARCH. JAROSLAV ŠEVČÍK					
VYPRACOVAL ING. Z. KULEK		ODP. PROJEKTU PROF. J. ŠEVČÍK		KONTROLOVAL ING. ARCH. J. ŠEVČÍK	
TECHNOLOGIE BAZÉNO ING. T. ŠVEDKA		ARCHITEKT ING. ARCH. J. ŠEVČÍK		HLAVNÍ PROJEKT ING. P. SEVĚLA	
MÍSTO STAVBY: VŘICHALAI					
STAVBA: MÍSTO VŘICHALAI, Zámk. č.p.1, 543 01 VŘICHALAI					
SPORTOVNĚ REKREAČNÍ AREÁL VEJSPLACHY KRYTÝ BAZÉN VEŠTĚNÉ INFRASTRUKTURY 2. Etapa ENERGOBLOK – STROJNÍ ZAŘÍZENÍ, VODA, PLYN VYMEZENÍ ROZSAHU MAJETKU DODAVATELE ENERGOBLOKU					
FORMÁT		2MA			
DATUM		12.2020			
STUPEŇ		DPS			
MĚŘÍTKO		XXXXXX			
ZK. ČÍSLO:		XXXXXX			
ARCHIVNÍ KÓD		PROF.		OSVĚDČENÍ (DOD.)	
D1J		103			