

UPOZORNĚNÍ : TATO DOKUMENTACE PODLÉHÁ OCHRANĚ PODLE PŘÍSLUŠNÝCH PRÁVNÍCH PŘEDPISŮ, ZEJMÉNA PODLE AUTORSKÉHO ZÁKONA Č. 121/2000 SB. VE ZNĚNÍ POZDĚJŠÍCH PRÁVNÍCH PŘEDPISŮ

INVESTOR MĚSTO VRCHLABÍ, ZÁMEK 1, 543 01 VRCHLABÍ, IČ 00278475, DIČ CZ00278475							
HLAVNÍ PROJEKTANT AMX s.r.o. IČ 25983857 SLEZSKÁ 848 500 03 HRADEC KRÁLOVÉ telefon +420 776 773 778 e-mail amx@amxcz.cz		PROJEKTANT ČÁSTI AMX s.r.o. IČ 25983857 SLEZSKÁ 848 500 03 HRADEC KRÁLOVÉ telefon +420 776 773 778 e-mail amx@amxcz.cz		ZODPOVĚDNÝ PROJEKTANT ING.ARCH. ZDENĚK HANUŠ			
AKCE		VRCHLABÍ, ŠKOLNÍ ČP. 1395-1399 ZATEPLENÍ PANELOVÉHO BYTOVÉHO DOMU AKTUALIZACE VI. 2021					
STUPEŇ		DOKUMENTACE PRO PROVÁDĚNÍ STAVBY				DATUM	VI. 2021
PROFESE		D.1.1 - ARCHITEKTONICKO-STAVEBNÍ ŘEŠENÍ				MĚŘÍTKO	1: 10
PŘÍLOHA NOVÝ STAV ZÁBRADLÍ BYTOVÉ A SCHODIŠŤOVÉ LODŽIE				OZNAČENÍ PŘÍLOHY D.1.1.b.31			

VRCHLABÍ, ŠKOLNÍ ČP. 1395-1399
ZATEPLENÍ PANELOVÉHO BYTOVÉHO DOMU
AKTUALIZACE VI. 2021

Dokumentace pro stavební řízení / ohlášení stavby, provádění stavby a výběr zhotovitele


D. 1. 1. b. 31 ZÁBRADLÍ LODŽIE
Seznam příloh

Poznámka : Zábradlí bytové a schodišťové lodžie je identické
/bytová a schodišťová lodžie se odlišují jen zadní stěnou/

DET. 1	Půdorysný řez zábradlím lodžie	M 1: 10
DET. 2	Pohled čelní na zábradlí lodžie	M 1: 10
DET. 3	Pohled čelní na ocelovou konstrukci	M 1: 10
DET. 4	Pohled boční na zábradlí lodžie	M 1: 10
DET. 5	Detaily kotevních prvků	M 1: 10
DET. 6	Příčný řez zábradlím lodžie	M 1: 10

POZOR :

- PROVEDENÍ VÝPLNĚ ZÁBRADLÍ JE VE VŠECH TŘECH POZICÍCH ZÁBRADLÍ SHODNĚ /JEDNOTLIVĚ, ZDVOJENĚ, SCHODIŠŤOVĚ/, NAVAZUJÍCÍ STAVEBNÍ KONSTRUKCE SE ALE ČÁSTEČNĚ ODLIŠUJÍ - JEJICH ZOBRAZENÍ JE JEN SCHEMATICKÉ,
- PRO PROVEDENÍ ZÁBRADLÍ JE BEZPODMÍNEČNĚ NUTNÉ :
 1. ZABROUSIT VEŠKERÉ HRANY OCELOVÉ KONSTRUKCE I HLINÍKOVÉ VÝPLNĚ ZÁBRADLÍ, ABY NEMOHLA DOJÍT KE ZRANĚNÍ OSOB,
 2. NA VEŠKERÉ ŠROUBOVÉ SPOJE ZÁBRADLÍ POUŽÍT OZDOBNÉ POLOKULOVÉ UZAVŘENÉ MATICE NEREZ,
 3. VÝPLŇ ZÁBRADLÍ UCHYTIT POLOKULOVÝMI MATICEMI Z VNĚJŠÍ STRANY LODŽIE /MIMO DOSAH OSOB/,
 4. VÝPLŇ ZÁBRADLÍ PODLOŽIT NEVODIVÝMI PODLOŽKAMI A V CELE DÉLCE STYKU S NOSNOU KČÍ PRUŽNÝM PÁSKEM PROTI VIBRACÍM /PROTI DRNČENÍ/

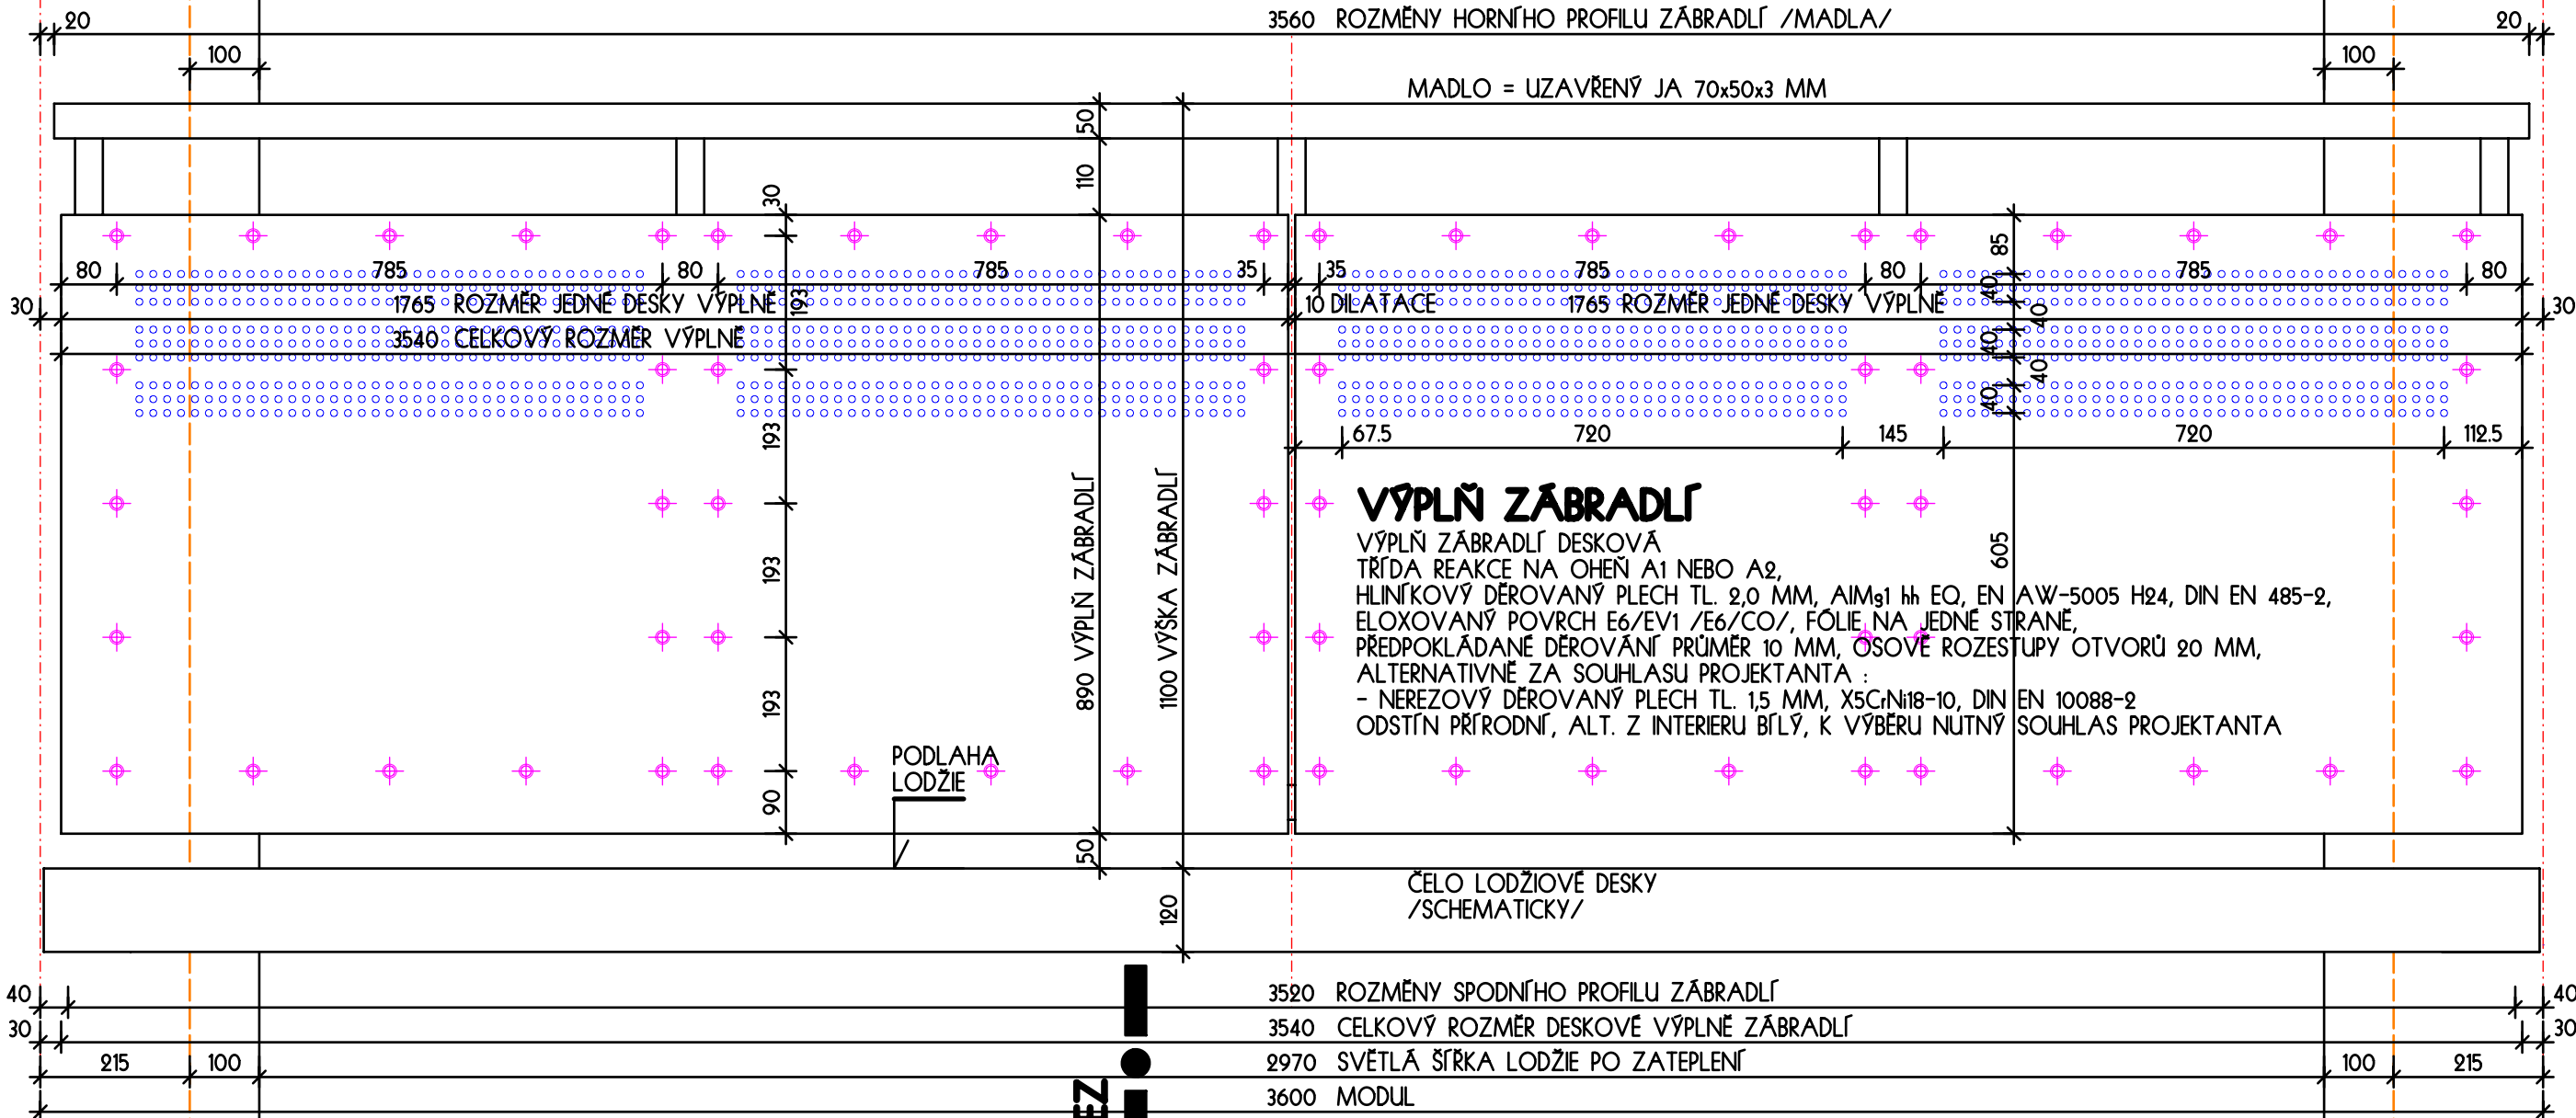

KATALOG DETAILŮ

ZÁBRADLÍ LODŽIE - POHLED ČELNÍ - KOMPLETNÍ ZÁBRADLÍ

VRCHLABÍ, ŠKOLNÍ ČP. 1395-1399, ZATEPLENÍ BYTOVÉHO DOMU

VYPRACOVAL

ING.ARCH. ZDENĚK HANUŠ

DET. 2

MĚŘÍTKO M 1: 10

STUPEŇ DSP+DPS+DVZ

DATUM ČERVEN 2021


PROJEKTOVÁ A INŽENÝRSKÁ ČINNOST,
ČINNOST TECHNICKÝCH PORADČŮ
PRO ZDRAVOTNICTVÍ,
HRADEC KRÁLOVÉ, SLEZSKÁ 848,
TELEFON 776 773 778,
E-MAIL amx@amxcz.cz
ING.ARCH. ZDENĚK HANUŠ

amx s.r.o.



KOTEVNÍ PRVEK HORNÍ PRAVÝ

VIZ. DETAIL "HP"

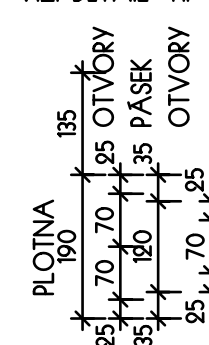

PODMAZAT
CEM. MALTOU
10 MM

120

170

70

10

40

20

60

10

150

10

160

40


































KOTEVNÍ PRVEK SPODNÍ PRAVÝ

VIZ. DETAIL "SP"

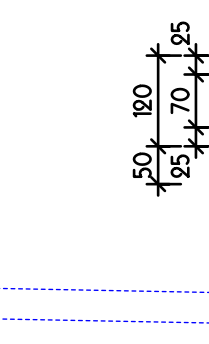























































































































































































































































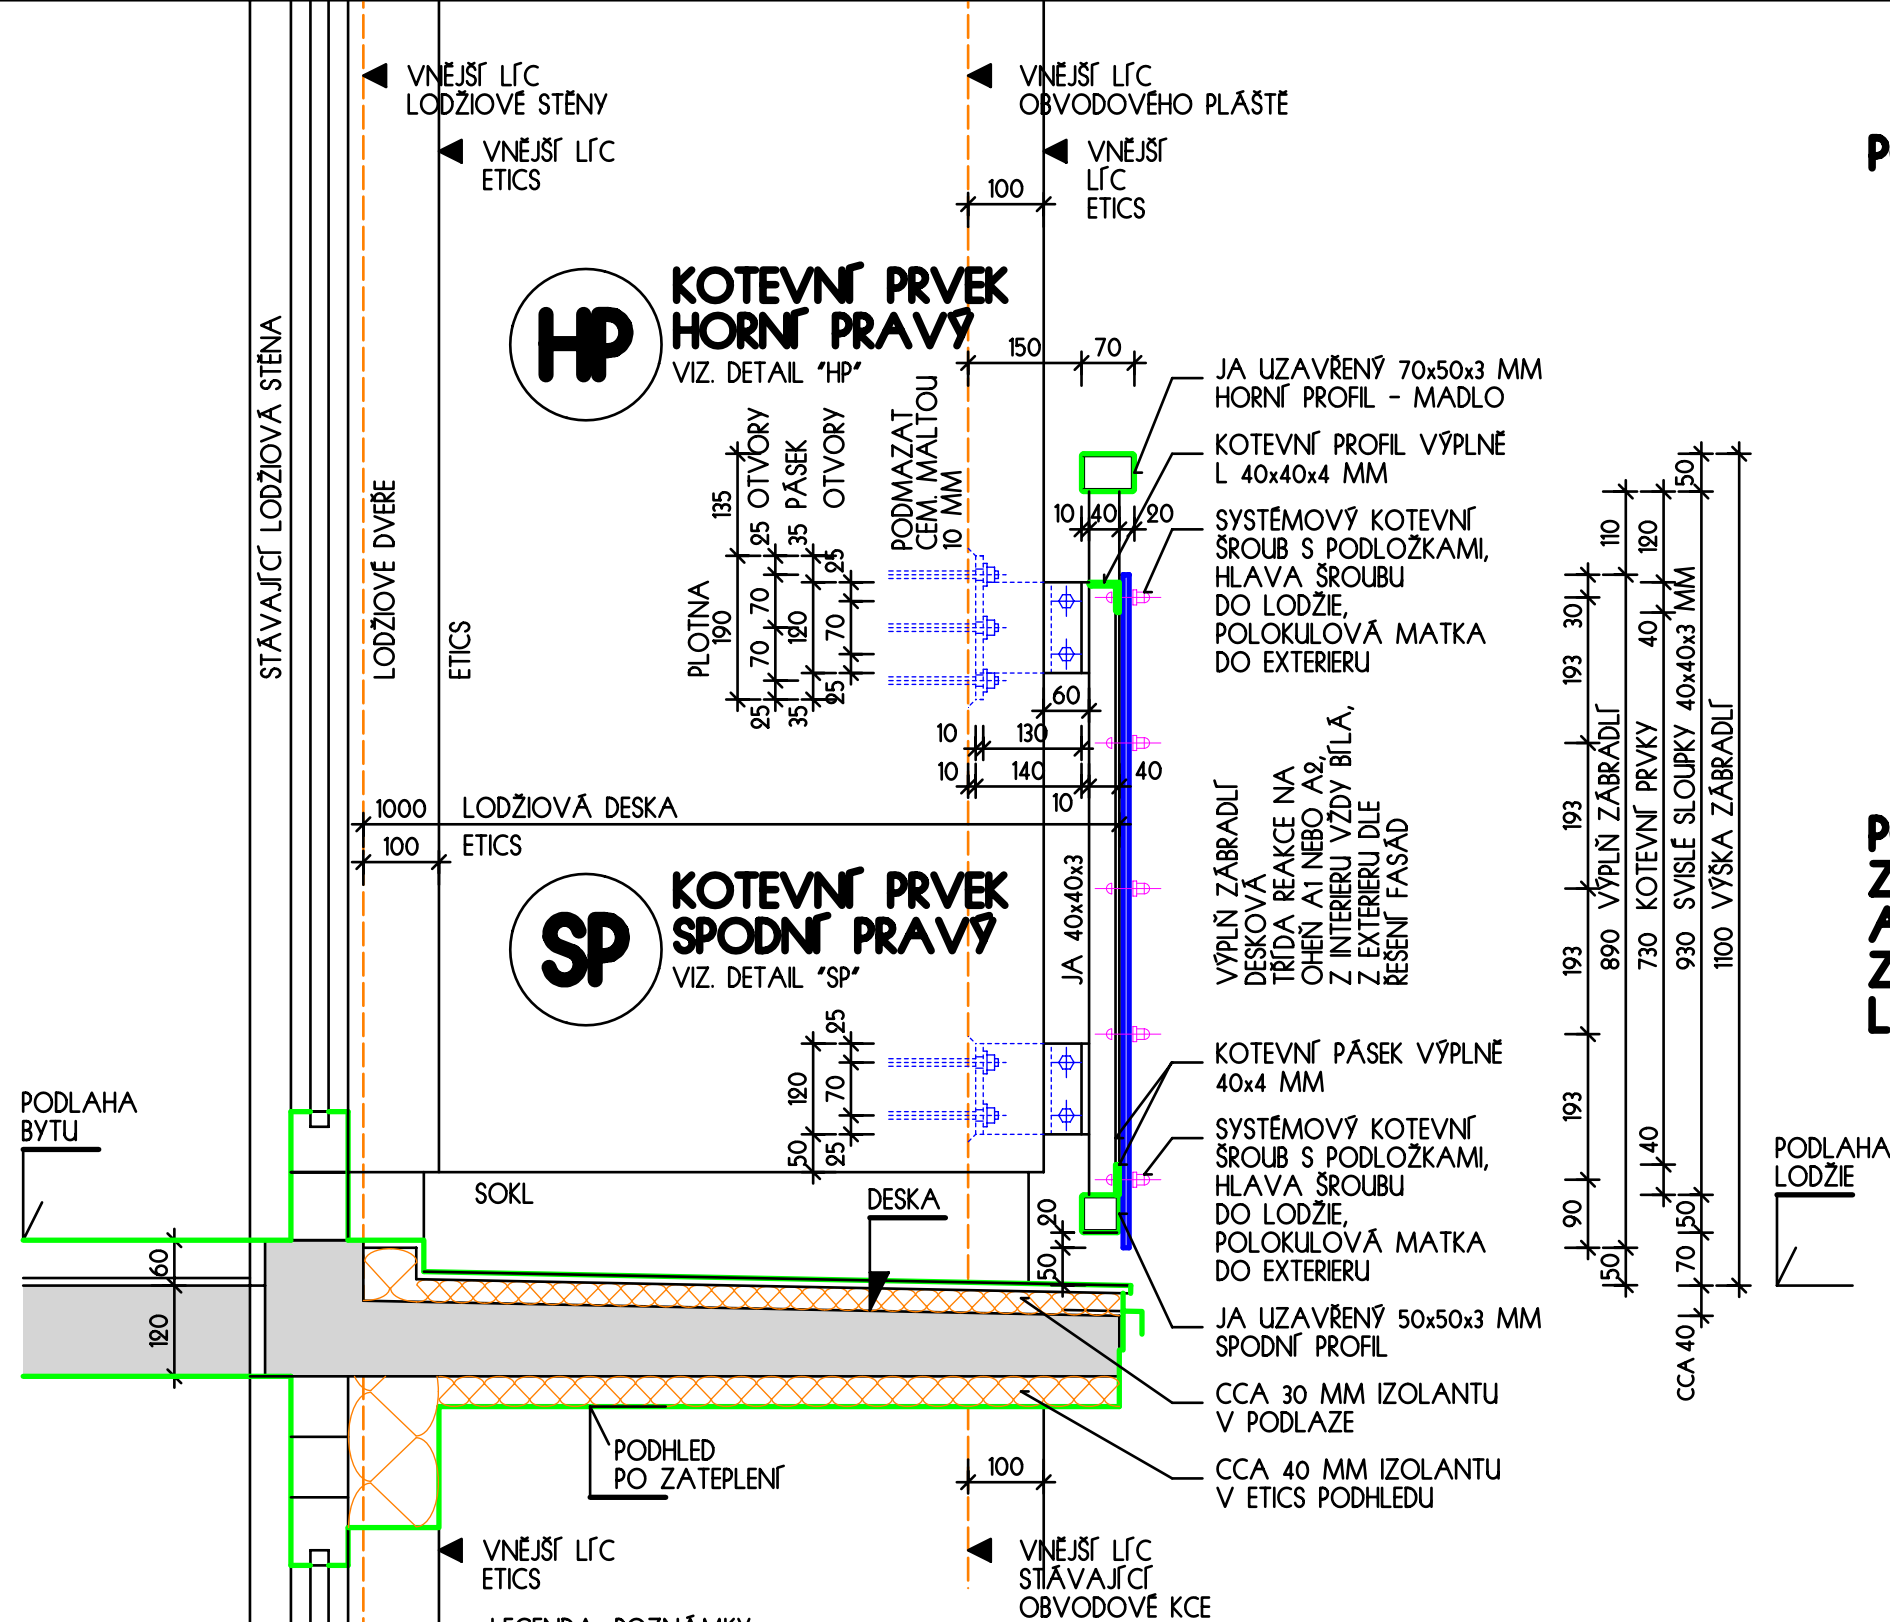

- POZOR :**
- PŘED ZAHÁJENÍM VÝROBY JE NUTNO OVĚŘIT ROZMĚRY A PROVEDENÍ STÁVAJÍCÍCH KONSTRUKCÍ NA MÍSTĚ, ZEJMÉNA PŘEDSAZENÍ LODŽIOVÉ DESKY,
 - POZOR - PROJEKTANT NENESE ZODPOVĚDNOST ZA PŘÍPADNÉ ŠKODY VZNIKLE V DŮSLEDKU NEDODRŽENÍ TĚTO DŮLEŽITÉ PODMÍNKY,
 - TENTO DETAIL ZACHYCUJE OSAZENÍ ZÁBRADLÍ, NEROZLIŠUJE PODROBNOSTI NAVAŽUJÍCÍCH KONSTRUKCÍ A NESMÍ SLOUŽIT K JEJICH REALIZACI,
 - ZOBRAZENÉ PODROBNÉ ROZMĚRY OSAZENÍ ZÁBRADLÍ PLATÍ VÝHRADNĚ PRO ETICS S TLOUŠTKOU IZOLANTU 100 MM,
 - SLOUPKY V ROZÍCH ZÁBRADLÍ NEJSOU UVAŽOVÁNY, MOHOU BÝT POUŽITY PRO REKTIFIKACI PŘI MONTÁŽI,
 - PROJEKTANT POŽADUJE ZHOTOVIT A OSADIT NA STAVBĚ JEDEN PROVOZNÍ VZOREK ZÁBRADLÍ A NA NĚM OVĚŘIT JAK ROZMĚRY, TAK MOŽNOSTI MONTÁŽE,
 - V PŘÍPADĚ, ŽE BUDE OVĚŘENÍM PROVOZNÍHO VZORKU ZA ÚČASTI PROJEKTANTA SHLEDÁNO, ŽE NAVRŽENÉ ZÁBRADLÍ VYŽADUJE NĚJAKÉ ÚPRAVY, BUDOU TYTO ÚPRAVY PROMÍTNUTY DO VÝROBY A MONTÁŽE CELÉ SÉRIE ZÁBRADLÍ

POZOR :
**ZÁBRADLÍ OSADIT VNĚJŠÍM LÍCEM SLOUPKŮ
A SPODNÍHO PROFILU
ZÁROVEŇ S VNĚJŠÍM LÍCEM
LODŽIOVÉ DESKY**

KATALOG DETAILŮ

ZÁBRADLÍ LODŽIE - VZOROVÝ PŘÍČNÝ ŘEZ

VRCHLABÍ, ŠKOLNÍ ČP. 1395-1399, ZATEPLENÍ BYTOVÉHO DOMU

VYPRACOVAL

ING.ARCH. ZDENĚK HANUŠ

DET. 6

MĚŘÍTKO M 1: 10

STUPEŇ DSP+DPS+DVZ

DATUM ČERVEN 2021

PROJEKTOVÁ A INŽENÝRSKÁ ČINNOST,
ČINNOST TECHNICKÝCH PORADCŮ
PRO ZDRAVOTNICTVÍ,
HRADEC KRÁLOVÉ, SLEZSKÁ 848,
TELEFON 776 773 778,
E-MAIL amx@amxcz.cz
ING.ARCH. ZDENĚK HANUŠ

amx s.r.o.