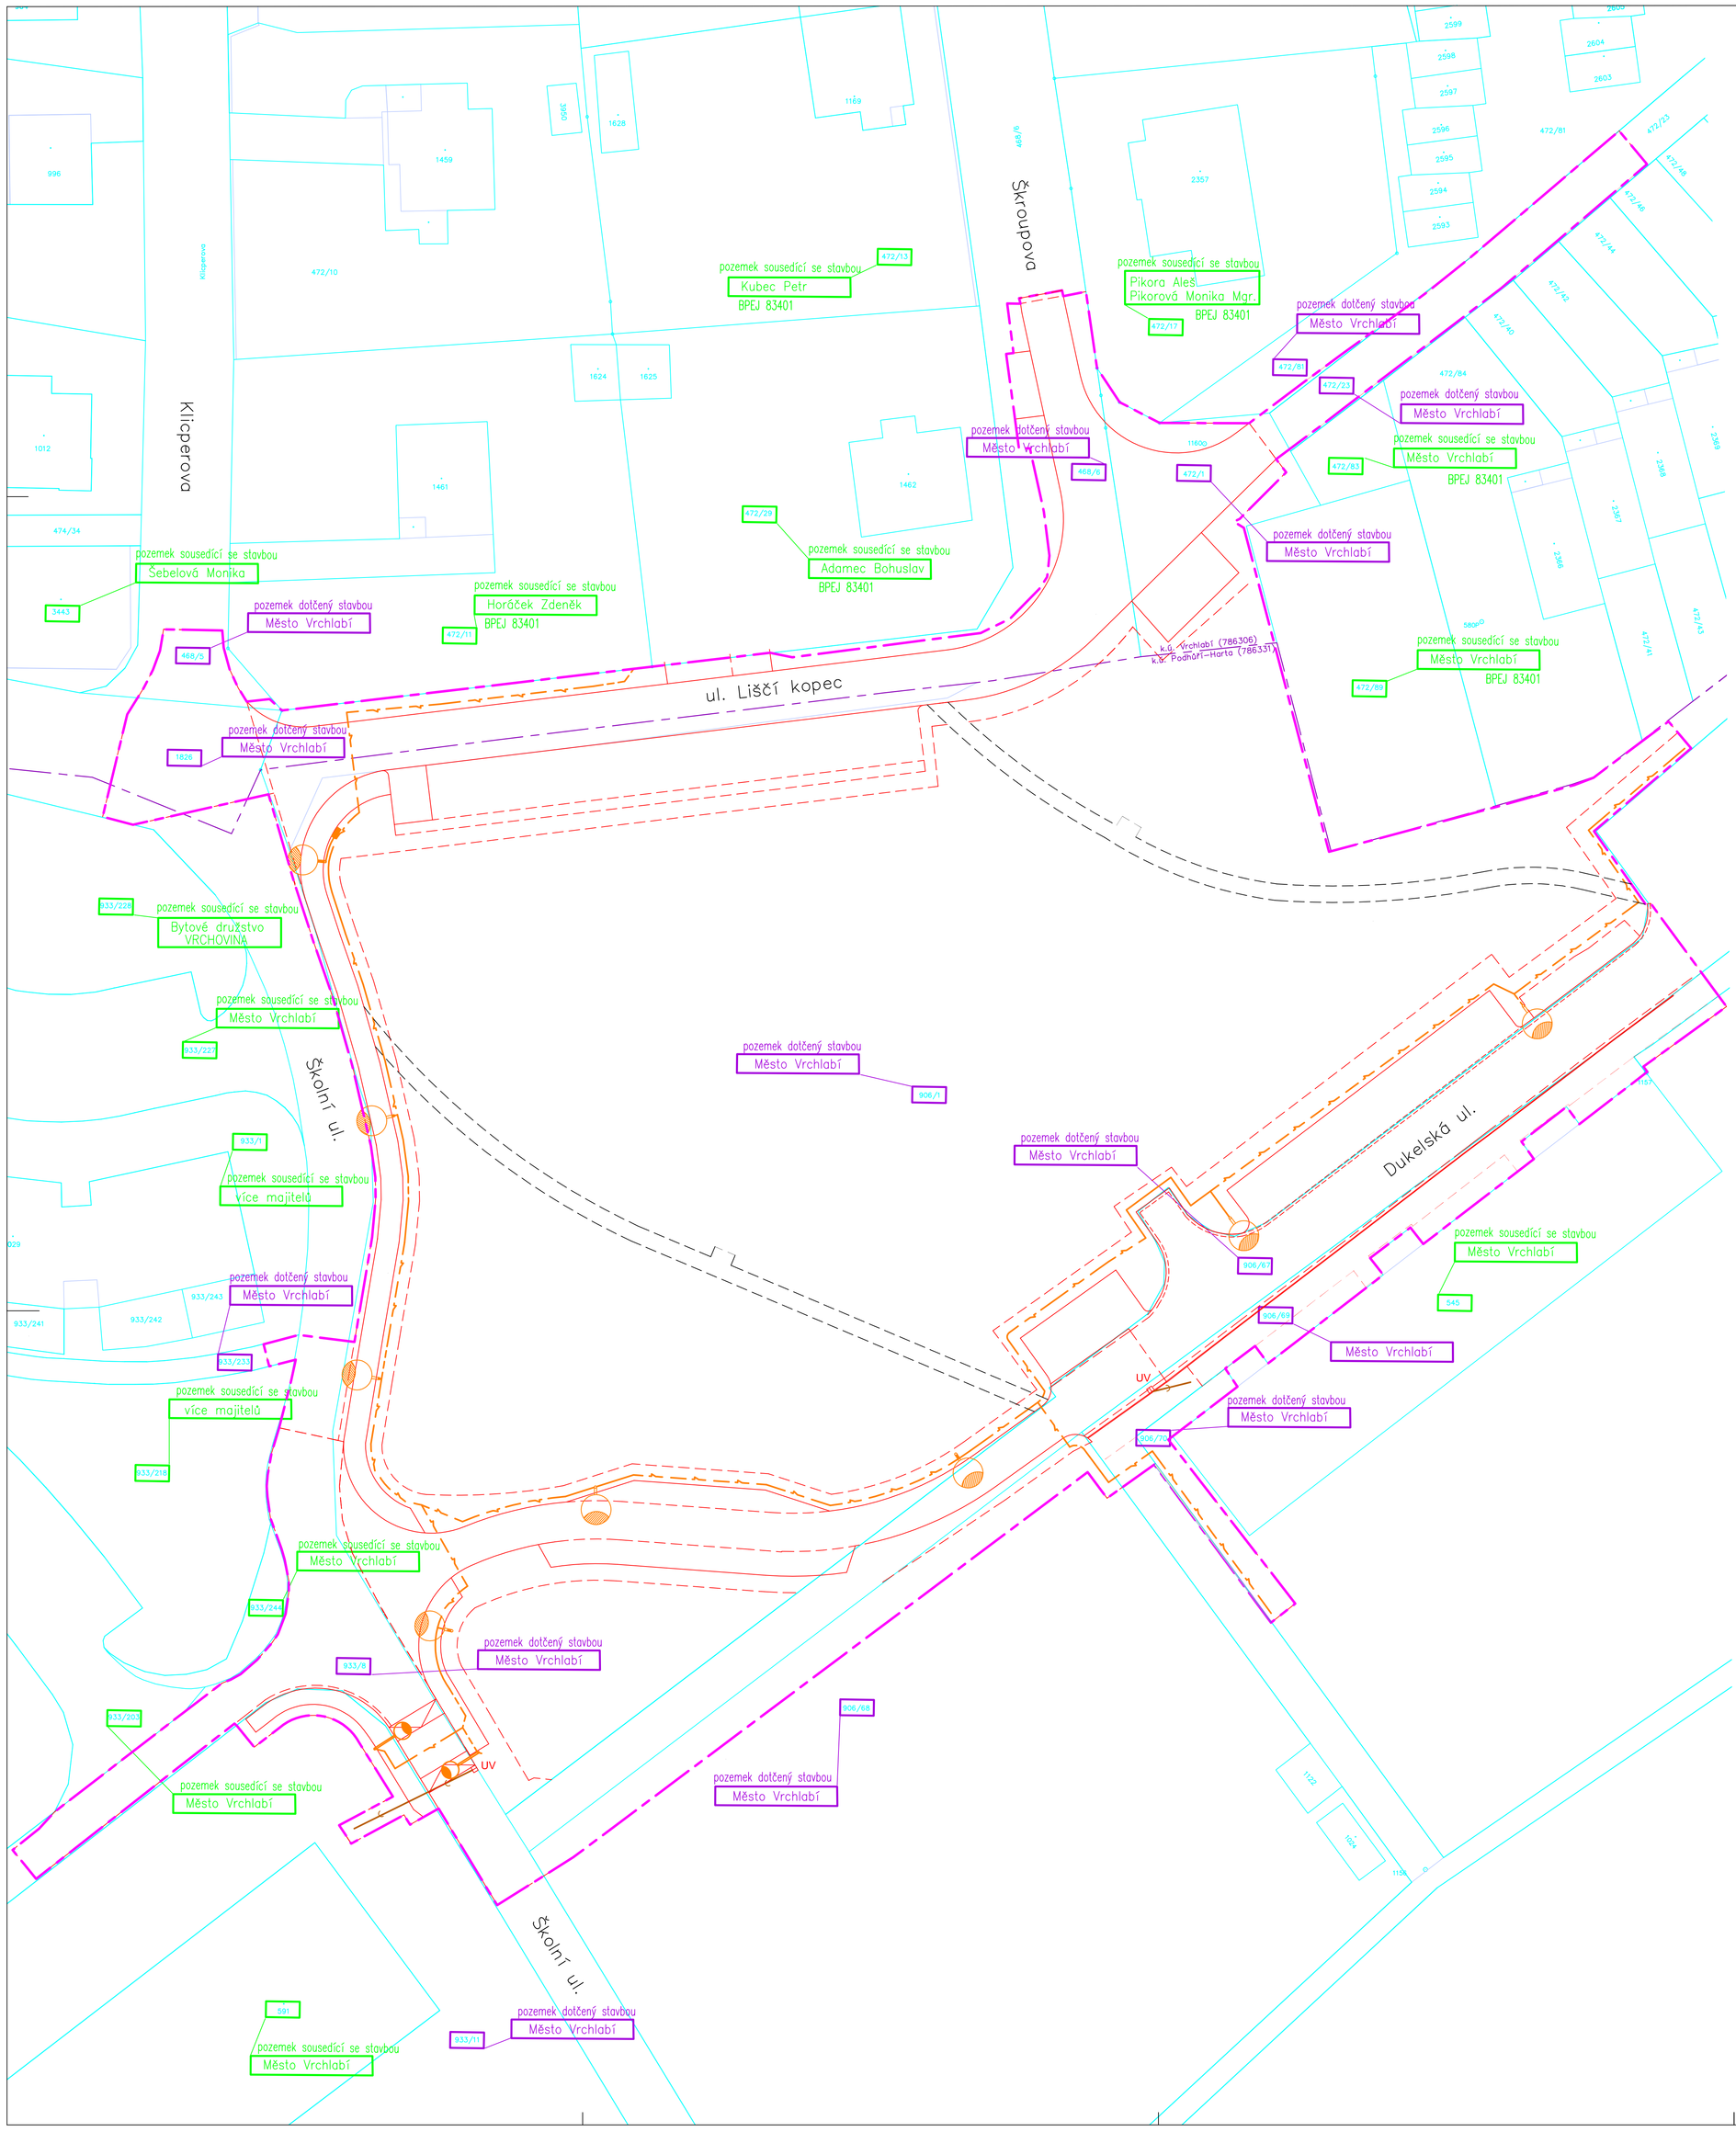

LEGENDA:

- POZEMKOVÁ HRANICE DLE MAPY KN – VLASTNICKÁ
- POZEMKOVÁ HRANICE DLE MAPY KN – NEVLASTNICKÁ
- HRANICE KATASTRÁLNÍCH ÚZEMÍ
- HRANY ÚPRAV
- HRANICE STAVBY
- 933/8 POZEMKY SOUSEDÍCÍ
- 933/244 POZEMKY DOTČENÉ

SO 101 Zpevněné plochy:

- UV ULIČNÍ VPUSTI
- PŘÍPOJKA K ULIČNÍ VPUSTI

SO 401 Veřejné osvětlení:

- KABEL VEŘEJNÉHO OSVĚTLENÍ
- STOŽÁR VEŘEJNÉHO OSVĚTLENÍ
- STOŽÁR NASVĚTLENÍ PŘECHODU PRO CHODCE

Soupis pozemků dotčených stavbou

Katastrální území: Vrchlabí (786306)

Parcelní číslo	Stávající výměra pozemku	Trvalý zábor m2	Dočasný zábor m2	Vlastnické právo Jméno
472/1	306 m2	172 m2	71 m2	Město Vrchlabí, Zámek 1, 543 01 Vrchlabí (ostatní plocha) ostatní komunikace
468/6	1665 m2	453 m2	150 m2	Město Vrchlabí, Zámek 1, 543 01 Vrchlabí (ostatní plocha) ostatní komunikace
1826	2050 m2	119 m2	2 m2	Město Vrchlabí, Zámek 1, 543 01 Vrchlabí (ostatní plocha) ostatní komunikace
468/5	1177 m2	48 m2	2 m2	Město Vrchlabí, Zámek 1, 543 01 Vrchlabí (ostatní plocha) ostatní komunikace
472/23	580 m2	160 m2	———	Město Vrchlabí, Zámek 1, 543 01 Vrchlabí (ostatní plocha) ostatní komunikace
472/81	723 m2	3 m2	———	Město Vrchlabí, Zámek 1, 543 01 Vrchlabí (ostatní plocha) ostatní komunikace

Pozn.: 662 ..... číslo parcely dle KN

Soupis pozemků sousedící se stavbou

Katastrální území: Vrchlabí (786306)

p.č. 472/11 p.č. 472/13 p.č. 472/83
p.č. 472/29 p.č. 472/17 p.č. 472/89
st. 3443

Soupis pozemků dotčených stavbou

Katastrální území: Podhůří-Harta (786331)

Parcelní číslo	Stávající výměra pozemku	Trvalý zábor m2	Dočasný zábor m2	Vlastnické právo Jméno
906/1	7467 m2	1379 m2	675 m2	Město Vrchlabí, Zámek 1, 543 01 Vrchlabí (ostatní plocha) zeleň
906/68	3491 m2	———	197 m2	Město Vrchlabí, Zámek 1, 543 01 Vrchlabí (ostatní plocha) zeleň
906/67	5097 m2	490 m2	192 m2	Město Vrchlabí, Zámek 1, 543 01 Vrchlabí (ostatní plocha) ostatní komunikace
906/69	3218 m2	212 m2	59 m2	Město Vrchlabí, Zámek 1, 543 01 Vrchlabí (ostatní plocha) ostatní komunikace
933/11	2956 m2	36 m2	34 m2	Město Vrchlabí, Zámek 1, 543 01 Vrchlabí (ostatní plocha) zeleň
933/8	7275 m2	430 m2	———	Město Vrchlabí, Zámek 1, 543 01 Vrchlabí (ostatní plocha) ostatní komunikace
933/233	197 m2	6 m2	———	Město Vrchlabí, Zámek 1, 543 01 Vrchlabí (ostatní plocha) jiná plocha
906/70	2725 m2	———	79 m2	Město Vrchlabí, Zámek 1, 543 01 Vrchlabí (ostatní plocha) zeleň

Pozn.: 662 ..... číslo parcely dle KN

Soupis pozemků sousedící se stavbou

Katastrální území: Podhůří-Harta (786331)

p.č. 933/228 p.č. 933/1 p.č. 933/218 p.č. 933/203
p.č. 933/227 p.č. 933/244 st. 591 st. 545

HLAVNÍ PROJEKTANT	ZODP. PROJEKTANT	VYPRACOVAL
ING. R. MICHLÍK	ING. R. MICHLÍK	B.BUREŠOVÁ

VIAPROJEKT s.r.o.
Jiřní 870, 500 12 Hradec Králové
tel. 495 421 495
e-mail: viaprojekt@viaprojekt.cz

KRAJ:	Královéhradecký
INVESTOR:	Město Vrchlabí
AKCE:	VRCHLABÍ, ul. Liščí kopec a navazující komunikace - rekonstrukce komunikace
ODDÍL:	C. Situační výkresy
OBSAH:	Katastrální situační výkres
ČÍS. ZAK.	81/18
SOUBOR	
DRUH PD	DUR+DSP
DATUM	III.2019
FORMÁT	12 A4
MĚŘÍTKO	1:250
SOUPRAVA	
ČÍS. PŘÍLOHY	C.2.