



NOVÝ STAV
PŮDORYS MOSTU
M 1:100

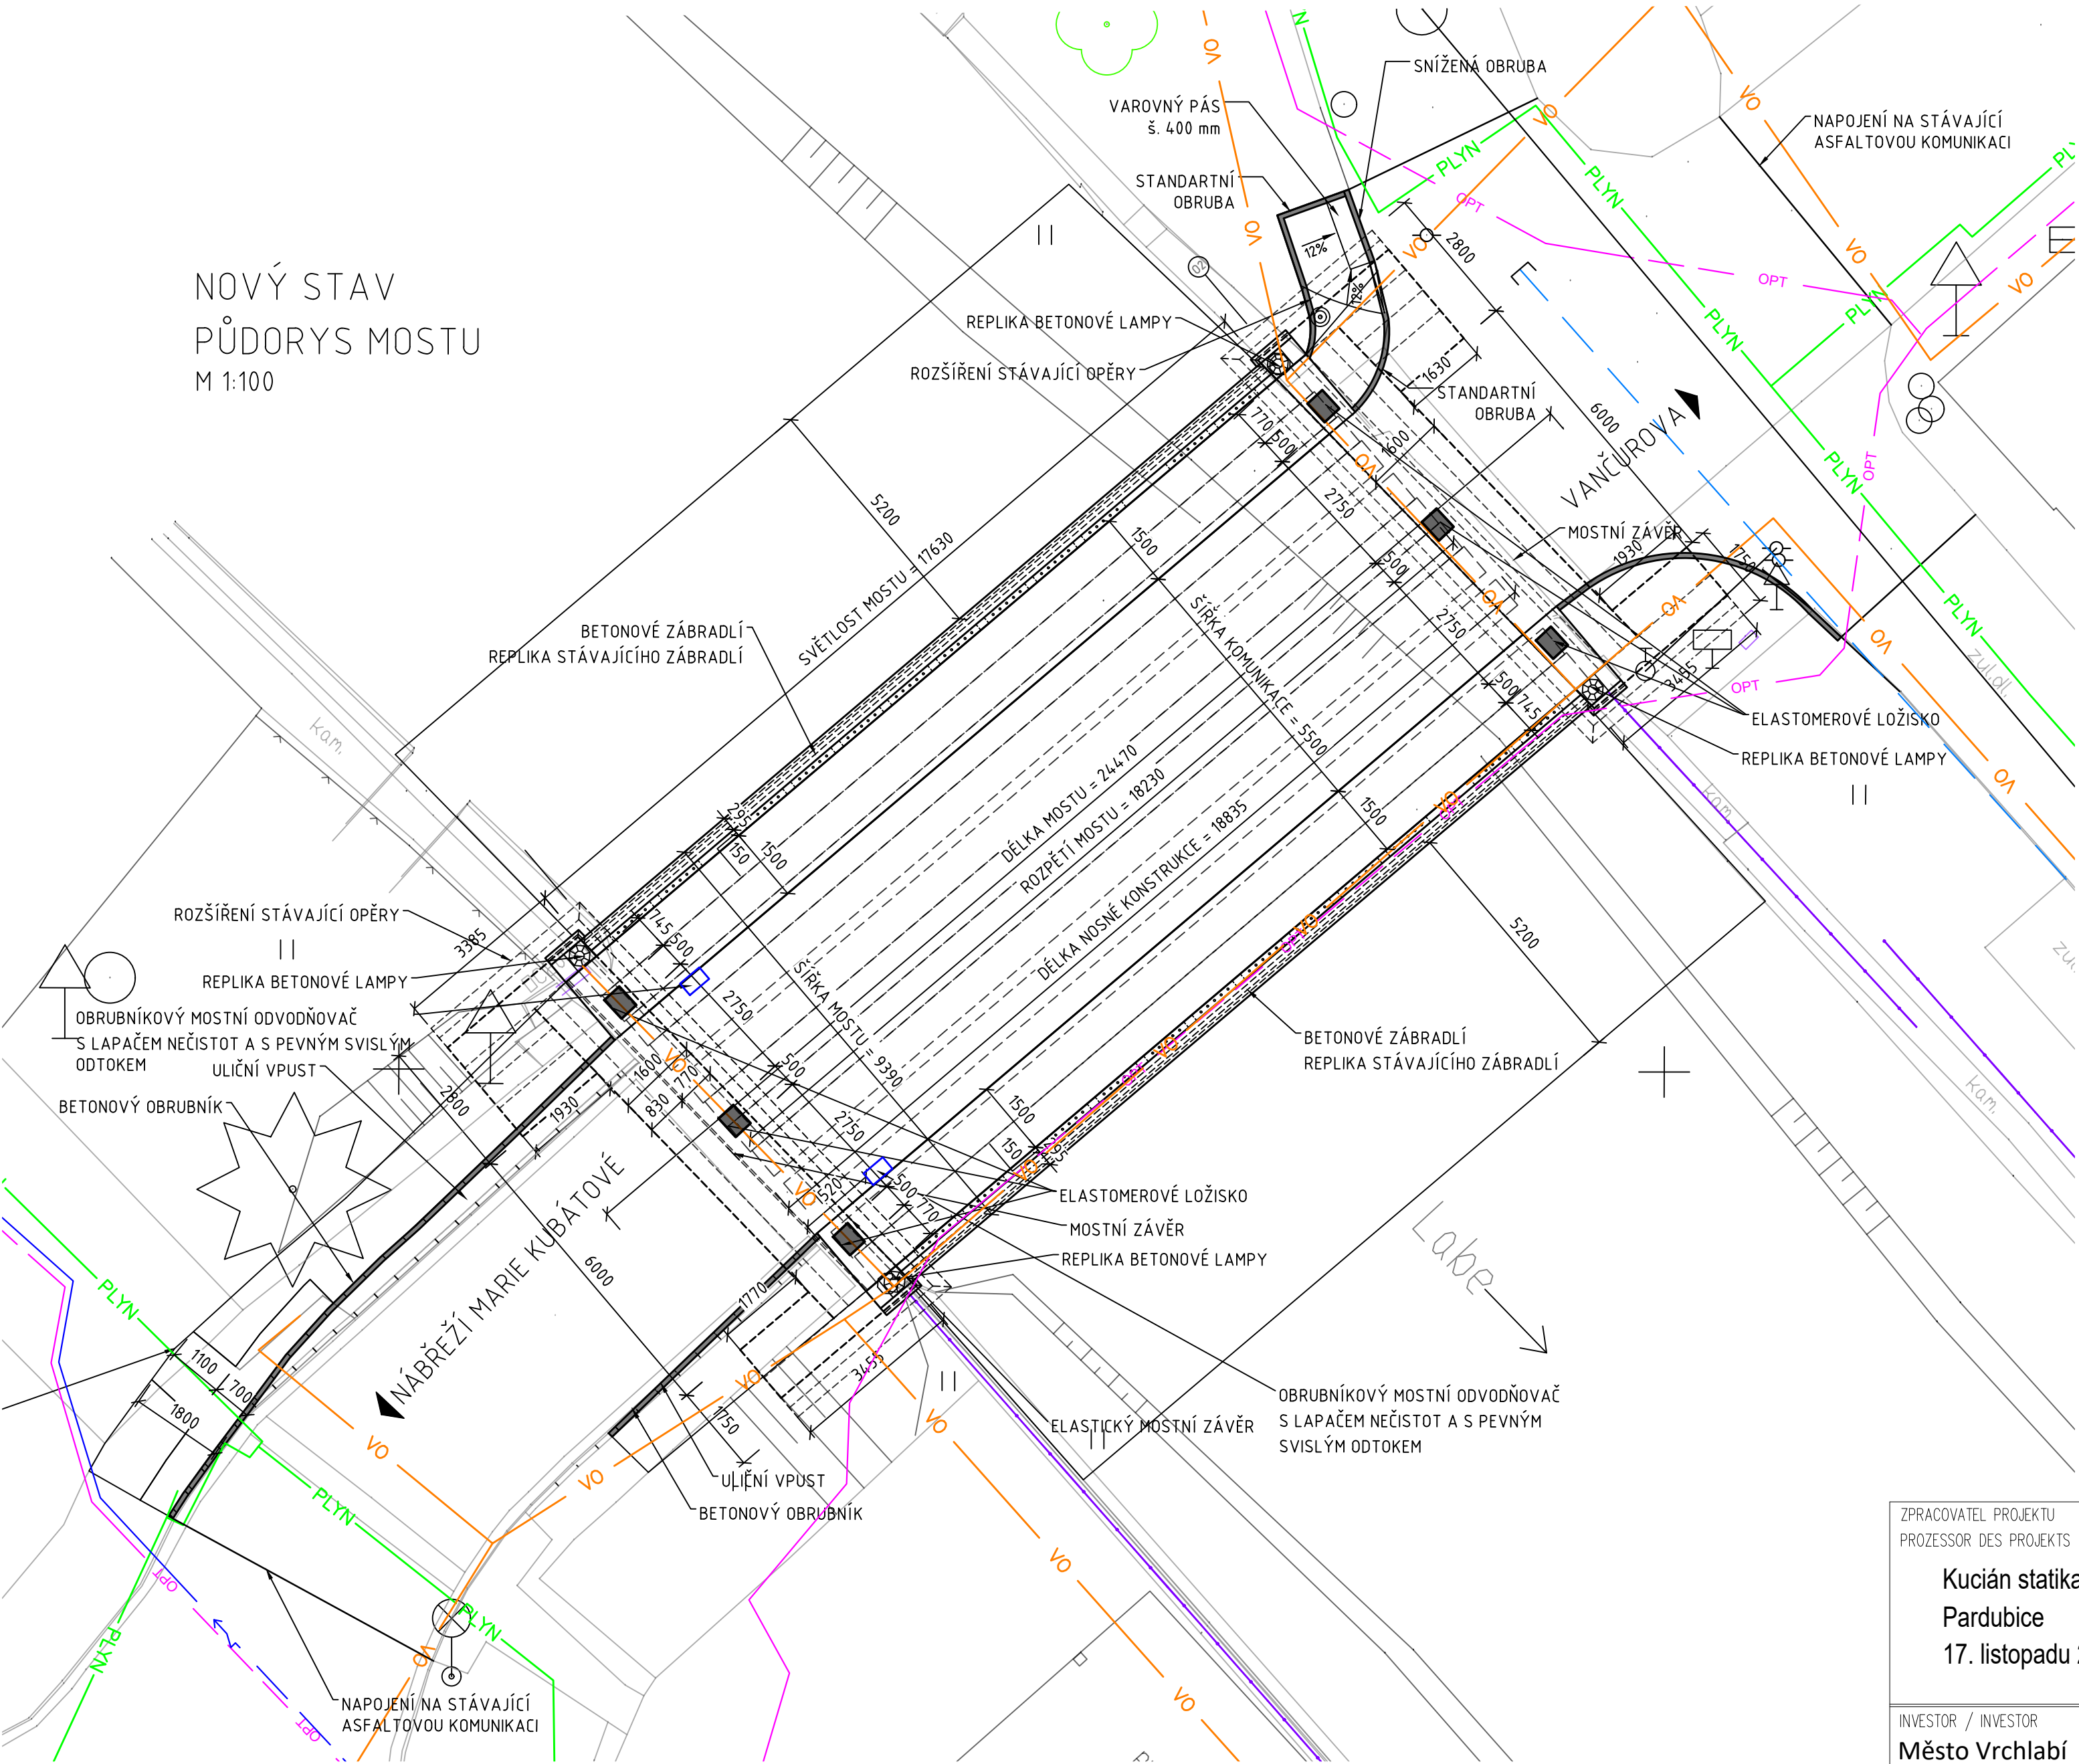

- LEGENDA
- ZAMĚŘENÝ PRŮBĚH METAL. KABELU
 - ZAMĚŘENÝ PRŮBĚH OPTICKÉHO KABELU, HDPE TRUBKY NEBO SOUBĚH OPT. A METAL. KABELU
 - SÍTĚ S NN
 - VEDENÍ NTL PLYNOVODU
 - VEDENÍ sítě - VEŘEJNÉ OSVĚTLENÍ
 - VODA
 - KANALIZACE

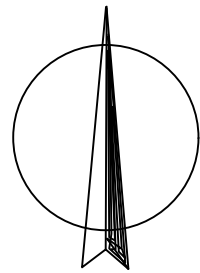

ZPRACOVATEL PROJEKTU PROZESSOR DES PROJETS Kucián statika s. r. o. Pardubice 17. listopadu 236	02		
	01	OPRAVA CHODNIKU	01.07.2022
	REVIZE	POPIS REVIZE	DATUM REVIZE
	ZODPOVĚDNÝ PROJEKTANT VERANTWORTLICHER	VYPRACOVAL ERSTELLER	KONTROLOVAL KONTROLLEUR
INVESTOR / INVESTOR Město Vrchlabí	Ing. Jaromír Kucián	Ing. Martin Kucián	Ing. Martin Kucián
STAVBA / BAU Oprava mostu V-32	STUPEŇ DOKUMENTACE PROJEKT STUFE	DPS	
	ZAKÁZKOVÉ ČÍSLO BESTELLNUMMER	—	
	DATUM REVIZE 00 REVISIONSDATUM 00	05/2023	
	FORMÁT FORMAT	3xA4	
STAVEBNÍ OBJEKT / GEUBÄDE OBJEKT SO 201 – Rekonstrukce mostu V–32	MĚŘÍTKO MAßSTAB	1:100	
	SOUBOR DATEI	—	
	NÁZEV PŘÍLOHY / NAME DES ANHANGS NOVÝ STAV Půdorys mostu	VRCH_DPS_201_10	
	ČÍSLO VÝKRESU / ZEICHNUNGSNUMMER		