


ŘEZ a - a, výtahovou šachtou

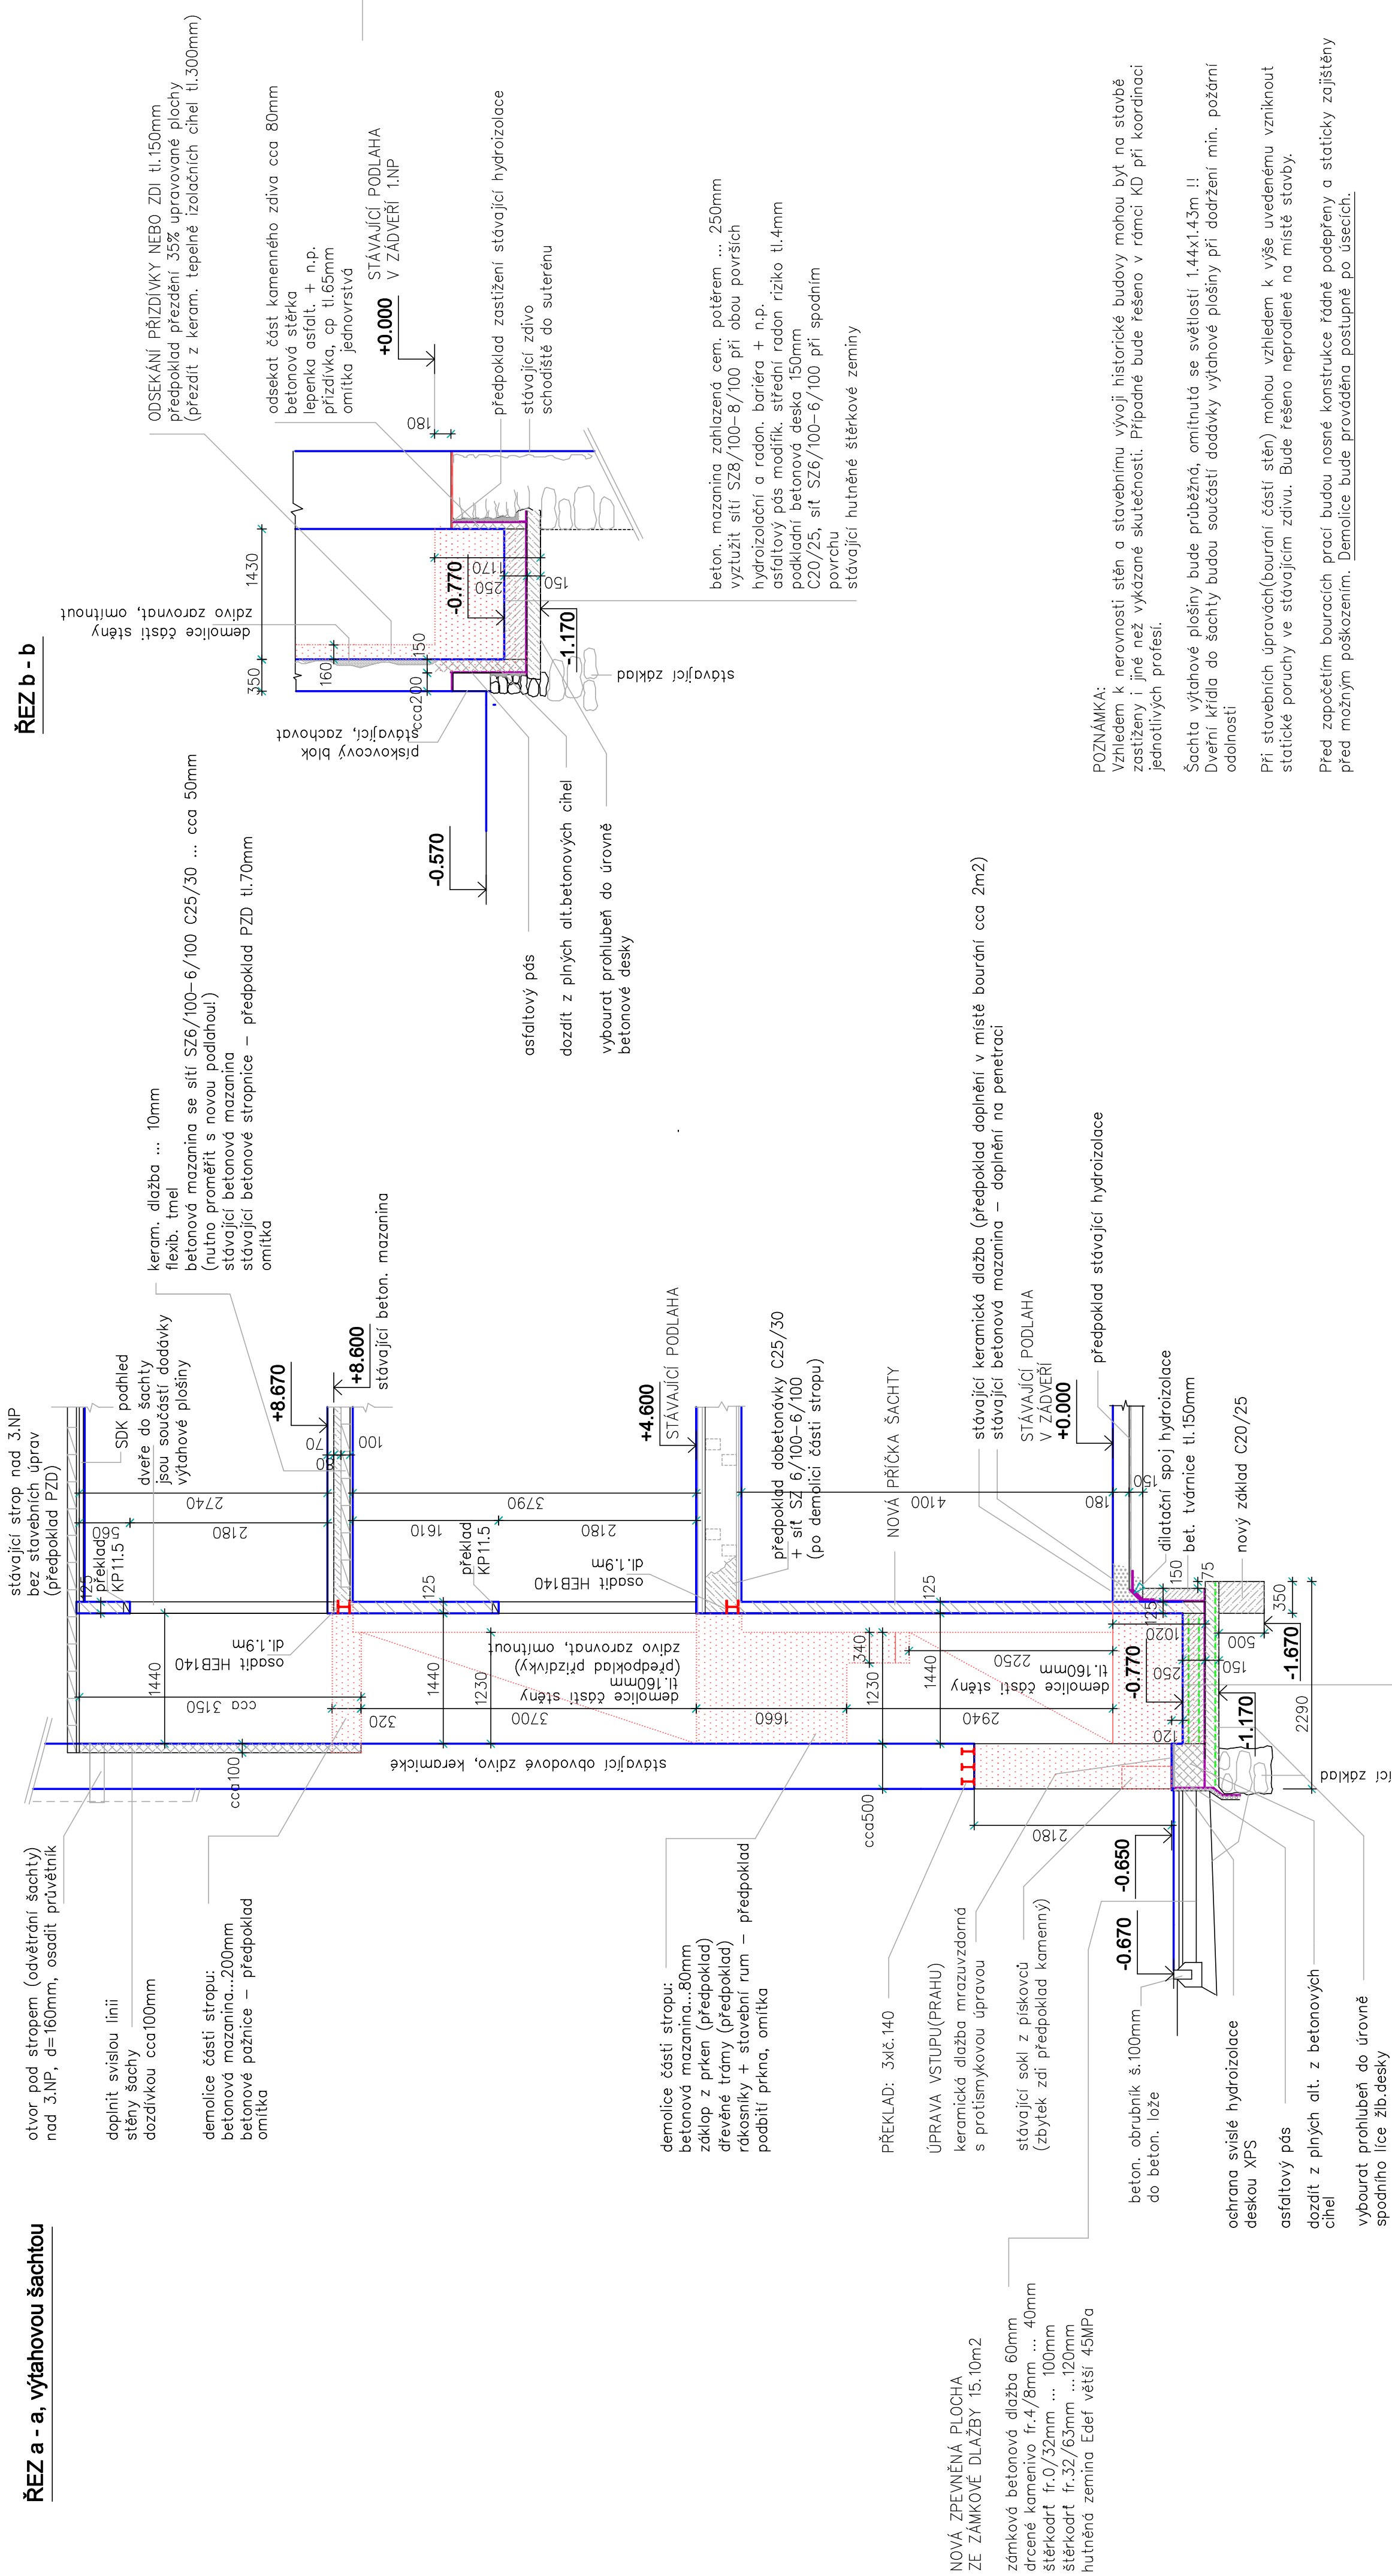

POZNÁMKA:

Vzhľadom k nerovnosti stien a stavebnému vývoji historické budovy môžu byť na stavbách zosťizené i iné než vykázané skutočnosti. Prípadne bude riešeno v rámci KD pri koordinácii jednotlivých profesií.

Šachta výtahové plošiny bude průběžná, omítnutá se světlostí 1.44x1.43m !!
Dveřní křídla do šachty budou součástí dodávky výtahové plošiny při dodržení min. požární odolnosti

Při stavebních úpravách(bourání částí stěn) mohou vzhledem k výše uvedenému vzniknout statické poruchy ve stávajícím zdivu. Bude řešeno neprodleně na místě stavby.

Před započítím bouracích prací budou nosné konstrukce řádně podepřeny a staticky zajištěny před možným poškozením. Demolice bude prováděna postupně po úsecích.

± 0,000 = 486.91		ZODP. PROJEKTANT ING. CHALOUPSKÝ		VÝPRAVOVAL M. BARTOŠOVA	KONTROLOVAL ING. CHALOUPSKÝ	Ing. Jan CHALOUPSKÝ Projekt, průzkumy a posoudy st. U Hřibů 639 Trutnov
INVESTOR: MĚSTO VRCHLABÍ, ZÁMEK č.p.1, 543 01 VRCHLABÍ		AKCE: Vrchlabí, Krkonošská ul. č.p. 272 Rekonstrukce objektu, vestavba družiny a snížení energetické náročnosti objektu. Projekt pro provedení stavby				
OBSAH:		FORMÁT		2 A4		
		DATUM		09/2023		
		ÚČEL		DPS		
		ČÍSLO		6043/23		
		MĚŘÍTKO		Č. VÝKRESU		
		1 : 50		D.1.2.c.9.		