


SITUACE

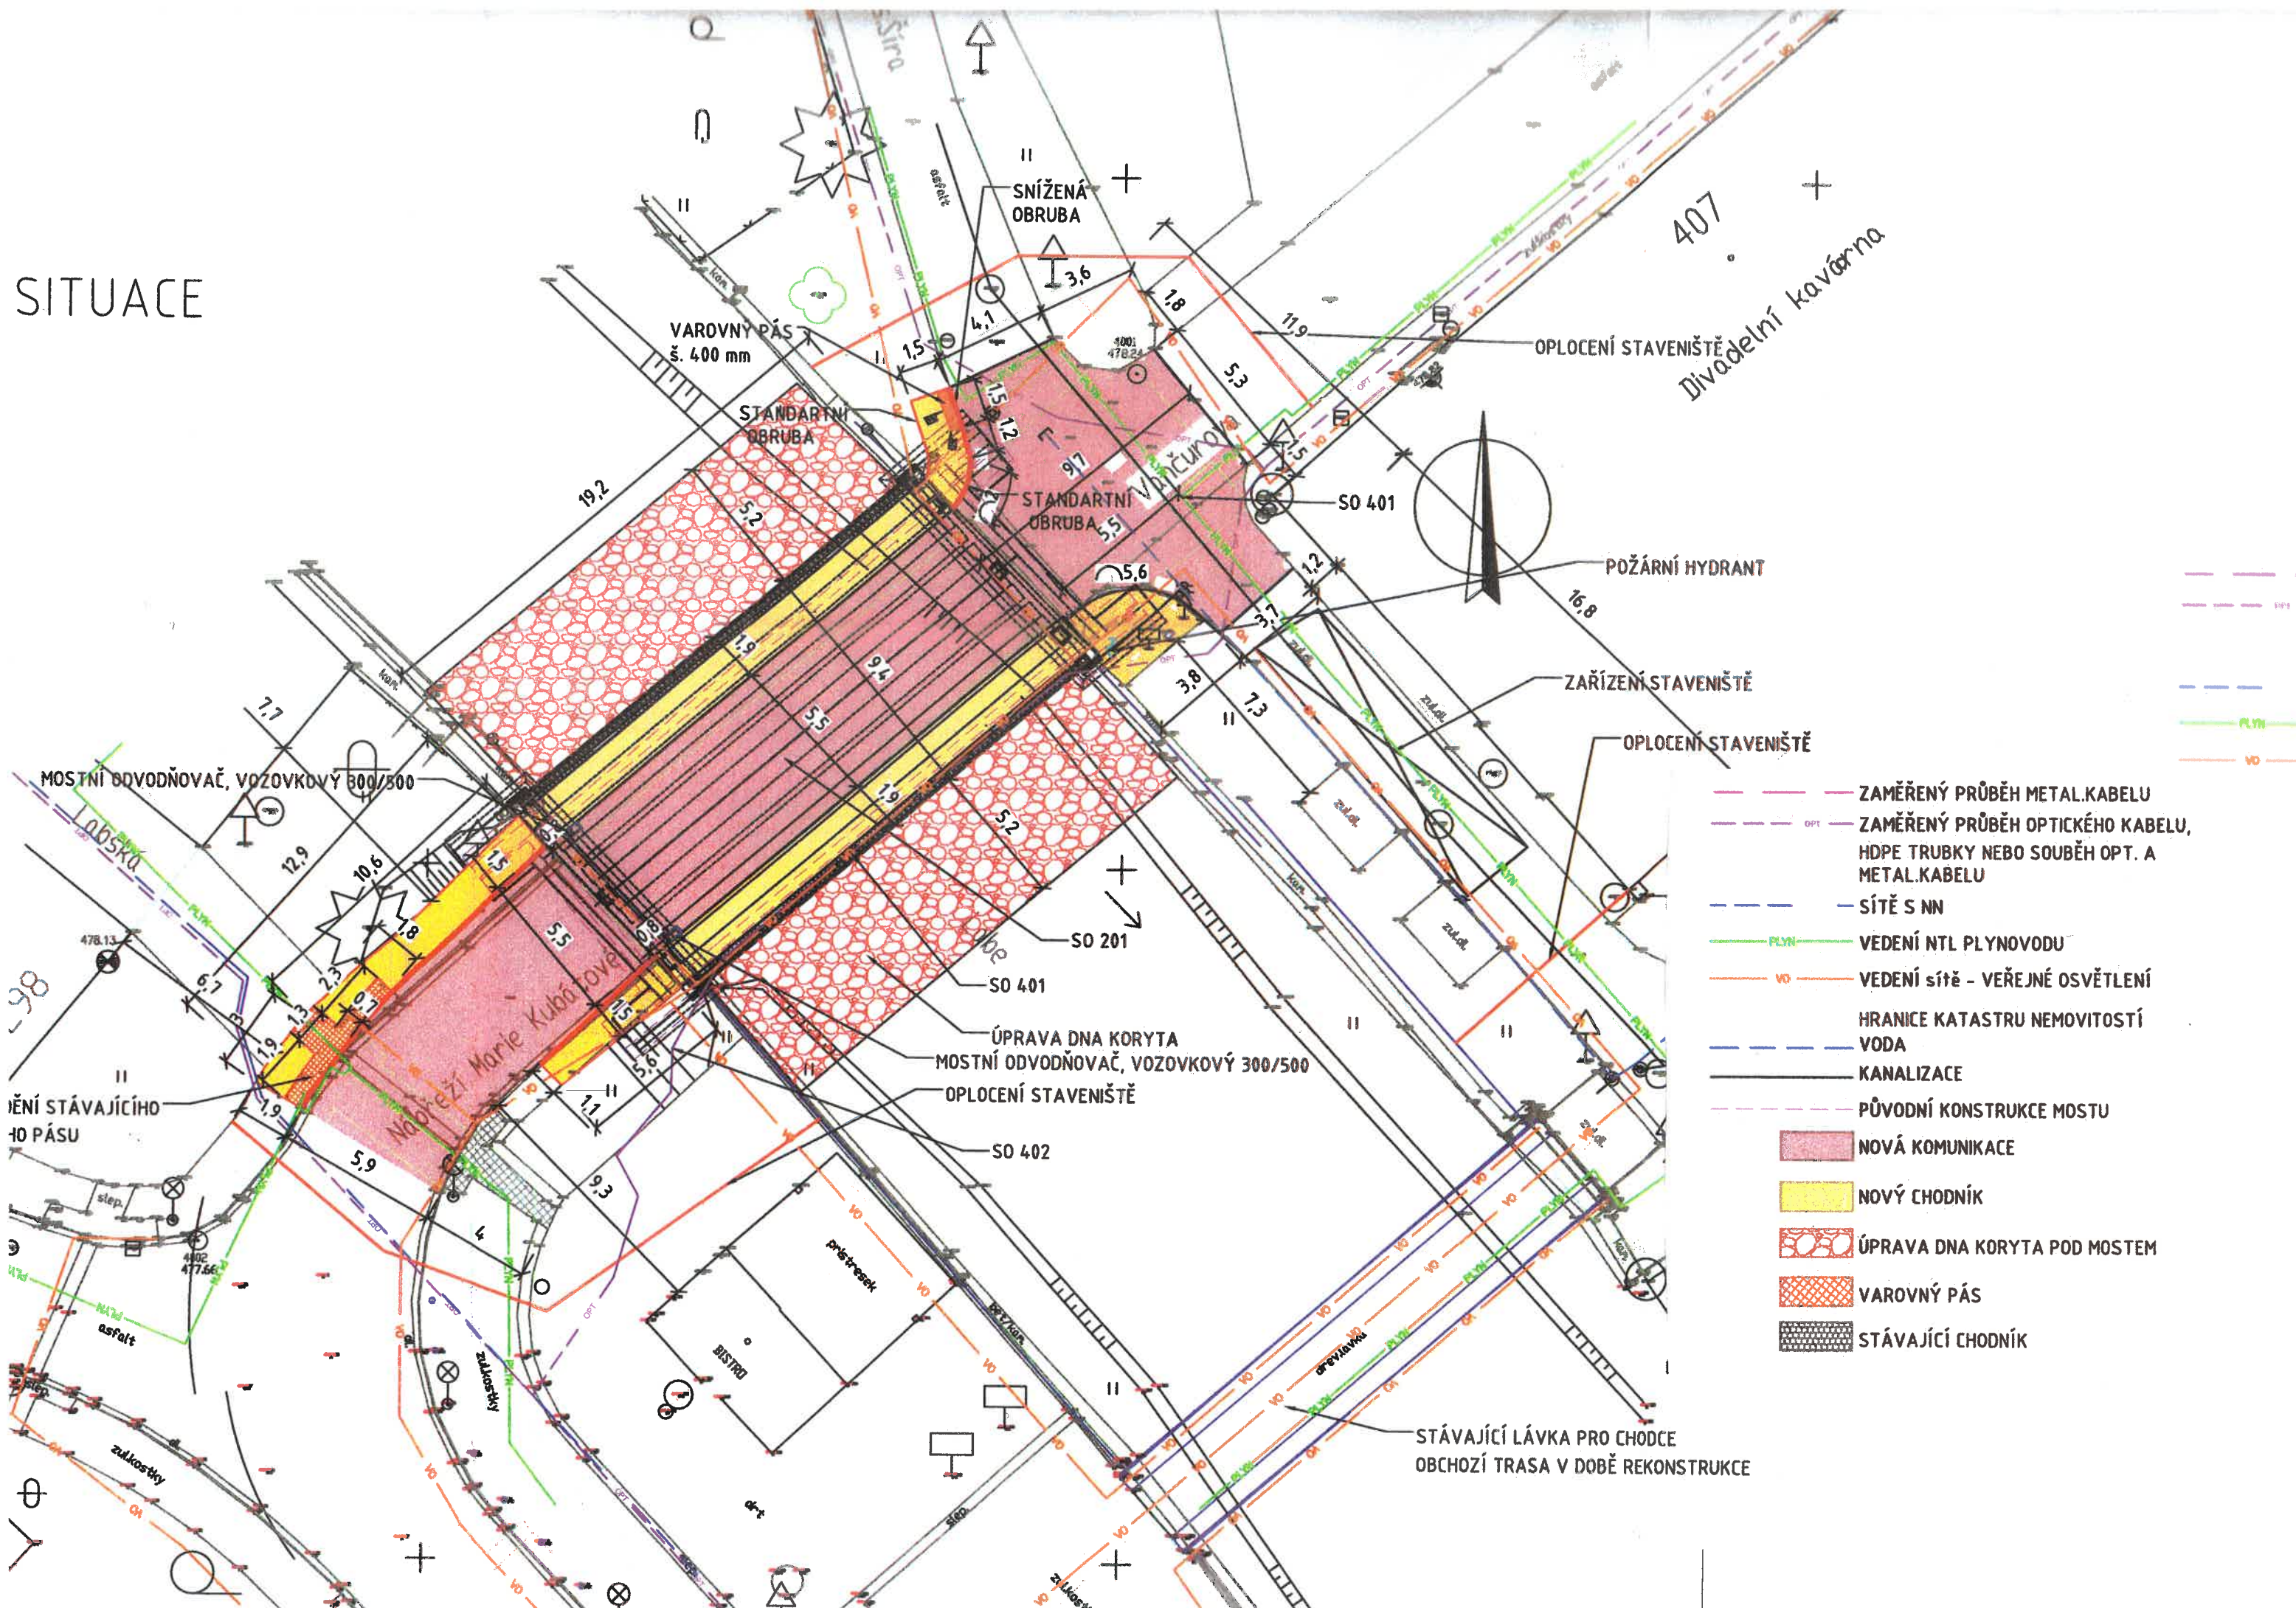

- ZAMĚŘENÝ PRŮBĚH METAL.KABELU
- OPT — ZAMĚŘENÝ PRŮBĚH OPTICKÉHO KABELU, HDPE TRUBKY NEBO SOUBĚH OPT. A METAL.KABELU
- SÍŤ S NN
- PLYN — VEDENÍ NTL PLYNOVODU
- VO — VEDENÍ sítě - VEŘEJNÉ OSVĚTLENÍ
- HRANICE KATASTRU NEMOVITOSTÍ
- VODA
- KANALIZACE
- PŮVODNÍ KONSTRUKCE MOSTU
- NOVÁ KOMUNIKACE
- NOVÝ CHODNÍK
- ÚPRAVA DNA KORYTA POD MOSTEM
- VAROVNÝ PÁS
- STÁVAJÍCÍ CHODNÍK