


KOORDINAČNÍ SITUACE  
 M 1:200

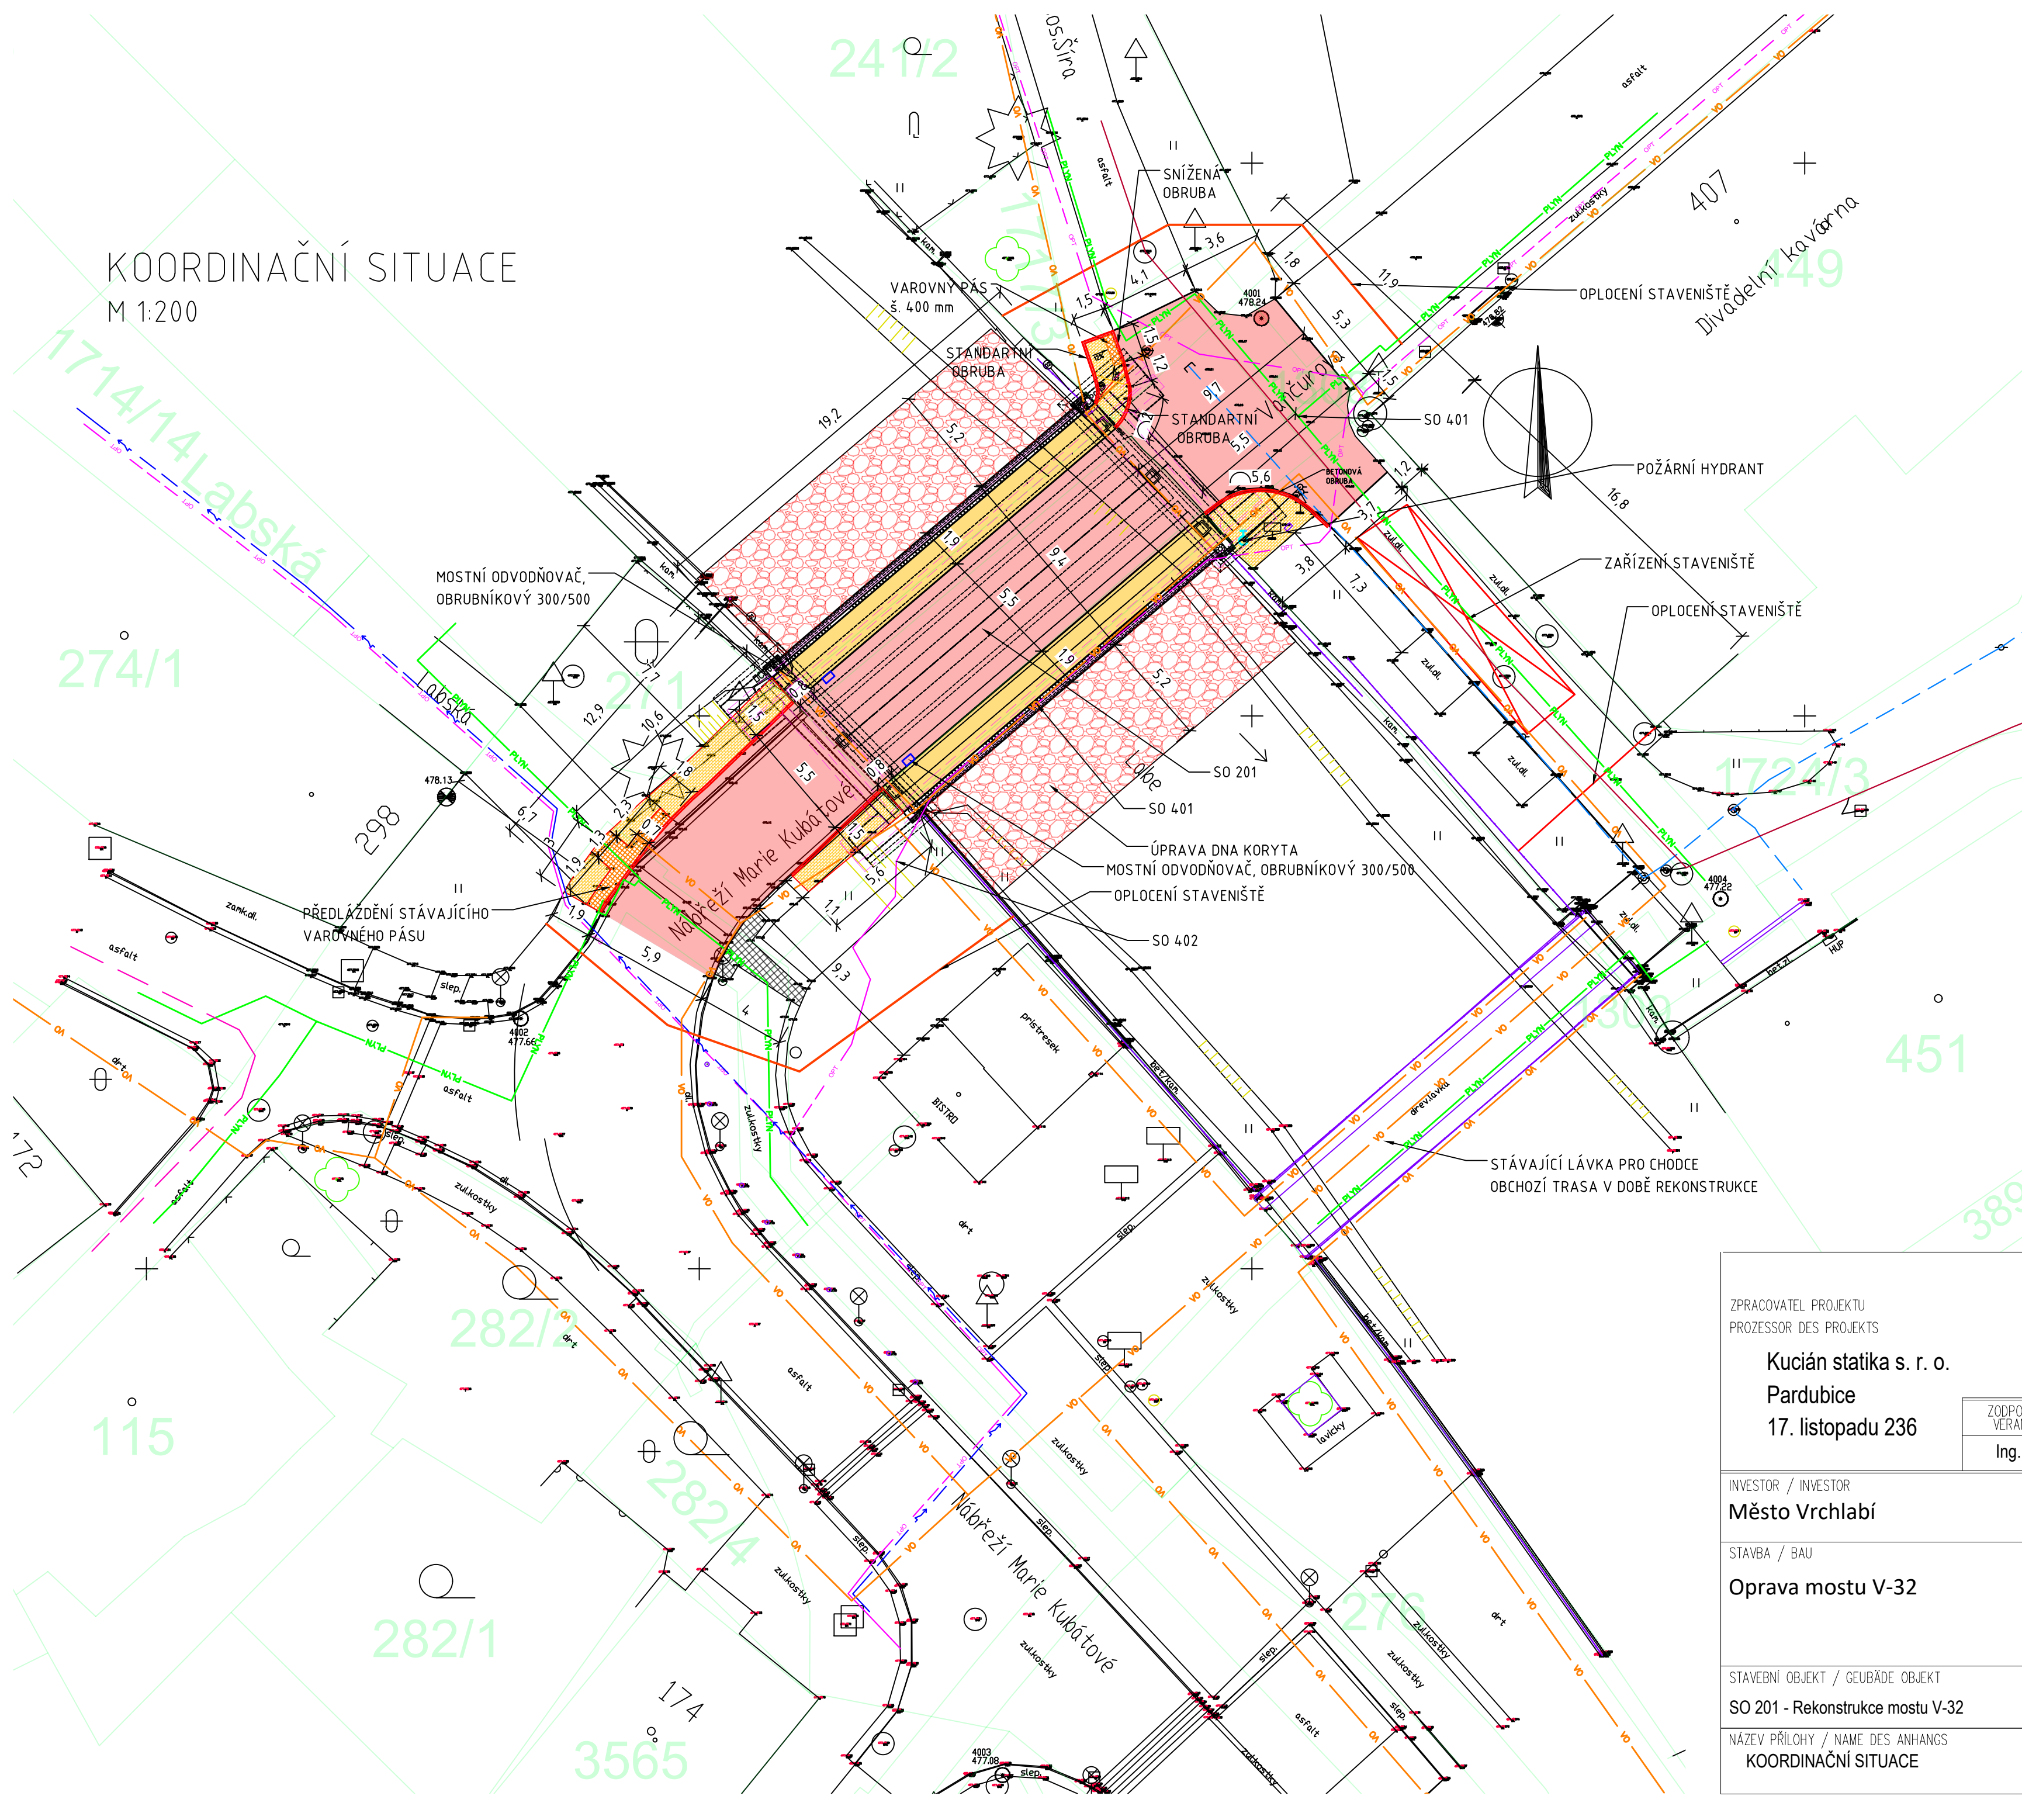

- ZAMĚŘENÝ PRŮBĚH METAL KABELU
- ZAMĚŘENÝ PRŮBĚH OPTICKÉHO KABELU, HDPE TRUBKY NEBO SOUBĚH OPT. A METAL KABELU
- SÍŤ S NN
- VEDENÍ NTL PLYNOVODU
- VEDENÍ sítě - VEŘEJNÉ OSVĚTLENÍ
- HRANICE KATASTRU NEMOVITOSTÍ
- VODA
- KANALIZACE
- PŮVODNÍ KONSTRUKCE MOSTU
- NOVÁ KOMUNIKACE
- NOVÝ CHODNÍK
- PŘEROVNÁNÍ KAMENNÝCH VÝCHOZŮ
- VAROVNÝ PÁS
- STÁVAJÍCÍ CHODNÍK

ZPRACOVATEL PROJEKTU PROZESSOR DES PROJETS  <b>Kucián statika s. r. o.</b> Pardubice 17. listopadu 236	03	OPRAVA CHODNÍKU	01.07.2022
	02	CELKOVÁ REVIZE VÝKRESU	09.02.2022
	01	ZAKRESLENÍ PLYNOVODU	27.07.2021
	REVIZE	POPIS REVIZE	DATUM REVIZE
ZODPOVĚDNÝ PROJEKTANT VERANTWÖRTLICHER	VYPRACOVAL ERSTELLER		KONTROLOVAL KONTROLLEUR
Ing. Jaromír Kucián	Ing. Martin Kucián		Ing. Martin Kucián
INVESTOR / INVESTOR <b>Město Vrchlabí</b>  STAVBA / BAU <b>Oprava mostu V-32</b>	STUPEŇ DOKUMENTACE PROJEKT STUFE	DPS	
	ZAKÁZKOVÉ ČÍSLO BESTELLNUMMER	—	
	DATUM REVIZE 00 REVISIONSDATUM 00	05/2023	
	FORMÁT FORMAT	A2	
STAVEBNÍ OBJEKT / GEUBÄDE OBJEKT SO 201 - Rekonstrukce mostu V-32  NÁZEV PŘÍLOHY / NAME DES ANHANGS KOORDINAČNÍ SITUACE	MĚŘÍTKO MAßSTAB	1:200	
	SOUBOR DATEI	—	
	ČÍSLO VÝKRESU / ZEICHNUNGSNUMMER	VRCH_DPS_C_003	
			ČÍSLO PÁRE PARE NUMMER