


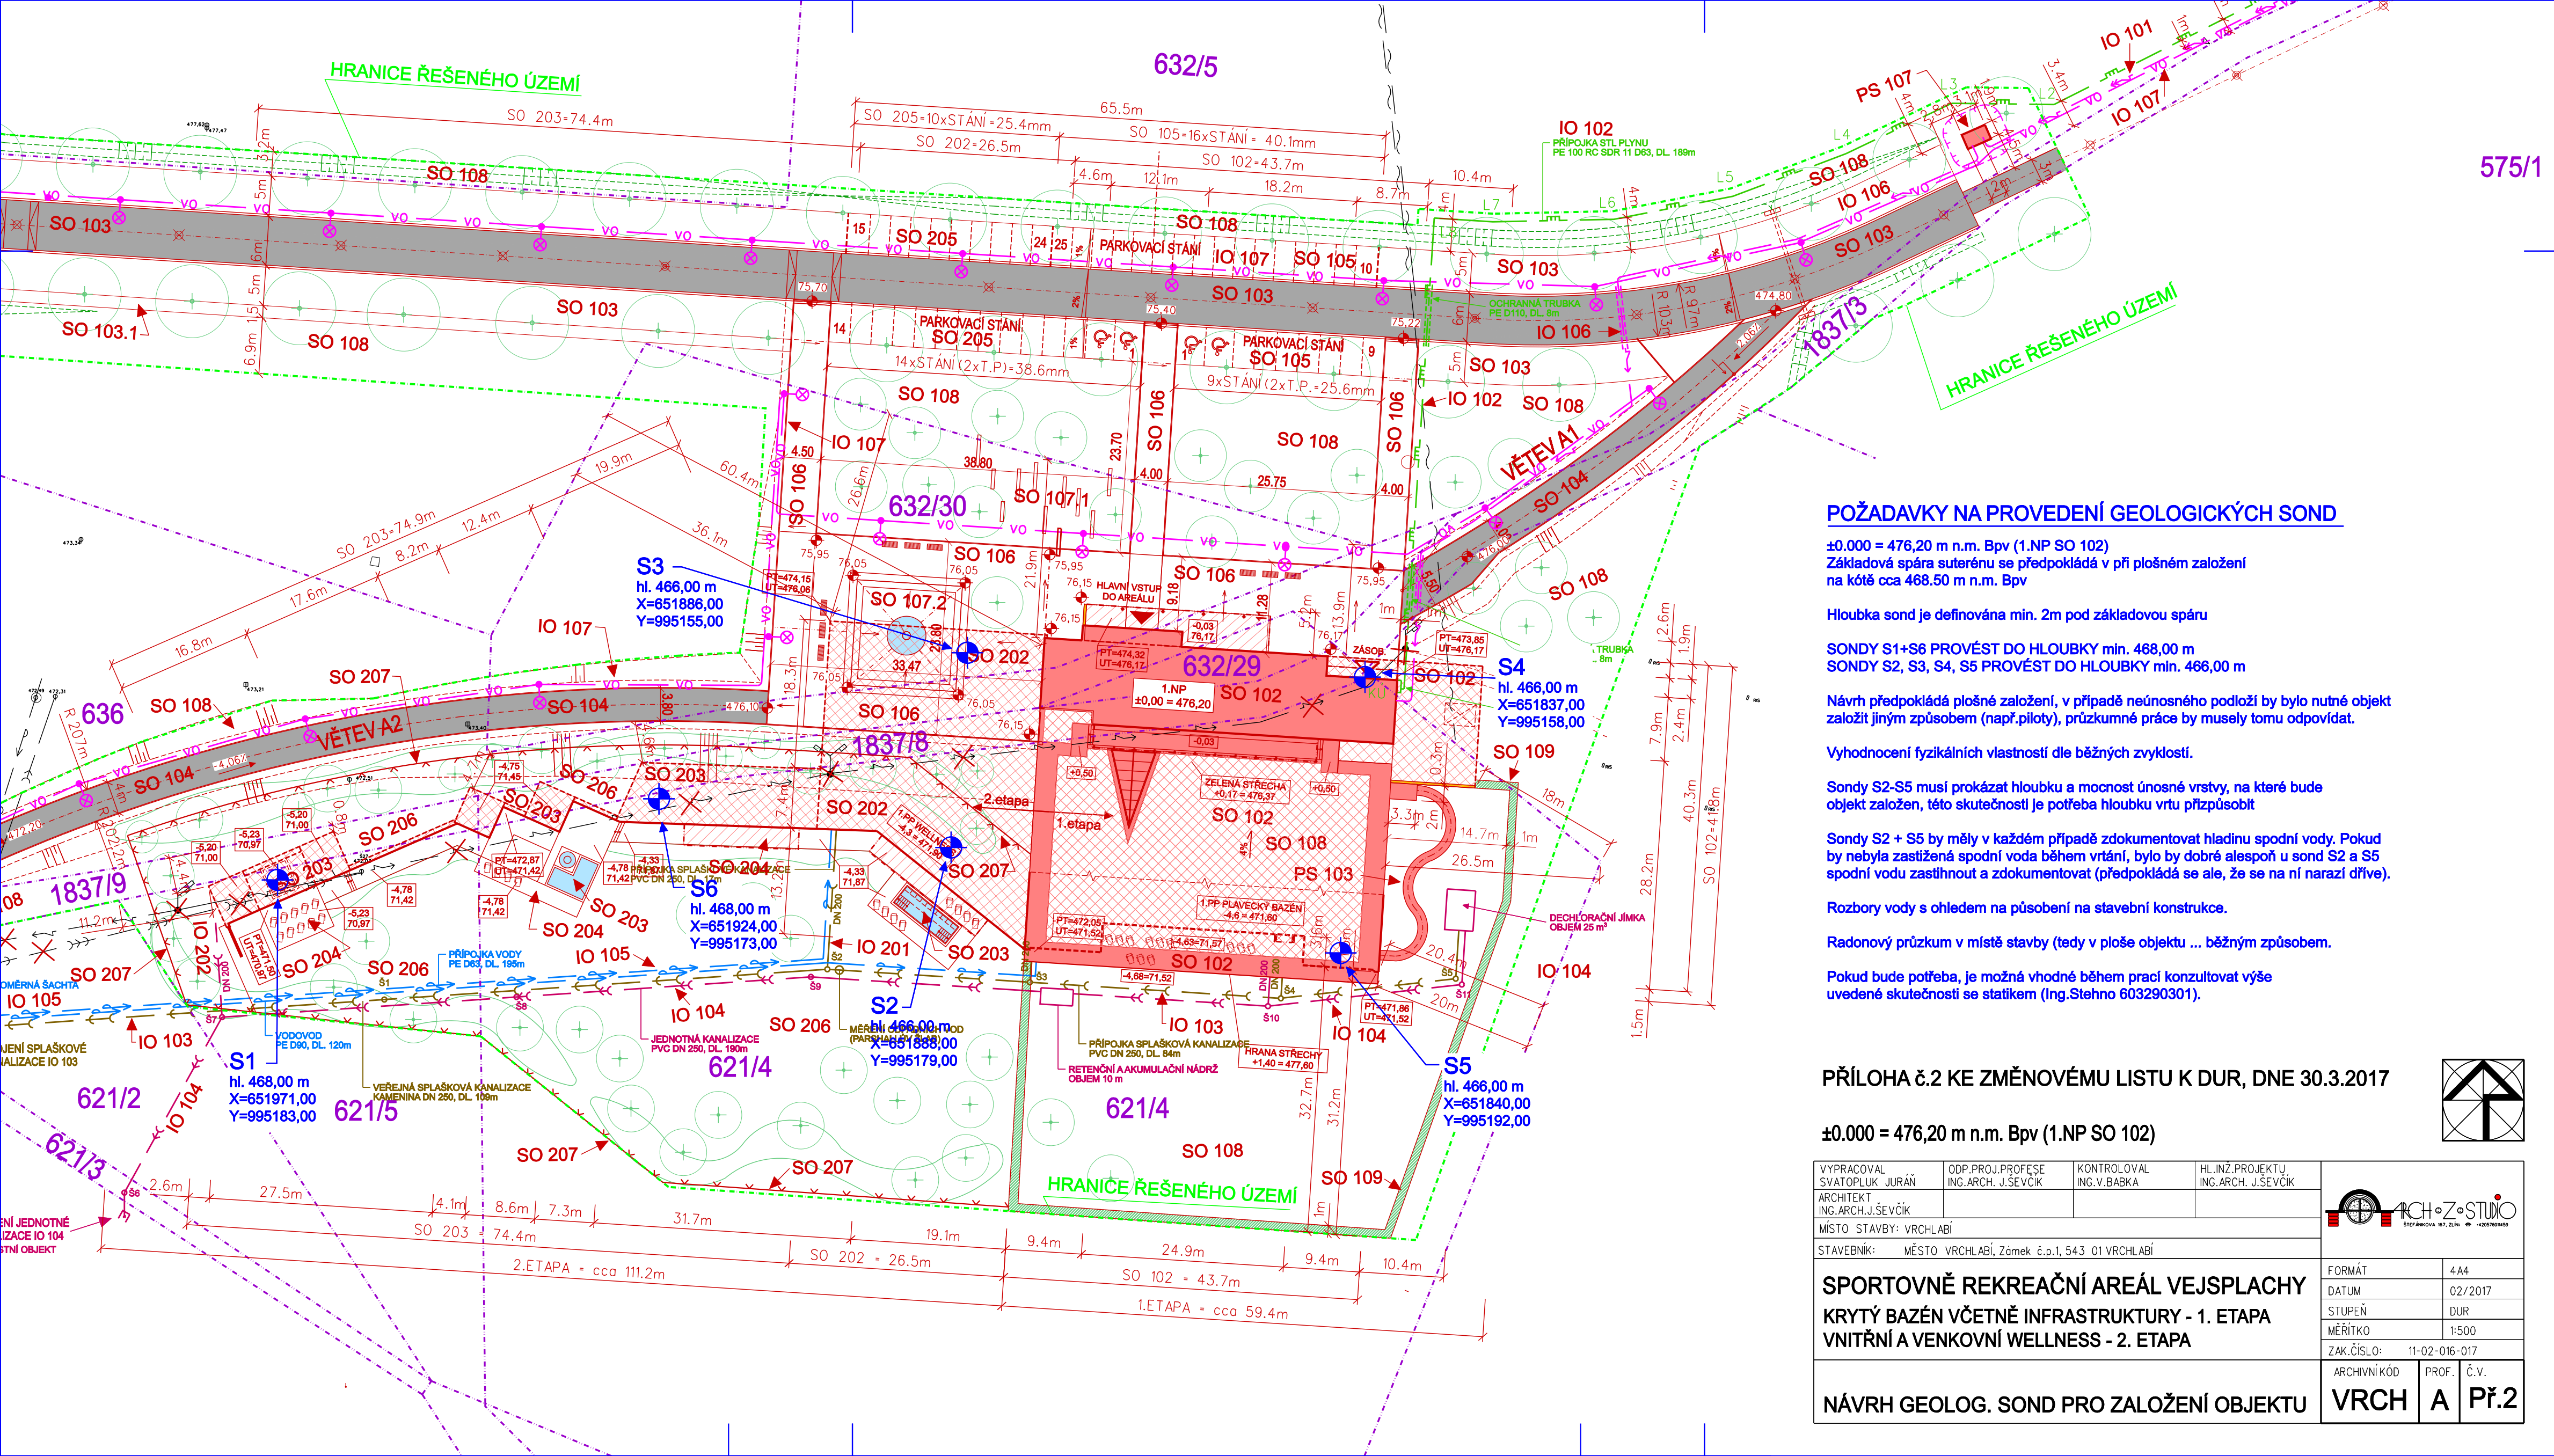

POŽADAVKY NA PROVEDENÍ GEOLOGICKÝCH SOND

±0.000 = 476,20 m n.m. Bpv (1.NP SO 102)
Základová spára suterénu se předpokládá v při plošném založení na kótě cca 468.50 m n.m. Bpv

Hloubka sond je definována min. 2m pod základovou spáru

SONDY S1+S6 PROVÉST DO HLOUBKY min. 468,00 m
SONDY S2, S3, S4, S5 PROVÉST DO HLOUBKY min. 466,00 m

Návrh předpokládá plošné založení, v případě neúnosného podloží by bylo nutné objekt založit jiným způsobem (např.piloty), průzkumné práce by musely tomu odpovídat.

Vyhodnocení fyzikálních vlastností dle běžných zvyklostí.

Sondy S2-S5 musí prokázat hloubku a mocnost únosné vrstvy, na které bude objekt založen, této skutečnosti je potřeba hloubku vrtu přizpůsobit

Sondy S2 + S5 by měly v každém případě zdokumentovat hladinu spodní vody. Pokud by nebyla zastižena spodní voda během vrtání, bylo by dobré alespoň u sond S2 a S5 spodní vodu zastihnout a zdokumentovat (předpokládá se ale, že se na ní narazí dříve).


Rozbory vody s ohledem na působení na stavební konstrukce.

Radonový průzkum v místě stavby (tedy v ploše objektu ... běžným způsobem.

Pokud bude potřeba, je možné vhodně během prací konzultovat výše uvedené skutečnosti se statikem (Ing.Stehno 603290301).

PŘÍLOHA č.2 KE ZMĚNOVÉMU LISTU K DUR, DNE 30.3.2017

±0.000 = 476,20 m n.m. Bpv (1.NP SO 102)

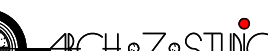VYPRACOVAL SVATOPLUK JURÁN		ODP.PROJ.PROFESE ING.ARCH. J.ŠEVČÍK	KONTROLOVAL ING.V.BABKA	HL.INŽ.PROJEKTU ING.ARCH. J.ŠEVČÍK	 
ARCHITEKT ING.ARCH.J.ŠEVČÍK					
MÍSTO STAVBY: VRCHLABÍ					
STAVEBNÍK: MĚSTO VRCHLABÍ, Zámek č.p.1, 543 01 VRCHLABÍ					
SPORTOVNĚ REKREAČNÍ AREÁL VEJSPLACHY					
KRYTÝ BAZÉN VČETNĚ INFRASTRUKTURY - 1. ETAPA					
VNITŘNÍ A VENKOVNÍ WELLNESS - 2. ETAPA					
FORMÁT					4 A4
DATUM					02/2017
STUPEŇ					DUR
MĚŘITKO					1:500
ZAK.ČÍSLO:					11-02-016-017
ARCHIVNÍ KÓD					PROF. Č.V.
VRCH					A Př.2