


Č.M.	název	Teplota		Vnější podl. plocha	Vnější objem	Měrná tepelná ztráta	Tepelné ztráty	Otopné těleso - typ VK a křeslo Linear Max-M a Linear Comfort-M	Výkon	Otopné těleso - typ VK	Výkon	Otopné těleso - typ VK	Výkon	Výkon celkem
		t _i	t _c											
Byt č.1 - 1NP														
tepelný spád 75/60														
101	Pokoj	20	35,0	3,3	115,5	43	4967	33/6120-60	2677	22/6100-60	1557	22/6060-60	934	5168
102	Předsín	20	4,8	3,3	15,8	25	396							0
	Koupelna	24	6,9	3,3	22,8	50	1139	KLMM 1820x750	1140					1140
104	Kuchyň	20	16,4	3,3	54,0	43	2320	33/6100-60	2231					2231
Celkem														8539

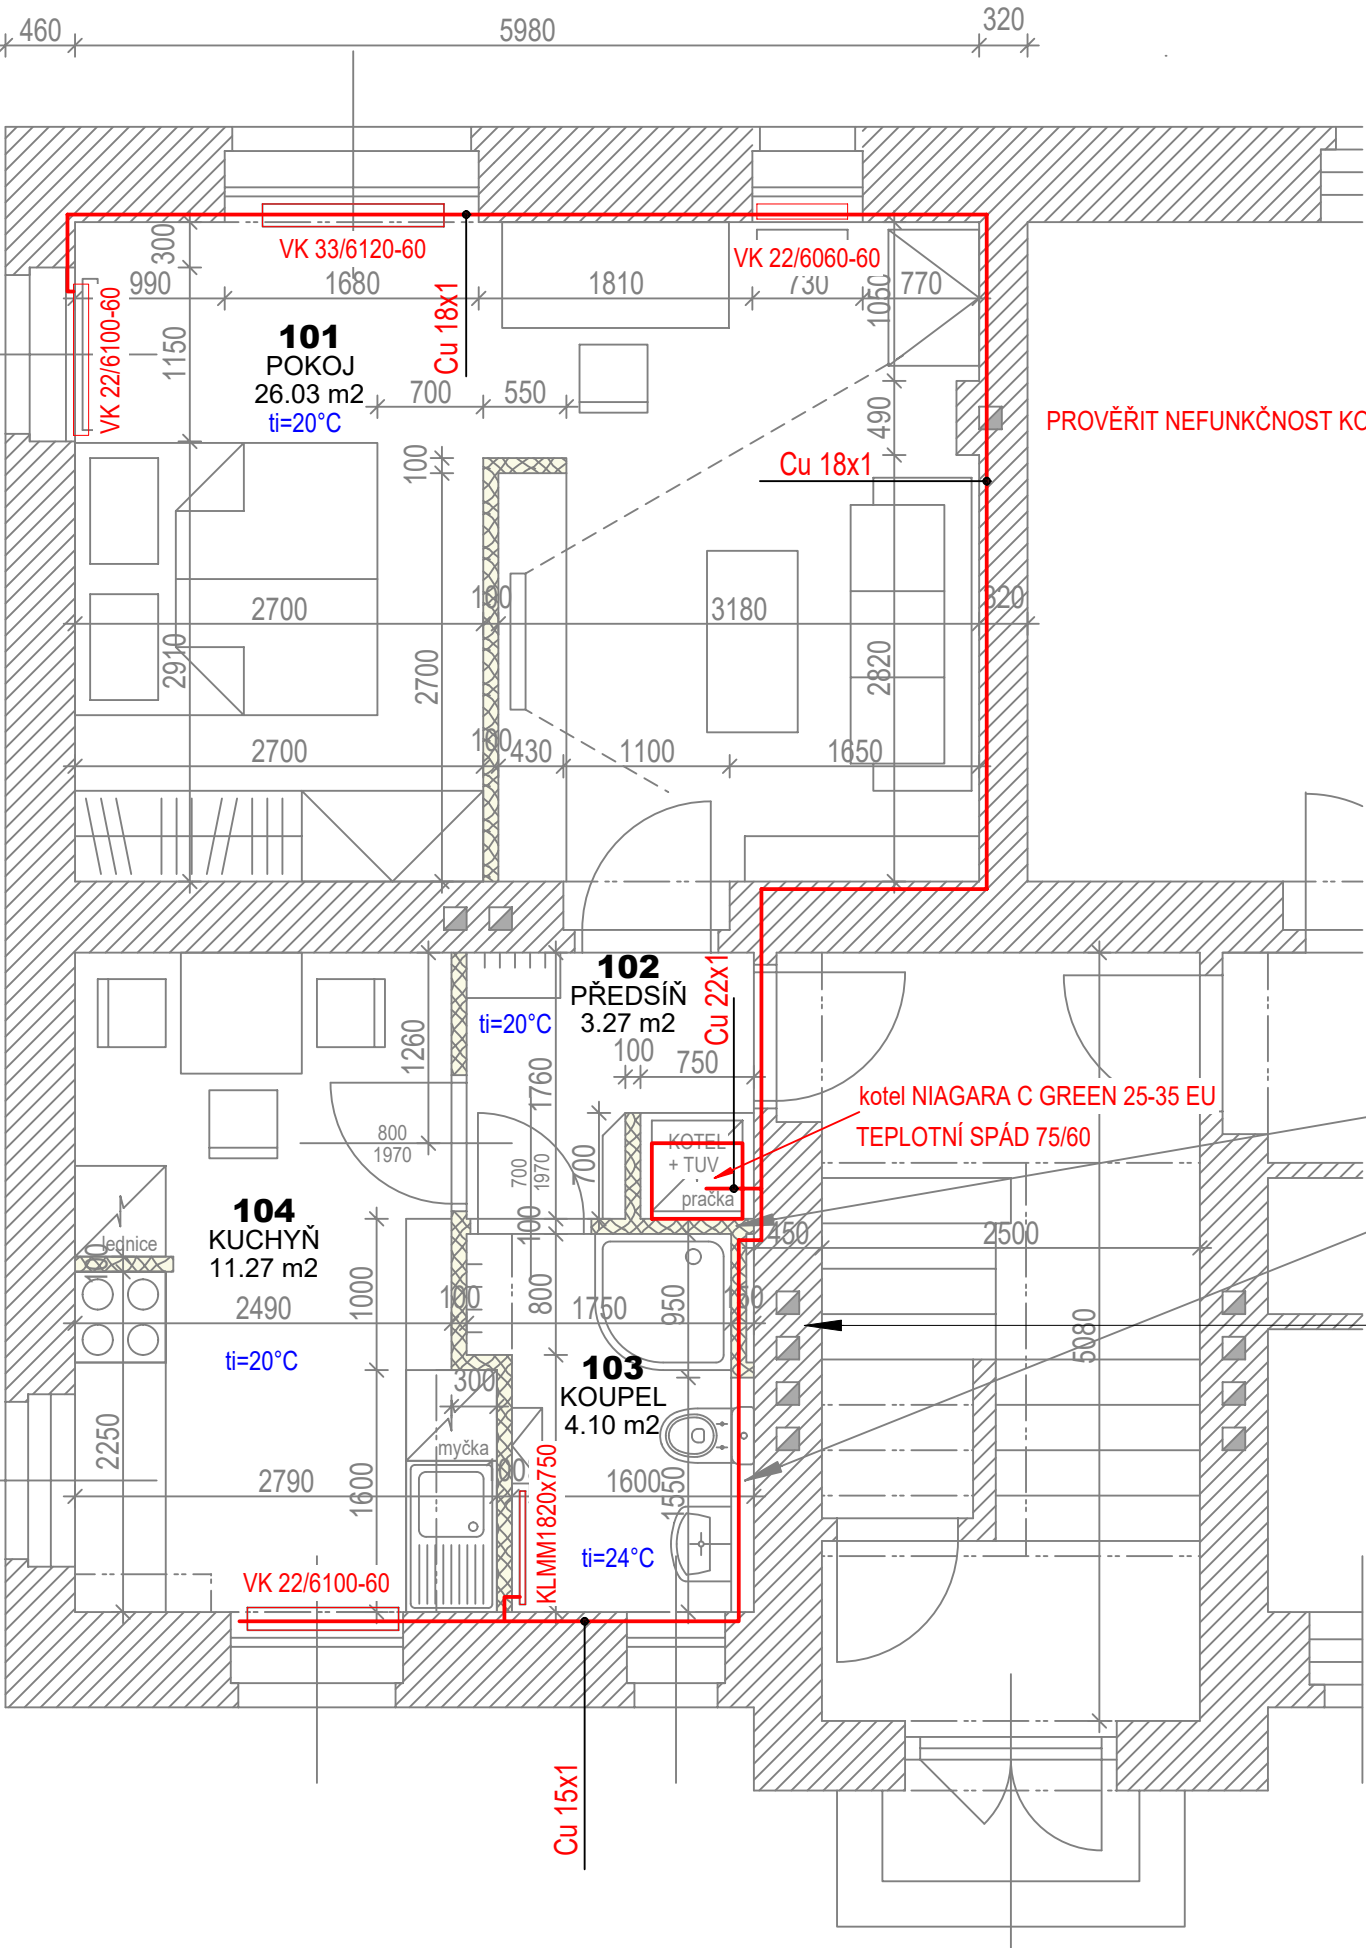

LEGENDA MÍSTNOSTÍ


OZNAČENÍ	NÁZEV MÍSTNOSTI	PLOCHA [m²]
101	POKOJ	26.03
102	PŘEDSÍŇ	3.27
103	KOUPEL	4.10
104	KUCHYŇ	11.27
PLOCHA MÍSTNOSTÍ CELKEM:		44.67

Poznámka:
Bude provedena úprava stávajícího napojení vedení plynu do bytu
Stávající vedení k plynovým podokením topidlům bude demontováno.
Budou demontována i stávající podokení topidla - 3ks

- ZESÍLENÁ KONSTRUKCE PŘÍČKY PRO ZAVĚŠENÍ KOTLE
- INSTALAČNÍ PŘEDSTĚNA DO VÝŠKY CCA 900 - 1000MM
- SVISLÁ DÉLKA KOMÍNA CCA 13,5M
Souosé vedení přívodu spalovacího vzduchu a odvodu spalin certifikovaným plastovým potrubím (Ricomgas, Brilon) d80/125mm. Použit volný průduch

INVESTOR	MĚSTO VRCHLABÍ, ZÁMEK Č. P. 1, VRCHLABÍ 1, 543 01			
VYPRACOVAL	ING. MARTIN HAVLÍČEK, FÜGNEROVA 42, VRCHLABÍ 1, 543 01			
AKCE	STAVEBNÍ ÚPRAVY DVOU BJ V BYTOVÉM DOMĚ TKALCOVSKÁ Č. P. 719			
VÝKRES	1. NADZEMNÍ PODLAŽÍ BYT Č. 1 - VARIANTA 1.			
	VYTÁPĚNÍ - SCHÉMA			
MĚŘÍTKO	1:50	ČÍSLO VÝKRESU	D.1.4.4.	1.1.A.

Č.M.	název	Teplota		Vnější podl.		Vnější objem		Měrná tepelná ztráta		Tepelné ztráty		Otopné těleso - typ		Výkon		Otopné těleso - typ VK		Výkon		Výkon celkem	
		ti	°C	Se	m2	he	m	Ve	m3	Q	W	Qz	W	Qt	W	Qz	W	Qt	W	Qt	W
	BYČ.1 - 1NP																				
	tepelný spád 75/60																				

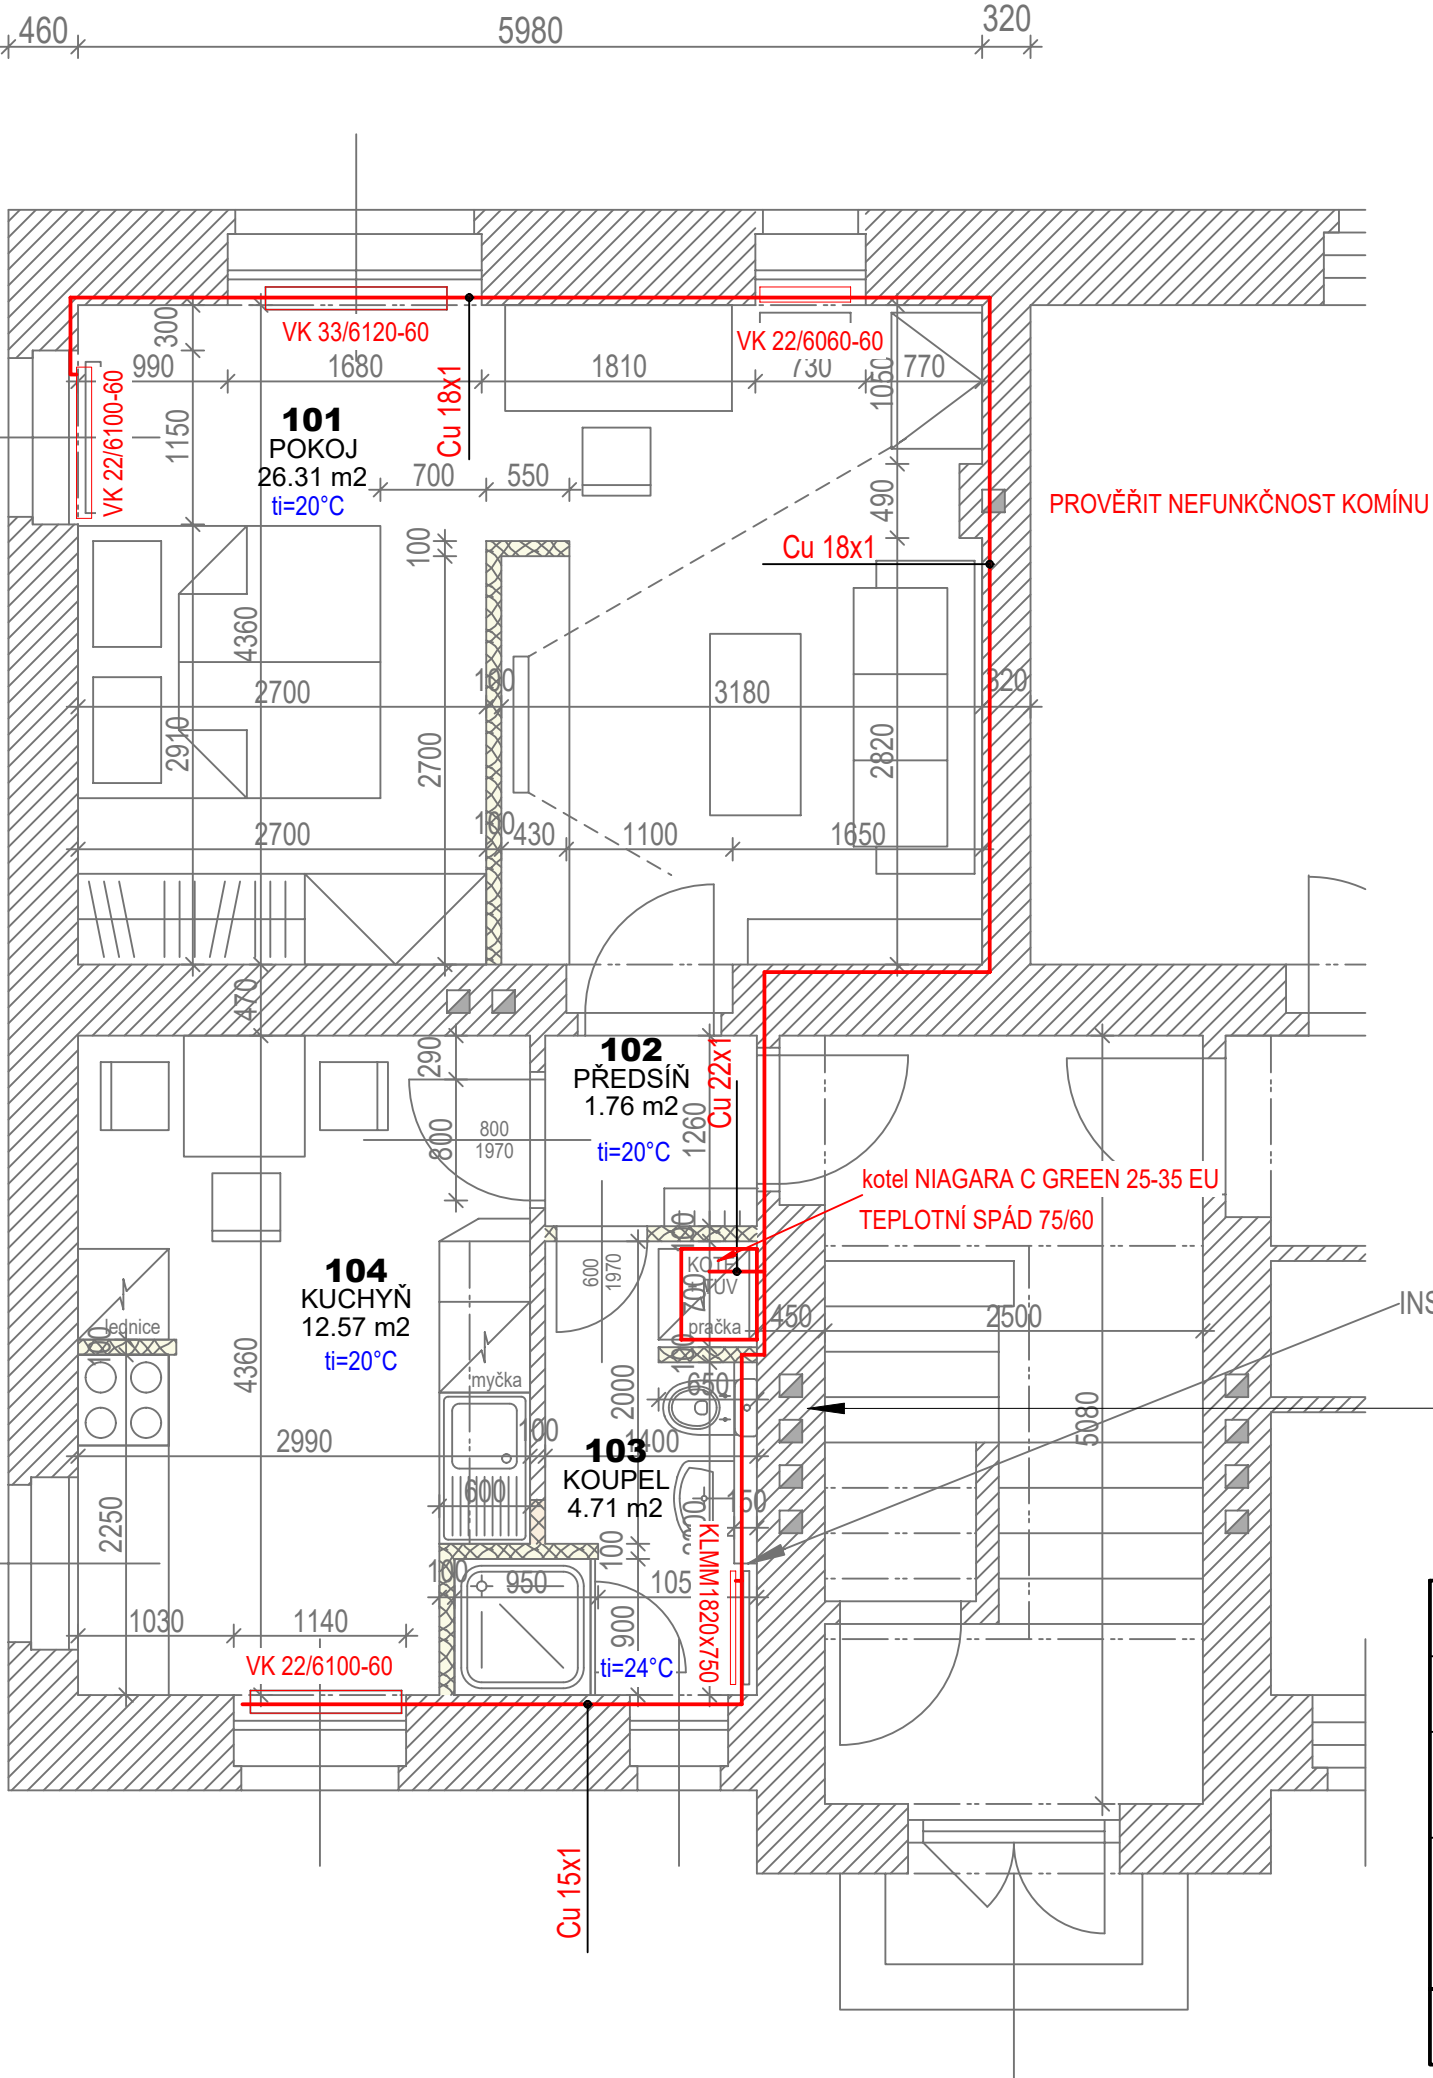

LEGENDA MÍSTNOSTÍ

OZNAČENÍ	NÁZEV MÍSTNOSTI	PLOCHA [m²]
101	POKOJ	26.31
102	PŘEDSÍŇ	1.76
103	KOUPEL	4.71
104	KUCHYŇ	12.57
PLOCHA MÍSTNOSTÍ CELKEM:		45.35


Poznámka:
Bude provedena úprava stávajícího napojení vedení plynu do bytu
Stávající vedení k plynovým podokením topidlům bude demontováno.
Budou demontována i stávající podokení topidla - 3ks

INSTALAČNÍ PŘEDSTĚNA DO VÝŠKY CCA 900 - 1000MM

SVISLÁ DÉLKA KOMÍNA CCA 13,5M

Souosé vedení přívodu spalovacího vzduchu a odvodu spalin
certifikovaným plastovým potrubím (Ricomgas, Brilon) d80/125mm.
Použít volný průduch

INVESTOR	MĚSTO VRCHLABÍ, ZÁMEK Č. P. 1, VRCHLABÍ 1, 543 01			
VYPRACOVAL	ING. MARTIN HAVLÍČEK, FÜGNEROVA 42, VRCHLABÍ 1, 543 01			
AKCE	STAVEBNÍ ÚPRAVY DVOU BJ V BYTOVÉM DOMĚ TKALCOVSKÁ Č. P. 719			
VÝKRES	1. NADZEMNÍ PODLAŽÍ BYT Č. 1 - VARIANTA 2.			
	VYTÁPĚNÍ - SCHÉMA			
MĚŘÍTKO	1:50	ČÍSLO VÝKRESU	D.1.4.4.	1.1.B

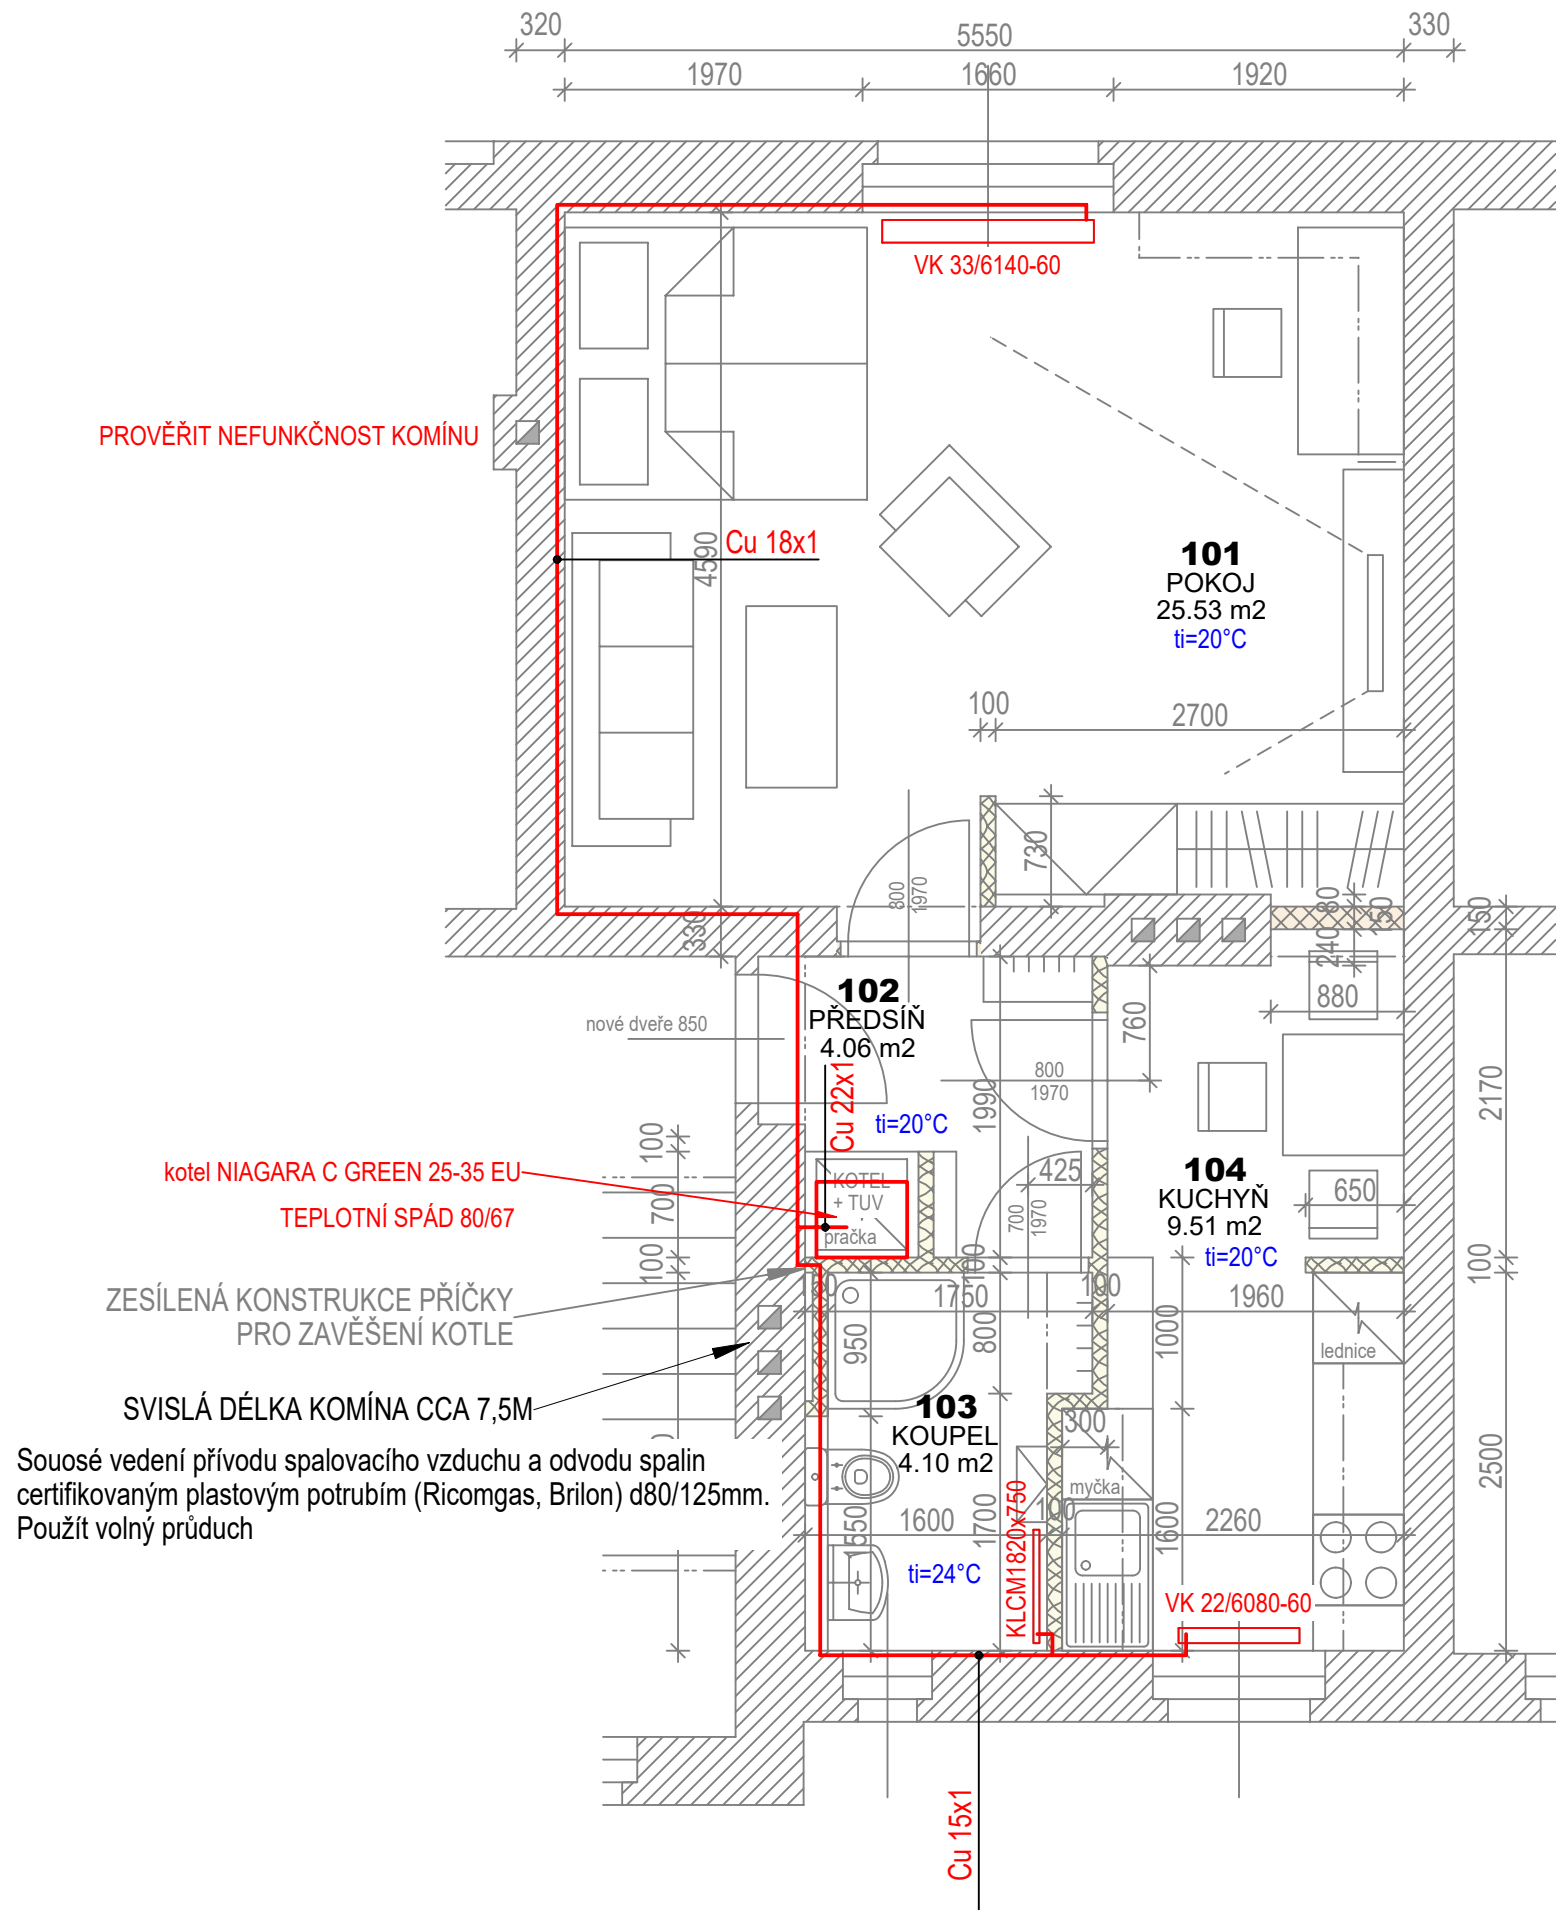


LEGENDA MÍSTNOSTÍ

OZNAČENÍ	NÁZEV MÍSTNOSTI	PLOCHA [m²]
101	POKOJ	25.53
102	PŘEDSÍŇ	4.06
103	KOUPEL	4.10
104	KUCHYŇ	9.51
PLOCHA MÍSTNOSTÍ CELKEM:		43.20

Poznámka:
Bude provedena úprava stávajícího napojení vedení plynu do bytu
Stávající vedení k plynovým podokením topidlům bude demontováno.
Budou demontována i stávající podokení topidla - 3ks

Č.M.	název	Teplota	Vnější podl. plocha	Výška	Vnější objem	Měrná tepelná ztráta	Tepelné ztráty	Otopné těleso - typ VK a Koralux Linear Max-M a Linear Comfort-M	Výkon	Otopné těleso - typ VK	Výkon	Otopné těleso - typ VK	Výkon	Výkon celkem
		ti	Se	he	Ve	q	Qz		Qt		Qt		Qt	Qtc
		°C	m2	m	m3	W/m3	W		W		W		W	W
Byt č.2 - ZNP														
	teplotní spád 80/67													
101	Pokoj	20	31,1	3,05	94,9	38	3604	33/6140-60	3681					3681
102	Předsíň	20	5,2	3,05	15,9	25	397							0
103	Koupelna	24	6,6	3,05	20,1	48	966	KLCM 1820x750	1194					1194
104	Kuchyň	20	12,1	3,05	36,9	38	1402	22/6080-60	1467					1467
Celkem					167,8	38,0	6370							6342

INVESTOR	MĚSTO VRCHLABÍ, ZÁMEK Č. P. 1, VRCHLABÍ 1, 543 01			
VYPRACOVAL	ING. MARTIN HAVLÍČEK, FÜGNEROVA 42, VRCHLABÍ 1, 543 01			
AKCE	STAVEBNÍ ÚPRAVY DVOU BJ V BYTOVÉM DOMĚ TKALCOVSKÁ Č. P. 719			
VÝKRES	3. NADZEMNÍ PODLAŽÍ BYT Č. 2 - VARIANTA 1.			
	VYTÁPĚNÍ - SCHÉMA			
MĚŘÍTKO	1:50	ČÍSLO VÝKRESU	D.1.4.4.	2.1.A.

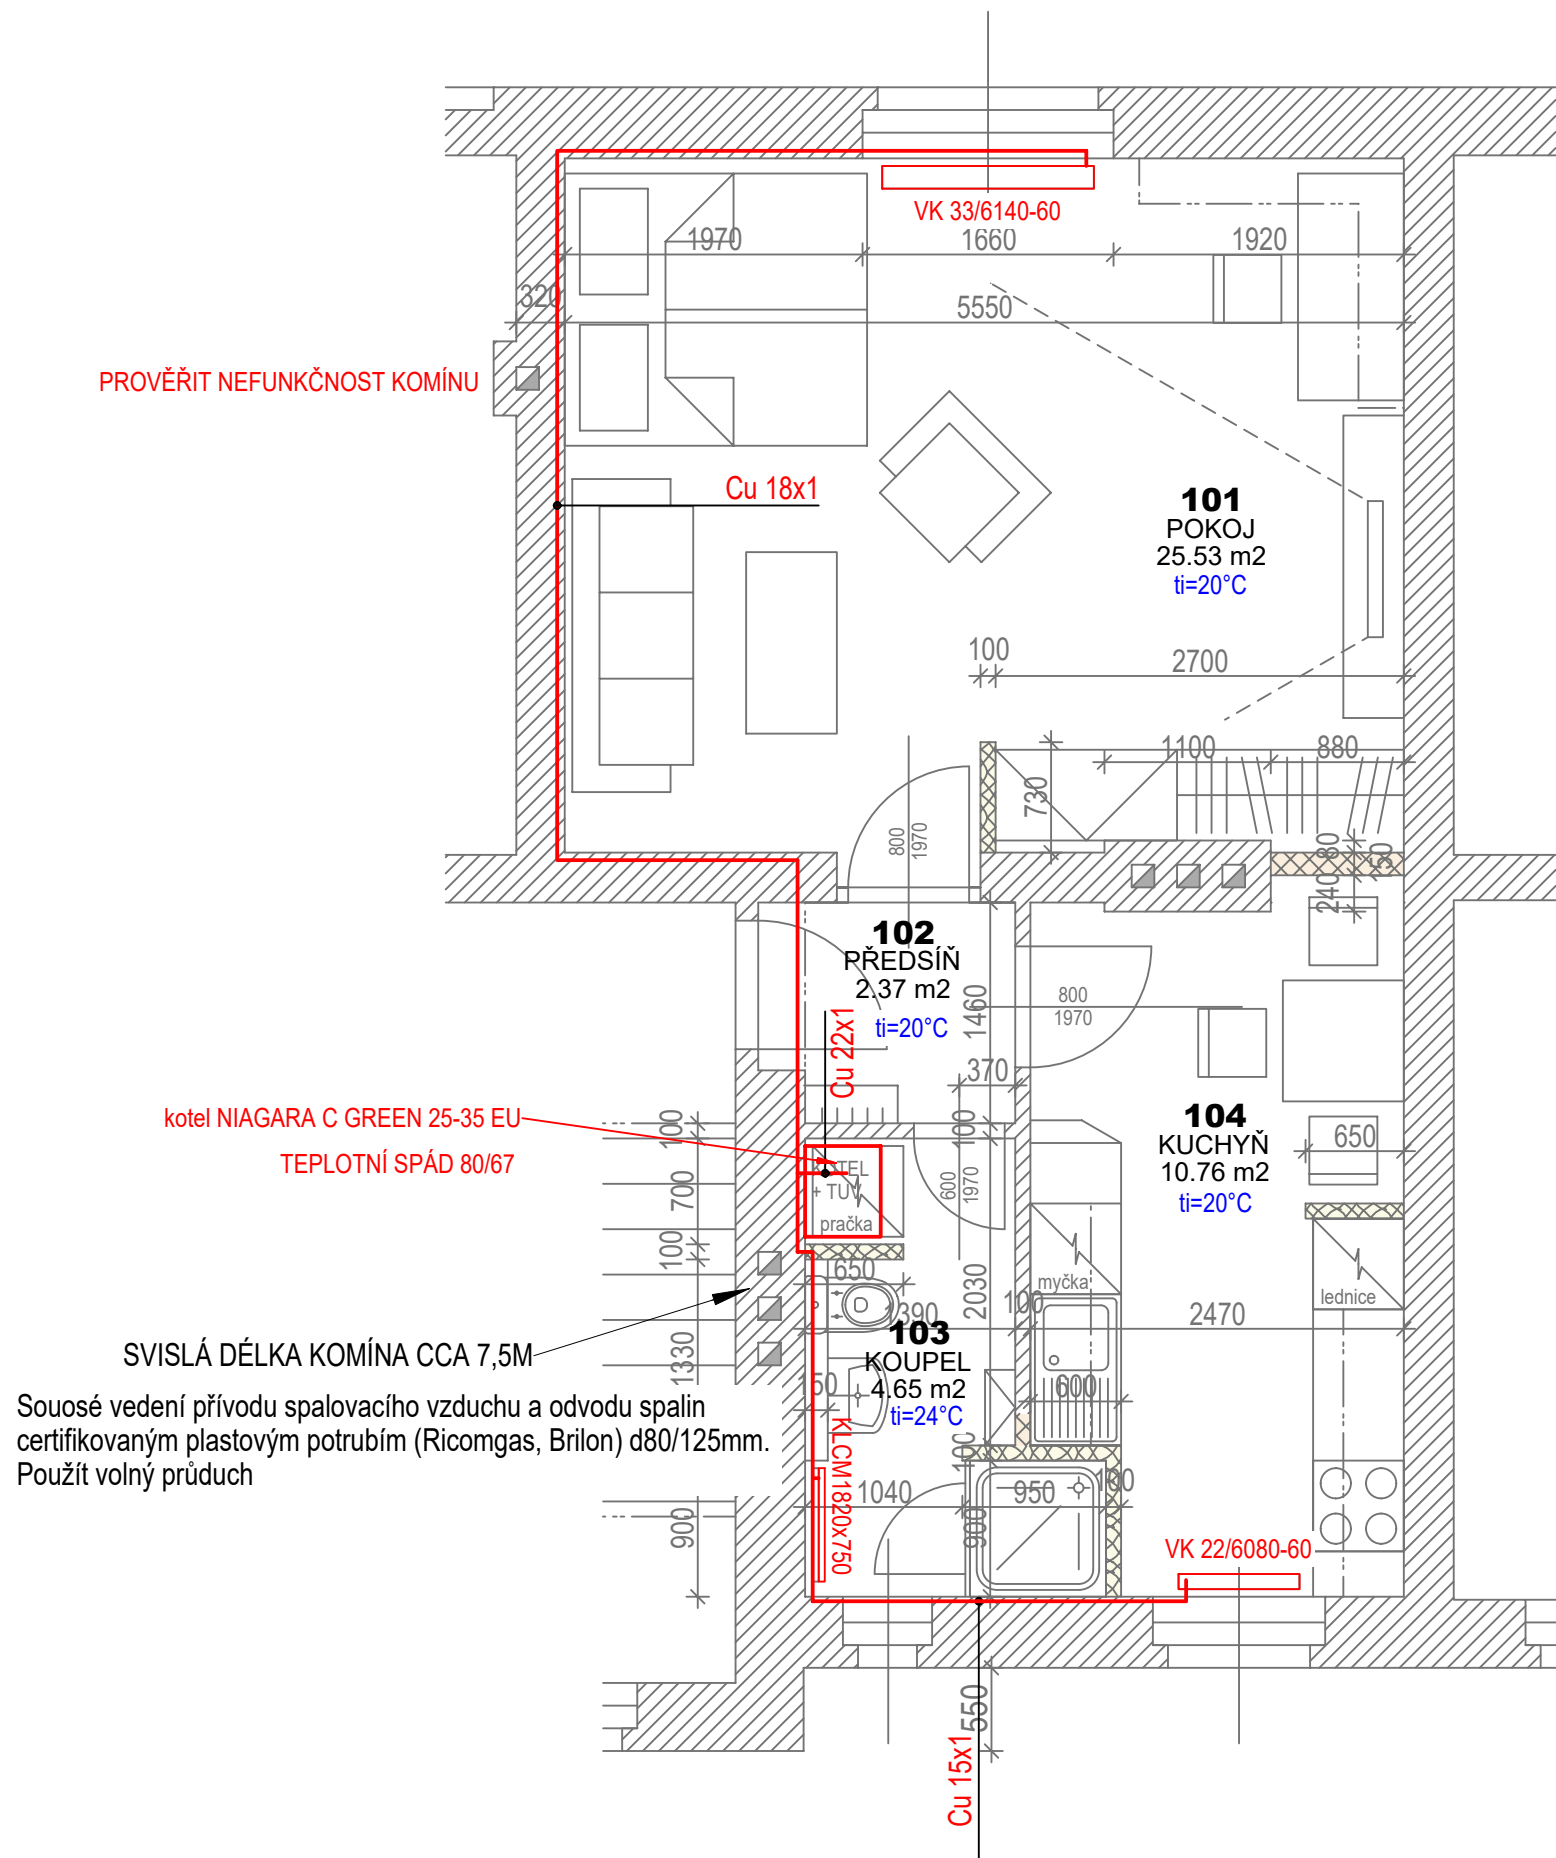

LEGENDA MÍSTNOSTÍ

OZNAČENÍ	NÁZEV MÍSTNOSTI	PLOCHA [m²]
101	POKOJ	25.53
102	PŘEDSÍŇ	2.37
103	KOUPEL	4.65
104	KUCHYŇ	10.76
PLOCHA MÍSTNOSTÍ CELKEM:		43.31

Poznámka:
Bude provedena úprava stávajícího napojení vedení plynu do bytu
Stávající vedení k plynovým podokením topidlům bude demontováno.
Budou demontována i stávající podokení topidla - 3ks

Č.M.	název	Teplota	Vnější podl. plocha	Výška	Vnější objem	Měrná tepelná ztráta	Tepelné ztráty	Otopné těleso - typ VK a Koralux Linear Max-M a Linear Comfort-M	Výkon	Otopné těleso - typ VK	Výkon	Otopné těleso - typ VK	Výkon	Výkon celkem
		ti	Se	he	Ve	q	Qz		Qt		Qt		Qt	Qtc
		°C	m2	m	m3	W/m3	W		W		W		W	W
	Byt č.2 - ZNP													
	teplotní spád 80/67													
101	Pokoj	20	31,1	3,05	94,9	38	3604	33/6140-60	3681					3681
102	Předsíň	20	5,2	3,05	15,9	25	397							0
103	koupelna	24	6,6	3,05	20,1	48	966	KLCM 1820x750	1194					1194
104	Kuchyň	20	12,1	3,05	36,9	38	1402	22/6080-60	1467					1467
Celkem					167,8	38,0	6370							6342

INVESTOR	MĚSTO VRCHLABÍ, ZÁMEK Č. P. 1, VRCHLABÍ 1, 543 01			
VYPRACOVAL	ING. MARTIN HAVLÍČEK, FÜGNEROVA 42, VRCHLABÍ 1, 543 01			
AKCE	STAVEBNÍ ÚPRAVY DVOU BJ V BYTOVÉM DOMĚ TKALCOVSKÁ Č. P. 719			
VÝKRES	3. NADZEMNÍ PODLAŽÍ BYT Č. 2 - VARIANTA 2.			
	VYTÁPĚNÍ - SCHÉMA			
MĚŘÍTKO	1:50	ČÍSLO VÝKRESU	D.1.4.4.	2.1.B.