


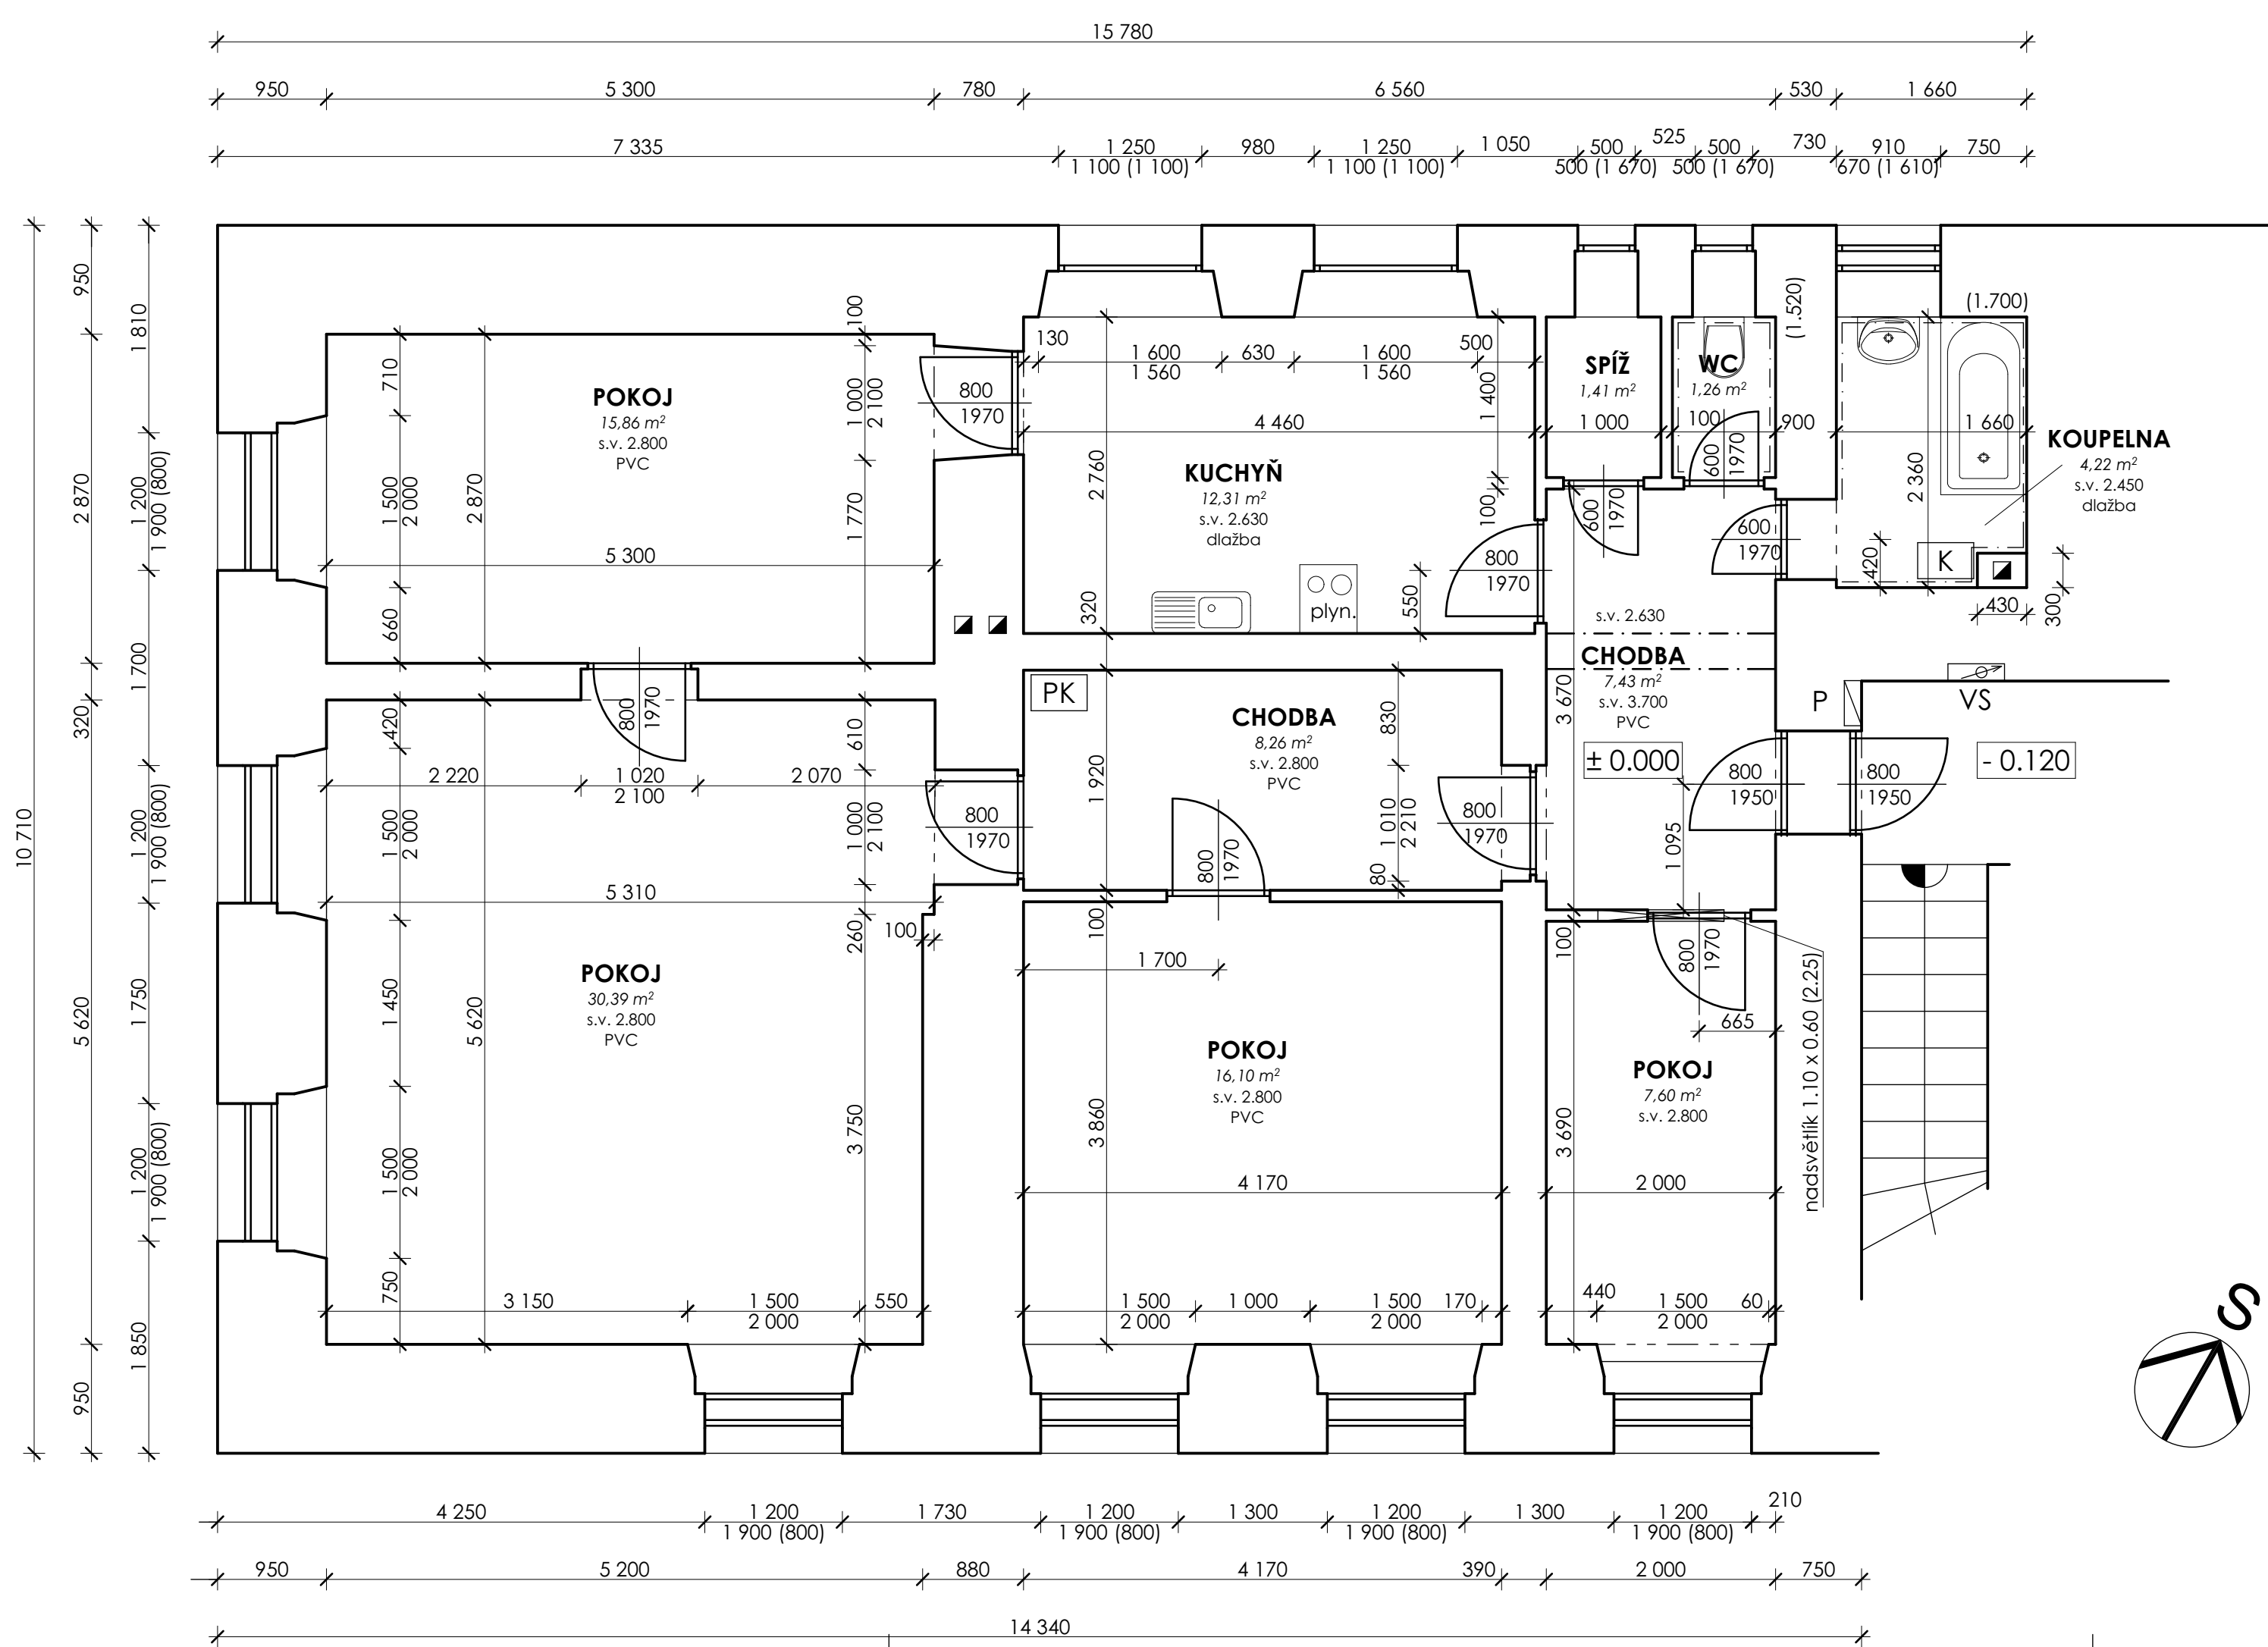

- Legenda symbolů:
- VS** - Vodoměrná skříň 300 x 200 mm + vodoměrná soustava
 - PK** - Plynový kotel Protherm Rys 23 Bove + expanzní nádoba 12l
 - P** - Plynoměr
 - K** - Plynový průtokový ohřívač vody Karma Alfa POV-10

Bpv
±0,000 = 482,000 m.n.m.

ZODP. PROJEKTANT	Antonín Bien DiS., Horní Branná 187, 512 36		
PROJEKTANT	Antonín Bien DiS., Horní Branná 187, 512 36		
STAVEBNÍK: Město Vrchlabí, Zámek 1, 543 01 Vrchlabí			
Stavební úpravy bytu v 1.NP objektu čp. 22, k.ú. Vrchlabí		FORMÁT	3 x A4
		DATUM	09/2017
		STUPEŇ	
		Č. ZAKÁZKY	22 - 09/2017
Půdorys bytu		MĚŘITKO	Č. VÝKRESU
		1:50	1