


plot s podezdívkou



468.00 BpV

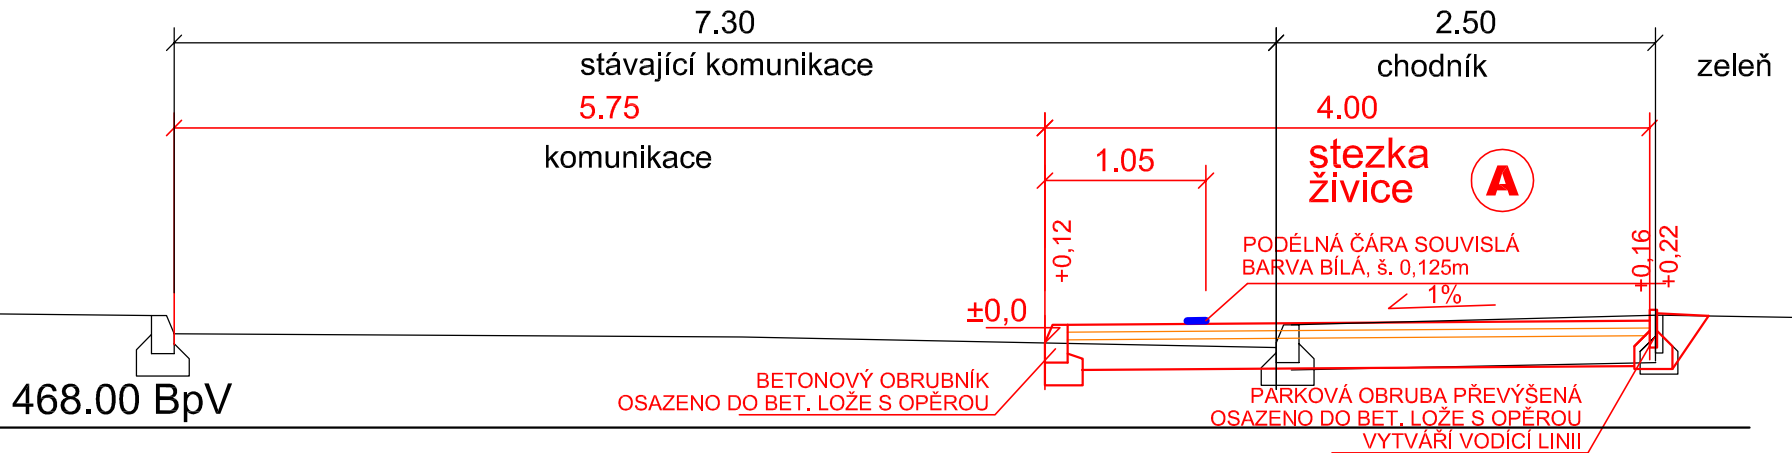

DL	60 mm
LOŽE	30 mm
min. ŠD A	150 mm
CELKEM	240 mm

ČÍSLO PŘÍLOHY 21s15-5-B-00-03	VERZE A	MĚŘÍTKO 1 : 50	FORMÁT 2 A4
----------------------------------	------------	-------------------	----------------