


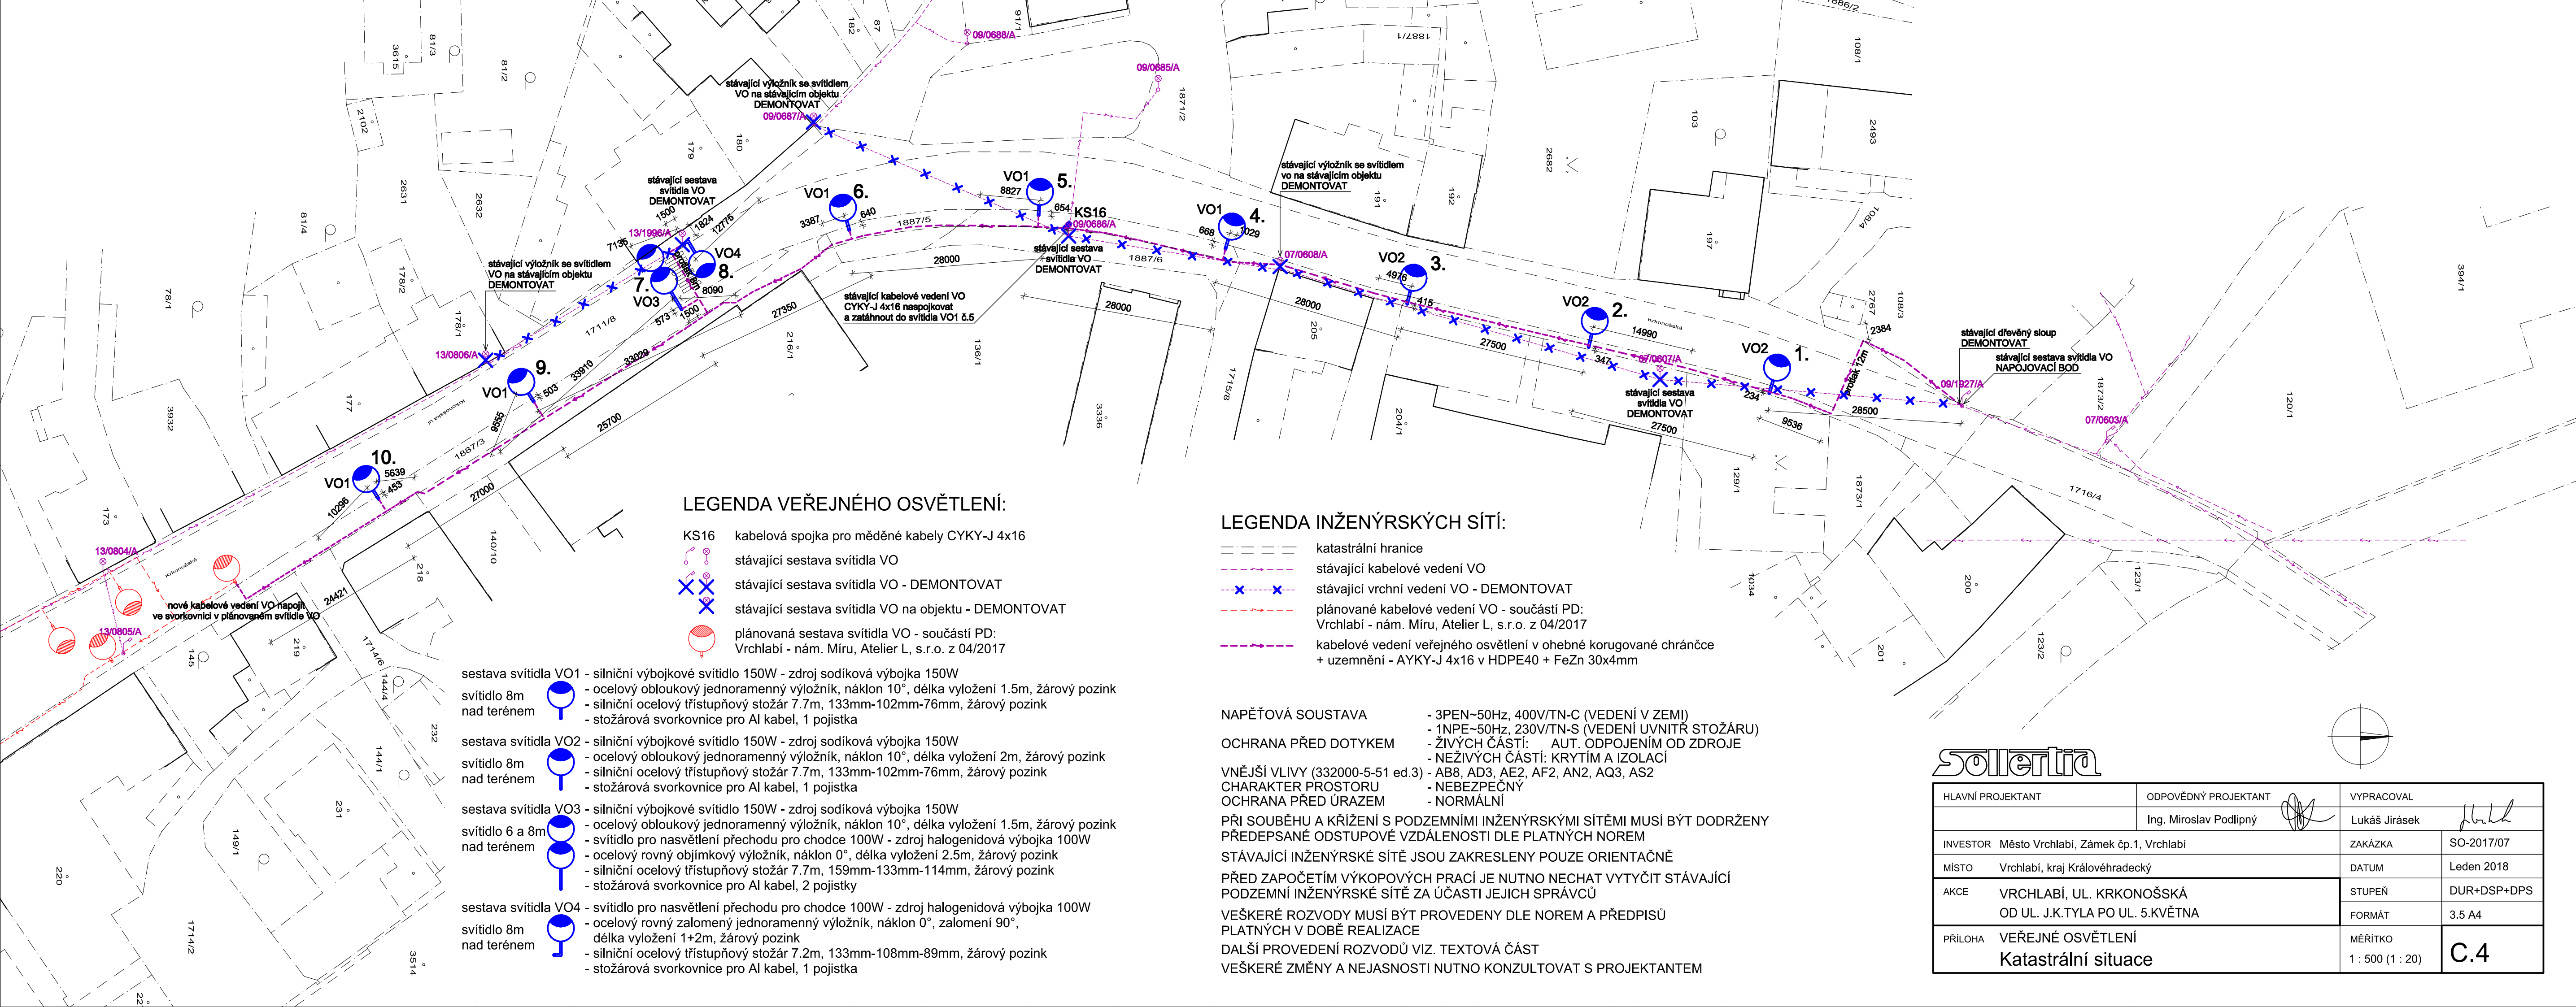

LEGENDA VEŘEJNÉHO OSVĚTLENÍ:

- KS16 kabelová spojka pro měděné kabely CYKY-J 4x16
- stávající sestava svítidla VO
- stávající sestava svítidla VO - DEMONTOVAT
- stávající sestava svítidla VO na objektu - DEMONTOVAT
- plánovaná sestava svítidla VO - součástí PD: Vrchlabí - nám. Míru, Atelier L, s.r.o. z 04/2017

- sestava svítidla VO1 - silniční výbojkové svítidlo 150W - zdroj sodíková výbojka 150W
svítidlo 8m nad terénem - ocelový obloukový jednoramenný výložník, náklon 10°, délka vyložení 1.5m, žárový pozink
- silniční ocelový třístupňový stožár 7.7m, 133mm-102mm-76mm, žárový pozink
- stožárová svorkovnice pro AI kabel, 1 pojistka
- sestava svítidla VO2 - silniční výbojkové svítidlo 150W - zdroj sodíková výbojka 150W
svítidlo 8m nad terénem - ocelový obloukový jednoramenný výložník, náklon 10°, délka vyložení 2m, žárový pozink
- silniční ocelový třístupňový stožár 7.7m, 133mm-102mm-76mm, žárový pozink
- stožárová svorkovnice pro AI kabel, 1 pojistka
- sestava svítidla VO3 - silniční výbojkové svítidlo 150W - zdroj sodíková výbojka 150W
svítidlo 6 a 8m nad terénem - ocelový obloukový jednoramenný výložník, náklon 10°, délka vyložení 1.5m, žárový pozink
- svítidlo pro nasvětlení přechodu pro chodce 100W - zdroj halogenidová výbojka 100W
- ocelový rovný objímkový výložník, náklon 0°, délka vyložení 2.5m, žárový pozink
- silniční ocelový třístupňový stožár 7.7m, 159mm-133mm-114mm, žárový pozink
- stožárová svorkovnice pro AI kabel, 2 pojistky
- sestava svítidla VO4 - svítidlo pro nasvětlení přechodu pro chodce 100W - zdroj halogenidová výbojka 100W
svítidlo 8m nad terénem - ocelový rovný zalomený jednoramenný výložník, náklon 0°, zalomení 90°, délka vyložení 1+2m, žárový pozink
- silniční ocelový třístupňový stožár 7.2m, 133mm-108mm-89mm, žárový pozink
- stožárová svorkovnice pro AI kabel, 1 pojistka

LEGENDA INŽENÝRSKÝCH SÍTÍ:

- katastrální hranice
- stávající kabelové vedení VO
- stávající vrchní vedení VO - DEMONTOVAT
- plánované kabelové vedení VO - součástí PD: Vrchlabí - nám. Míru, Atelier L, s.r.o. z 04/2017
- kabelové vedení veřejného osvětlení v ohebné korugované chránčce + uzemnění - AYKY-J 4x16 v HDPE40 + FeZn 30x4mm

NAPĚŤOVÁ SOUSTAVA - 3PEN~50Hz, 400V/TN-C (VEDENÍ V ZEMI)
- 1NPE~50Hz, 230V/TN-S (VEDENÍ UVNITŘ STOŽÁRU)

OCHRANA PŘED DOTYKEM - ŽIVÝCH ČÁSTÍ: AUT. ODPOJENÍM OD ZDROJE
- NEŽIVÝCH ČÁSTÍ: KRYTÍM A IZOLACÍ

VNĚJŠÍ VLIVY (332000-5-51 ed.3) - AB8, AD3, AE2, AF2, AN2, AQ3, AS2

CHARAKTER PROSTORU - NEBEZPEČNÝ

OCHRANA PŘED ÚRAZEM - NORMÁLNÍ

PŘI SOUBĚHU A KŘÍŽENÍ S PODZEMNÍMI INŽENÝRSKÝMI SÍTĚMI MUSÍ BÝT DODRŽENY PŘEDEPSANÉ ODSŤUPOVÉ VZDÁLENOSTI DLE PLATNÝCH NOREM

STÁVAJÍCÍ INŽENÝRSKÉ SÍTĚ JSOU ZAKRESLENY POUZE ORIENTAČNĚ

PŘED ZAPOČETÍM VÝKOPOVÝCH PRACÍ JE NUTNO NECHAT VYTÝČIT STÁVAJÍCÍ PODZEMNÍ INŽENÝRSKÉ SÍTĚ ZA ÚČASTI JEJICH SPRÁVCŮ

VEŠKERÉ ROZVODY MUSÍ BÝT PROVEDENY DLE NOREM A PŘEDPISŮ PLATNÝCH V DOBĚ REALIZACE

DALŠÍ PROVEDENÍ ROZVODŮ VIZ. TEXTOVÁ ČÁST

VEŠKERÉ ZMĚNY A NEJASNOSTI NUTNO KONZULTOVAT S PROJEKTANTEM



HLAVNÍ PROJEKTANT		ODPOVĚDNÝ PROJEKTANT		VYPRACOVAL	
		Ing. Miroslav Podlipný		Lukáš Jirásek	
INVESTOR		Město Vrchlabí, Zámek čp.1, Vrchlabí		ZAKÁZKA	SO-2017/07
MÍSTO		Vrchlabí, kraj Královéhradecký		DATUM	Leden 2018
AKCE		VRCHLABÍ, UL. KRKONOŠSKÁ OD UL. J.K.TYLA PO UL. 5.KVĚTNA		STUPEŇ	DUR+DSP+DPS
				FORMÁT	3.5 A4
PŘÍLOHA		VEŘEJNÉ OSVĚTLENÍ Katastrální situace		MĚŘÍTKO	1 : 500 (1 : 20)
					C.4