



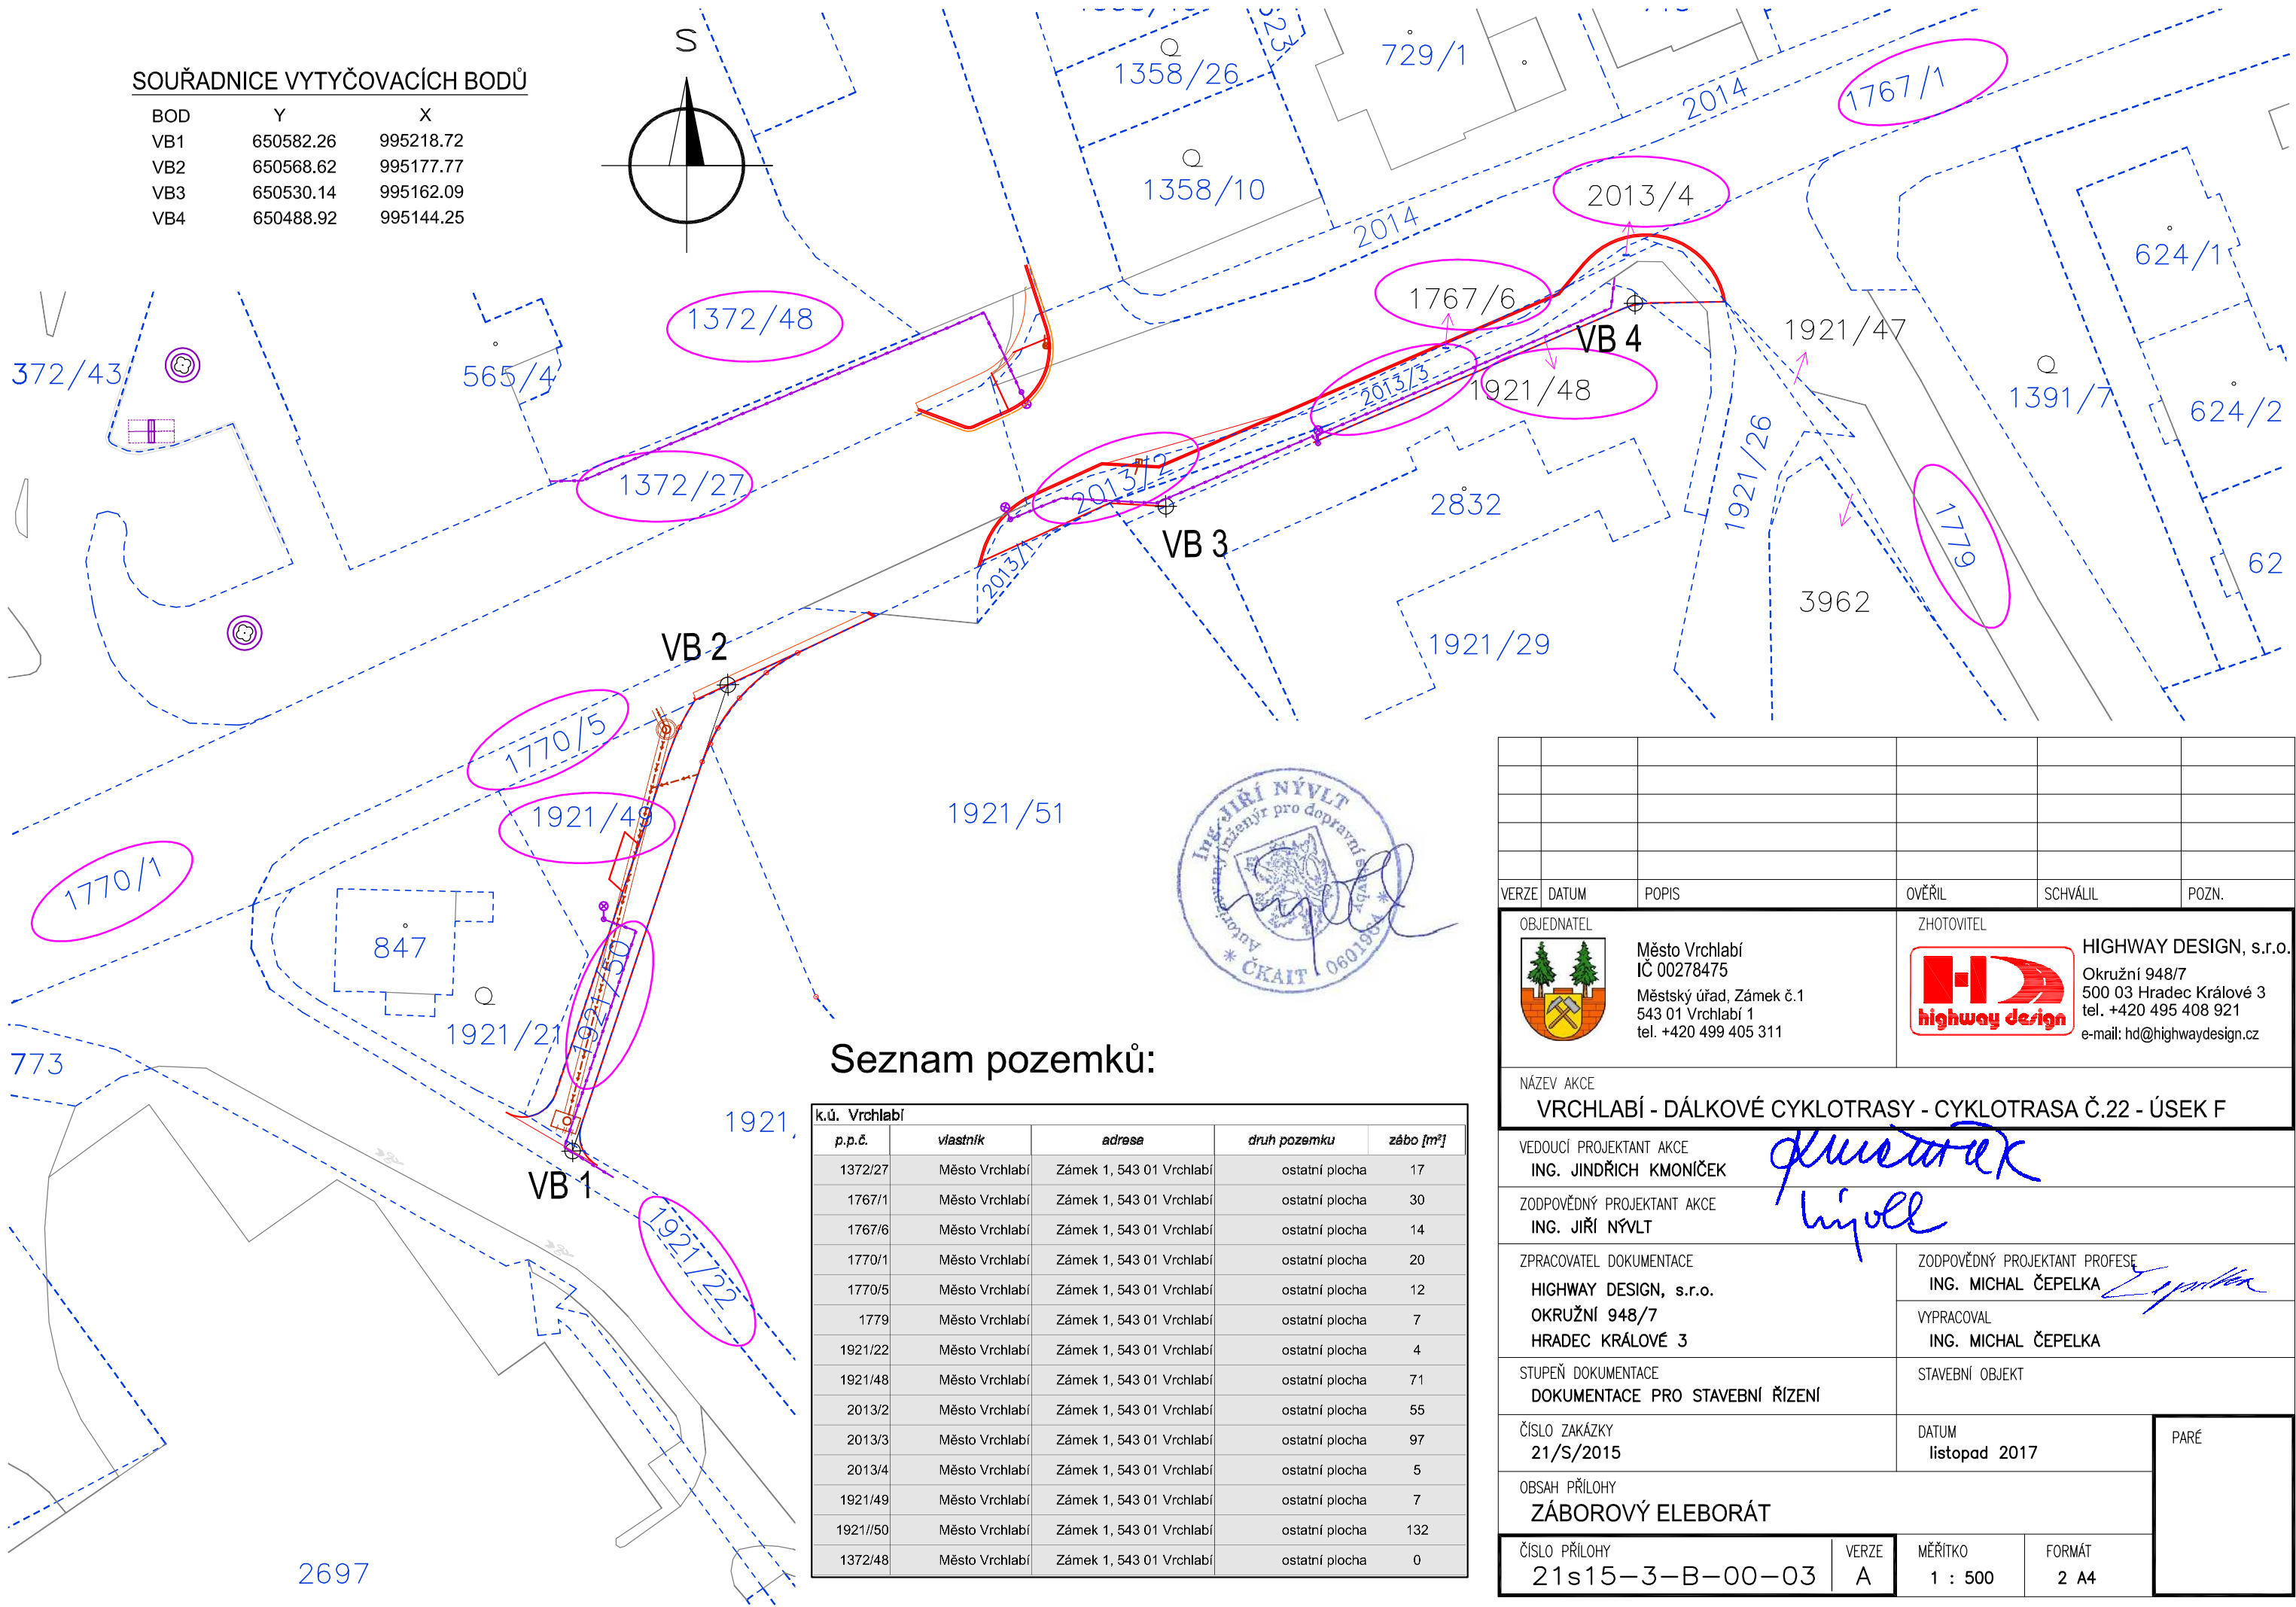

SOUŘADNICE VYTYČOVACÍCH BODŮ

BOD	Y	X
VB1	650582.26	995218.72
VB2	650568.62	995177.77
VB3	650530.14	995162.09
VB4	650488.92	995144.25

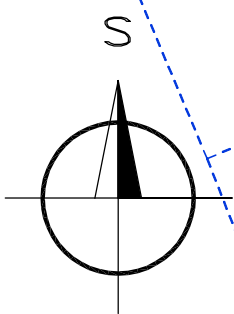

Seznam pozemků:

k.ú. Vrchlabí				
p.p.č.	vlastník	adresa	druh pozemku	zába [m²]
1372/27	Město Vrchlabí	Zámek 1, 543 01 Vrchlabí	ostatní plocha	17
1767/1	Město Vrchlabí	Zámek 1, 543 01 Vrchlabí	ostatní plocha	30
1767/6	Město Vrchlabí	Zámek 1, 543 01 Vrchlabí	ostatní plocha	14
1770/1	Město Vrchlabí	Zámek 1, 543 01 Vrchlabí	ostatní plocha	20
1770/5	Město Vrchlabí	Zámek 1, 543 01 Vrchlabí	ostatní plocha	12
1779	Město Vrchlabí	Zámek 1, 543 01 Vrchlabí	ostatní plocha	7
1921/22	Město Vrchlabí	Zámek 1, 543 01 Vrchlabí	ostatní plocha	4
1921/48	Město Vrchlabí	Zámek 1, 543 01 Vrchlabí	ostatní plocha	71
2013/2	Město Vrchlabí	Zámek 1, 543 01 Vrchlabí	ostatní plocha	55
2013/3	Město Vrchlabí	Zámek 1, 543 01 Vrchlabí	ostatní plocha	97
2013/4	Město Vrchlabí	Zámek 1, 543 01 Vrchlabí	ostatní plocha	5
1921/49	Město Vrchlabí	Zámek 1, 543 01 Vrchlabí	ostatní plocha	7
1921/50	Město Vrchlabí	Zámek 1, 543 01 Vrchlabí	ostatní plocha	132
1372/48	Město Vrchlabí	Zámek 1, 543 01 Vrchlabí	ostatní plocha	0

VERZE	DATUM	POPIS	OVĚŘIL	SCHVÁLIL	POZN.
OBJEDNATEL		ZHOTOVITEL			
		Město Vrchlabí IČ 00278475 Městský úřad, Zámek č.1 543 01 Vrchlabí 1 tel. +420 499 405 311		 HIGHWAY DESIGN, s.r.o. Okružní 948/7 500 03 Hradec Králové 3 tel. +420 495 408 921 e-mail: hd@highwaydesign.cz	
NÁZEV AKCE					
VRCHLABÍ - DÁLKOVÉ CYKLOTRASY - CYKLOTRASA Č.22 - ÚSEK F					
VEDOUcí PROJEKTANT AKCE					
ING. JINDŘICH KMONÍČEK					
ZODPOVĚDNÝ PROJEKTANT AKCE					
ING. JIŘÍ NÝVLT					
ZPRACOVATEL DOKUMENTACE			ZODPOVĚDNÝ PROJEKTANT PROFES		
HIGHWAY DESIGN, s.r.o.			ING. MICHAL ČEPELKA		
OKRUŽNÍ 948/7			VYPRACOVAL		
HRADEC KRÁLOVÉ 3			ING. MICHAL ČEPELKA		
STUPEŇ DOKUMENTACE			STAVEBNÍ OBJEKT		
DOKUMENTACE PRO STAVEBNÍ ŘÍZENÍ					
ČÍSLO ZAKÁZKY			DATUM		PARÉ
21/S/2015			listopad 2017		
OBSAH PŘÍLOHY					
ZÁBOROVÝ ELEBORÁT					
ČÍSLO PŘÍLOHY	VERZE	MĚŘÍTKO	FORMÁT		
21s15-3-B-00-03	A	1 : 500	2 A4		