

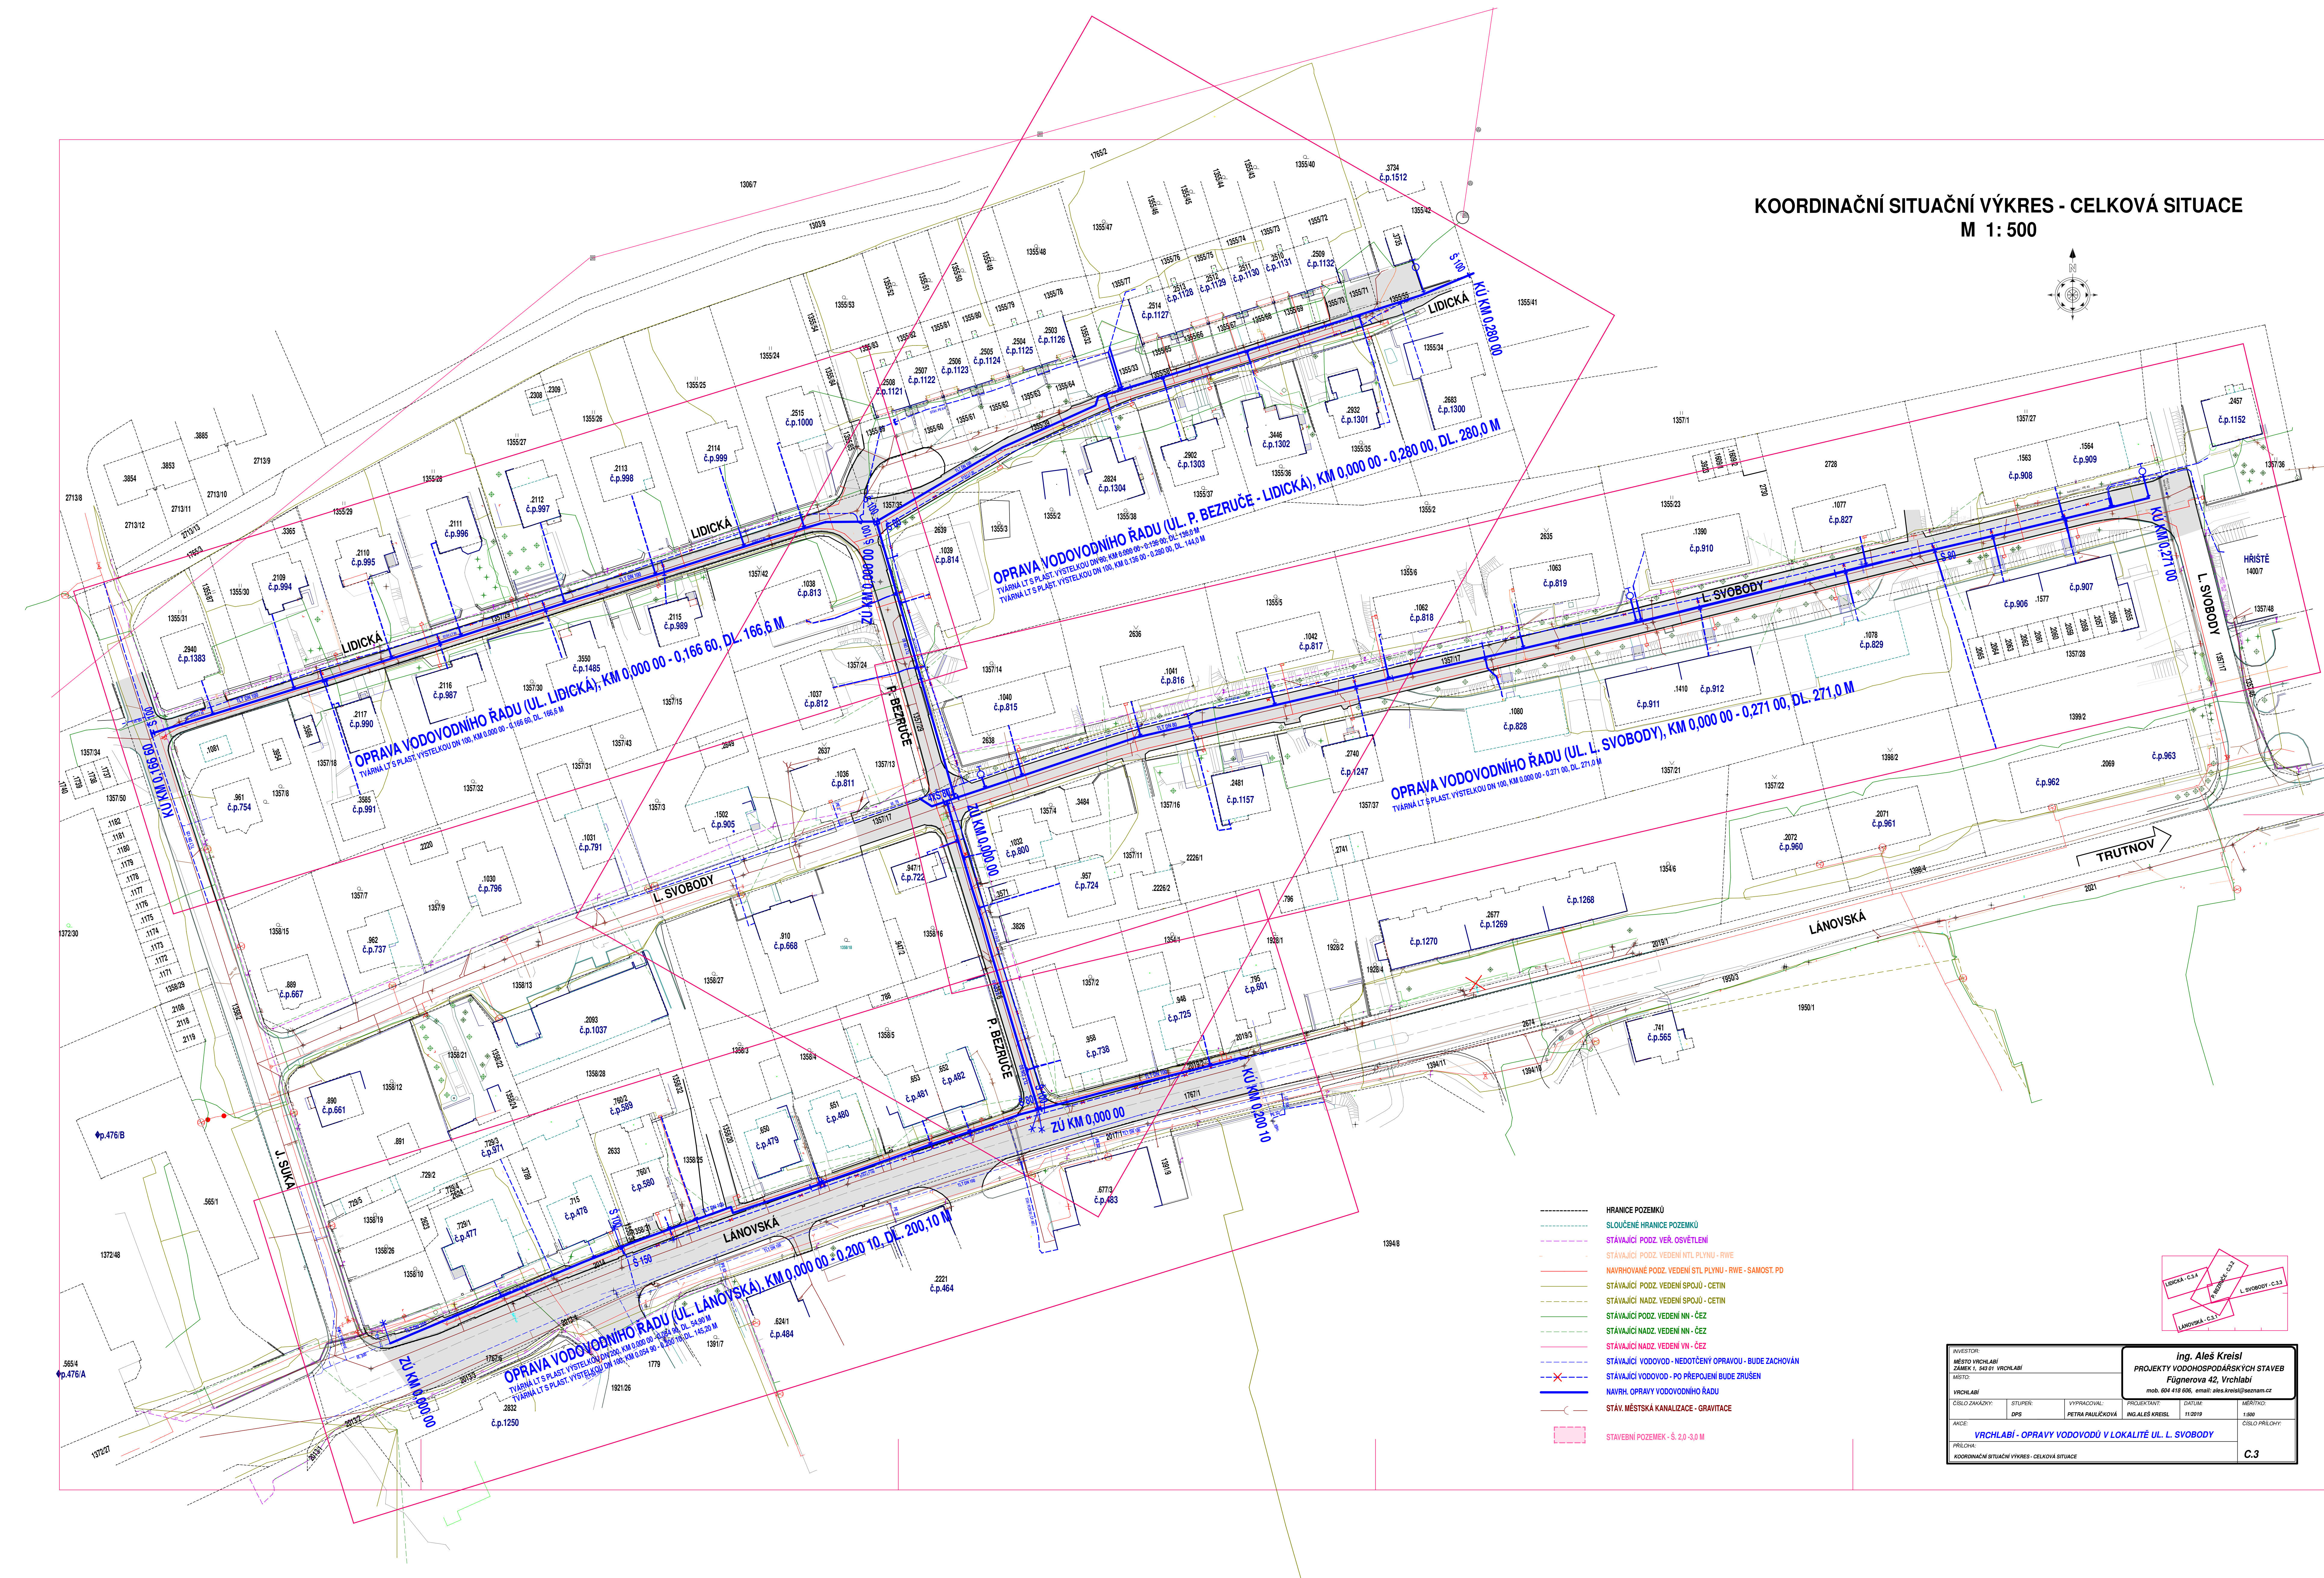


KOORDINAČNÍ SITUAČNÍ VÝKRES - CELKOVÁ SITUACE
M 1: 500

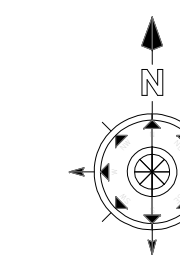

- HRANICE POZEMKŮ
- SLOUČENÉ HRANICE POZEMKŮ
- STÁVAJÍCÍ POZ. VED. OSVĚTLENÍ
- STÁVAJÍCÍ POZ. VEDENÍ NTL, PLYNU - RW
- NAVRHOVANÉ POZ. VEDENÍ STL PLYNU - RW - SAMOST. PD
- STÁVAJÍCÍ POZ. VEDENÍ SPOJŮ - CETN
- STÁVAJÍCÍ NADZ. VEDENÍ SPOJŮ - CETN
- STÁVAJÍCÍ POZ. VEDENÍ NN - ČEZ
- STÁVAJÍCÍ NADZ. VEDENÍ NN - ČEZ
- STÁVAJÍCÍ POZ. VEDENÍ NN - ČEZ
- STÁVAJÍCÍ NADZ. VEDENÍ NN - ČEZ
- STÁVAJÍCÍ VODOVOD - NEDOTČENÝ OPRAVOU - BUDE ZACHOVÁN
- STÁVAJÍCÍ VODOVOD - PO PŘEPOJENÍ BUDE ZRUŠEN
- NAVRHL. OPRAVY VODOVODNÍHO ŘÁDU
- STAV. MĚSTSKÁ KANALIZACE - GRANTACE
- STAVEBNÍ POZEMEK - Š. 2,0-3,0 M

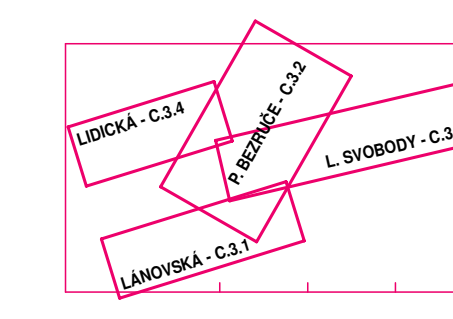

INVESTOR: MĚSTO VRCHLABÍ JAMNICKÝ ŠLÁK Vrchlabí		Ing. Aleš Kreisl PROJEKTY VODOHOSPODÁŘSKÝCH STAVEB Fušnerova 42, Vrchlabí mob. 608 418 606, email: ales.kreisl@seznam.cz	
VRCHLABÍ			
ČÍSLO ZAKÁZKY:	STUPEŇ:	VYPRACOVÁNÍ:	PROJEKTOVÁNÍ:
001	01	PETRA PAULČENOVÁ	ING. ALEŠ KREISL
AKCE:			
VRCHLABÍ - OPRAVY VODOVODŮ V LOKALITĚ UL. L. SVOBODY			ČÍSLO PRŮVY:
KOORDINAČNÍ SITUAČNÍ VÝKRES - CELKOVÁ SITUACE			C.3