


SCHEMATICKÝ ŘEZ OSAZENÍ STROMŮ
V MÍSTĚ PARKOVACÍCH STÁNÍ SO 105 (km 0,240)

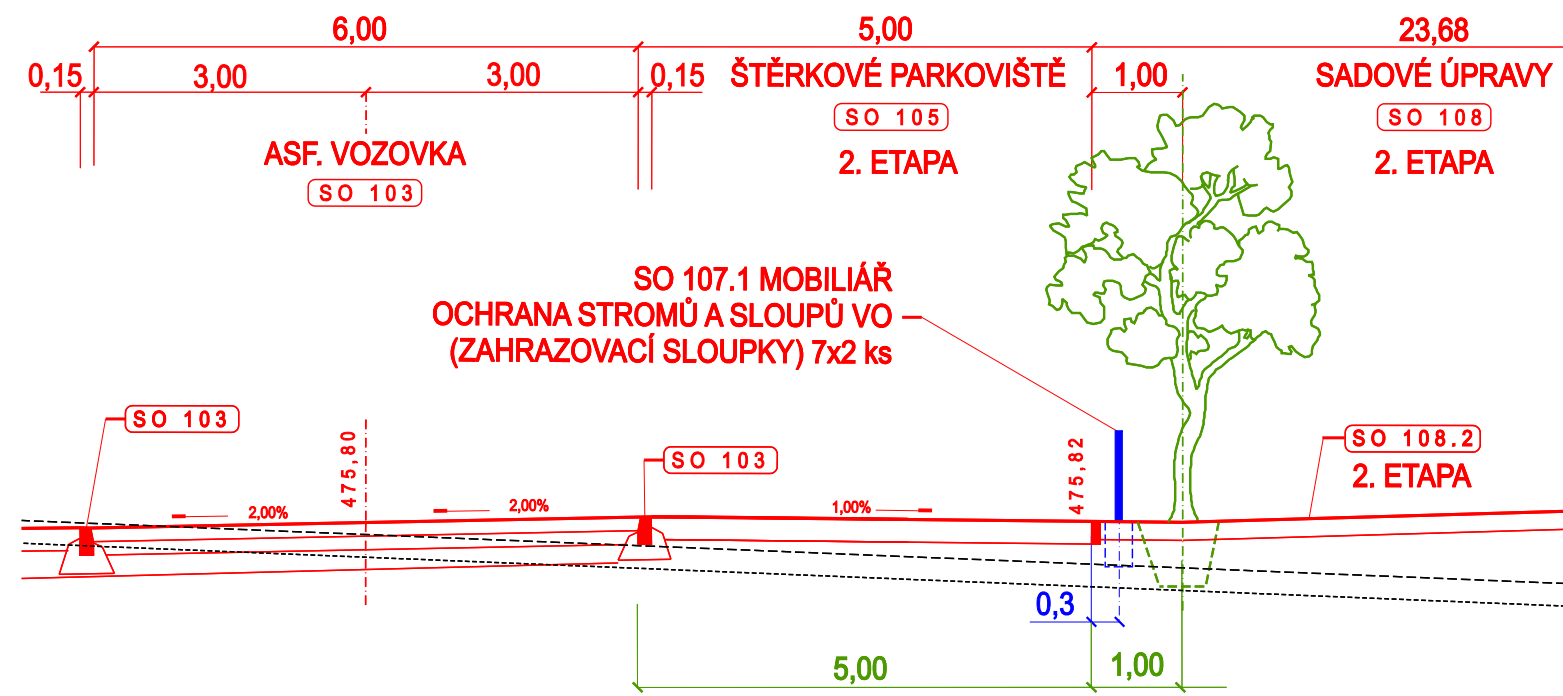

LEGENDA PROVOZNÍCH SOUBORŮ

- PS 101 - Bazénová technologie
- PS 102 - Nerezové bazény
- PS 103 - Venkovní tobogan a bazénové atrakce
- PS 104 - Kogenerační jednotka
- PS 105 - Plynové kondenzační kotle
- PS 106 - neobsazeno
- PS 107 - Trafostanice
- PS 108 - Vzduchotechnika
- 108.1 - Vzduchotechnika bazénů s rekuperací
- 108.2 - Odvětrání zbývajících prostor bazénů bez rekuperace
- PS 109 - Výtahy
- PS 110 - Interiér
- PS 111 - Vybavení bufetu

LEGENDA INŽENÝRSKÝCH OBJEKTŮ

- IO 101 - Přípojka VN (řeší samostatný projekt ČEZ)
- IO 102 - STL plynovod, Přípojka STL plynu
- IO 103.1 - Přípojka splaškové kanalizace
- IO 103.2 - Veřejná splaškové kanalizace
- IO 104 - Přípojka jednotné kanalizace včetně retence
- IO 105 - Přípojka vodovodu
- IO 106 - Přípojka NN
- IO 107 - Venkovní osvětlení páteřní komunikace a předprostoru bazénu (dílič část 1. etapa)
- IO 107 - Venkovní osvětlení páteřní komunikace a předprostoru bazénu (dílič část 2. etapa)
- IO 108 - Nadzemní požární hydrant (1. etapa)

LEGENDA POVRCHŮ

- POJÍZDNÉ A OBSLUŽNÉ KOMUNIKACE - ŽIVIČNÝ POVRCH (ASFALT)
- PARKOVACÍ PÁS - HUTNĚNÝ STĚRKOVÝ POVRCH
- DLÁŽDĚNÁ VOZOVKA - DOPRAVNÍ PRAH (KAMENNÁ KOSTKA DROBNÁ)
- DLÁŽDĚNÉ PLOCHY PŘED BAZÉNEM (VELKOPLOŠNÁ BETONOVÁ DLÁŽBA)
- DLÁŽDĚNÉ POJEZDOVÉ A POCHOZÍ PLOCHY PŘED BAZÉNEM (KAMENNÁ KOSTKA 8-10 / 8-10)
- DLÁŽDĚNÝ CHODNÍK (BET. DLÁŽBA 200/100mm)
- POCHOZÍ TERASY PŘED BAZÉNEM (EXOTICKÉ DŘEVO)
- ZATRAVNĚNÉ PLOCHY
- KAMENNÉ VÝSIVKY

LEGENDA SADOVÝCH ÚPRAV



- NOVÉ LISTNATÉ STROMY
- NOVÉ ŽIVÉ PLOTY

POPIS OSAZENÍ

ZN	NÁZEV	VELIKOST cm	KS
AC	ACER CAMPESTRE	16-18	7
ACV	ACER CAMPESTRE VÍCEKMEN	350-400	3
CB	CARPINUS BETULUS	175-200	200
TC	TILIA CORDATA - VÍCEKMEN	300-350	1
QR	QUERCUS ROBUR	16-18	10

LEGENDA VEGETAČNÍCH PLOCH

PLOCHA Č.	ZPŮSOB VYUŽITÍ A ZALOŽENÍ ZELENÉ, CÍLOVÝ STAV	VÝMĚRA m ²	TLOUŠTKA HUMUSOVÁNÍ cm	POTŘEBA ZELENINY m ³ (DEPONIE)
1	ZELENÁ STŘECHA pobytový trávník, travní koberce, automatické závlahy, kosení 1 x týdně, pravidelné přihnojování	298 m ²	bez humusování	Intenzivní střešní substrát
2	ZELENÁ STŘECHA extenzivní plocha, rozchodníky	602 m ²	bez humusování	Extenzivní střešní substrát
3a	POBYTOVÝ TRÁVNÍK založení výsevem, kosení 12-14 x ročně, závlahy z hydrantů dle potřeby, hnojení 1-2 x ročně	5 690 m ²	20 cm	1138 m ³
4	LUČNÍ TRÁVNÍK zatrávnění nově upravených svahů a násypů od 1:5 do 1:2, hydroseev, kosení 2 x ročně	3 900 m ²	10 cm	390 m ³
5	LUČNÍ TRÁVNÍK zatrávnění stavbou poškozených ploch - uvedení do původního stavu, rovina nebo svah od 1:5, výsev, kosení 2 x ročně	6 100 m ²	bez humusování	0 m ³
6	STĚRKOVÝ TRÁVNÍK POJÍZDNÝ parkovací plochy, hydroseev, kosení asi 6-10 x ročně, hnojení 1-2 x ročně, dle potřeby podsévání a dorovnávání povrchu, vhodná závlaha z hydrantů - dle potřeby	367 m ²	bez humusování	Speciální vegetační vrstva ze štrku a zeminy
CELKEM		16 957 m ²		1 528 m ³

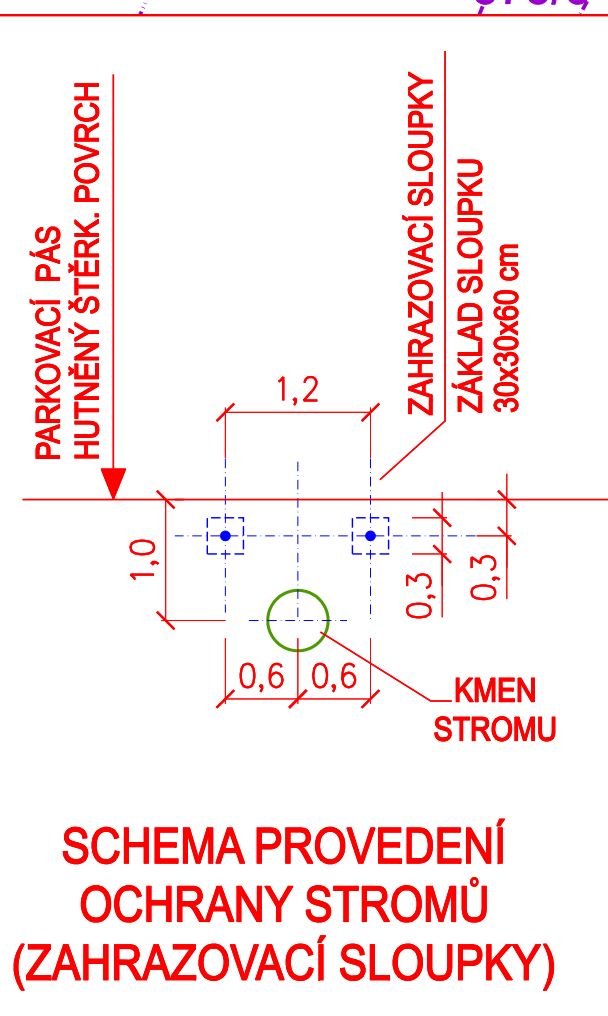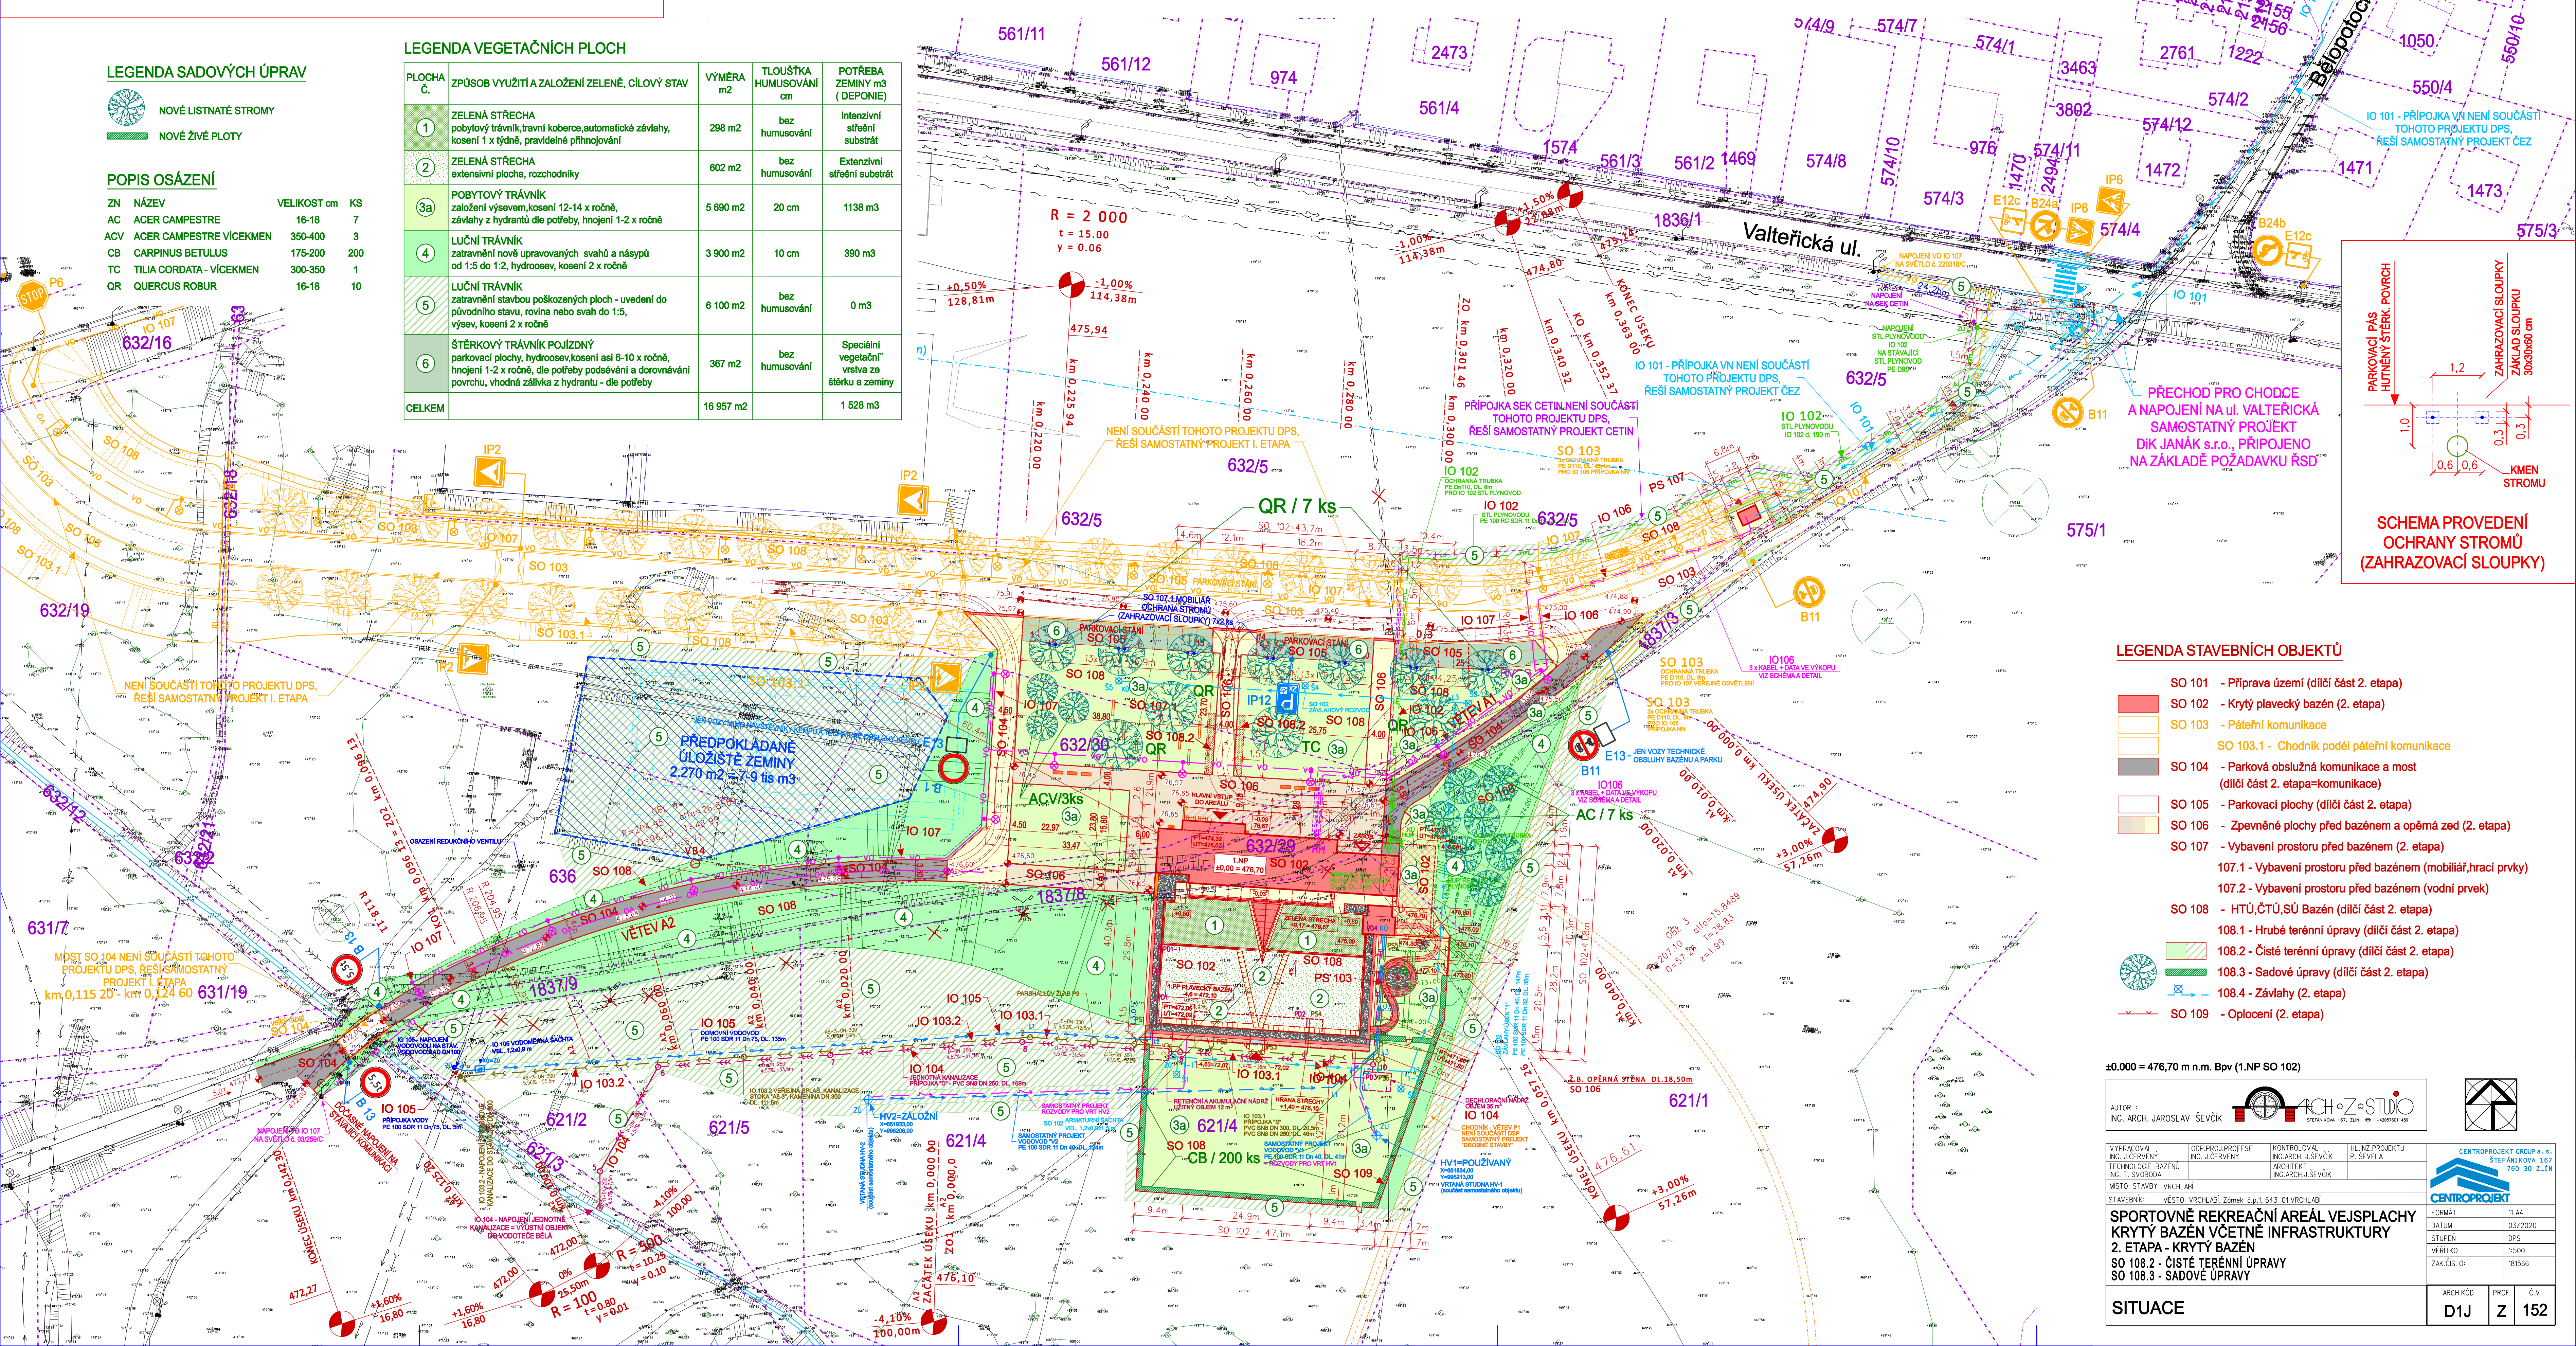

LEGENDA STAVEBNÍCH OBJEKTŮ

- SO 101 - Příprava území (dílič část 2. etapa)
- SO 102 - Krytý plavecký bazén (2. etapa)
- SO 103 - Páteřní komunikace
- SO 103.1 - Chodník podél páteřní komunikace
- SO 104 - Parková obslužná komunikace a most (dílič část 2. etapa=komunikace)
- SO 105 - Parkovací plochy (dílič část 2. etapa)
- SO 106 - Zpevněné plochy před bazénem a opěrná zeď (2. etapa)
- SO 107 - Vybavení prostoru před bazénem (2. etapa)
- 107.1 - Vybavení prostoru před bazénem (mobiliář, hrací prvky)
- 107.2 - Vybavení prostoru před bazénem (vodní prvek)
- SO 108 - HTÚ, ČTÚ, SÚ Bazén (dílič část 2. etapa)
- 108.1 - Hrubé terénní úpravy (dílič část 2. etapa)
- 108.2 - Čistě terénní úpravy (dílič část 2. etapa)
- 108.3 - Sadové úpravy (dílič část 2. etapa)
- 108.4 - Závlahy (2. etapa)
- SO 109 - Oplocení (2. etapa)

±0.000 = 476,70 m n.m. Bvp (1.NP SO 102)

AUTOR: ING. ARCH. JAROSLAV ŠEVČEK
ARCH. ZOOM STUDIO
STAVBA: MÍSTO VÝROBNÍ ZÁMĚK č.p. 543, 01 VÝROBNÍ

VYPRACOVAL: ING. JAROSLAV ŠEVČEK
KONTROLOVAL: ING. JAROSLAV ŠEVČEK
HJILZ PROJEKTU: P. ŠEVČEK
TECHNOLOGIE BAZÉNU: ING. JAROSLAV ŠEVČEK
MÍSTO STAVBY: VÝROBNÍ
STAVBA: MÍSTO VÝROBNÍ ZÁMĚK č.p. 543, 01 VÝROBNÍ
SPORTOVNĚ REKREAČNÍ AREÁL VEJSPLACHY
KRYTÝ BAZÉN VČETNĚ INFRASTRUKTURY
2. ETAPA - KRYTÝ BAZÉN
SO 108.2 - ČISTÉ TERÉNNÍ ÚPRAVY
SO 108.3 - SADOVÉ ÚPRAVY

SITUACE
D1J
Z
152