
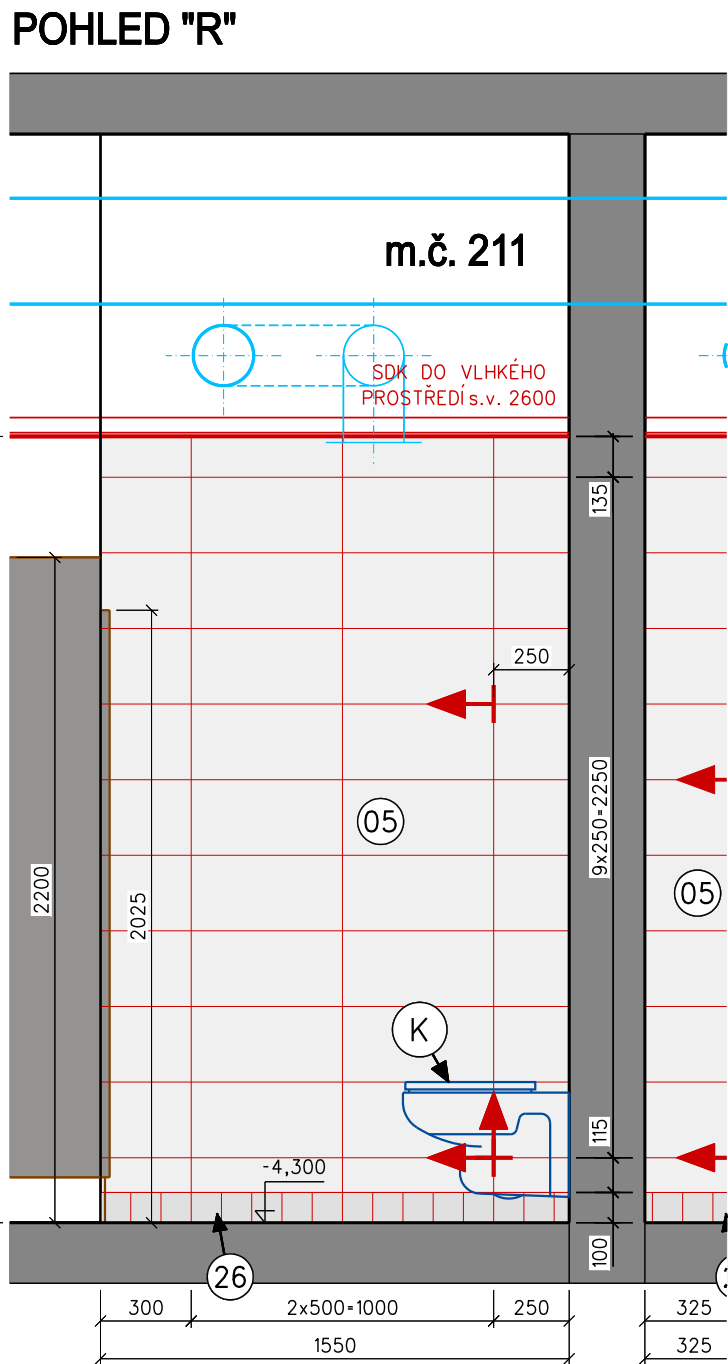


POZNÁMKY:


- SPÁRY KERAMICKÝCH OBKLADŮ A DLAŽEB 11,2-6 mm, BARVA SPÁRY PODLAH STŘEDNÍ ŠEDÁ, BARVA SPÁRY OBKLADŮ ŠEDO-STŘÍBRNÁ
- VOLNÉ UKONČENÍ KERAMICKÝCH OBKLADŮ BUDE PROVEDENO HLINÍKOVOU NEBO NEREZOVOU LÍSTOU PROFILU "L"
- PODKLADY PRO POVRCHY PODLAH MUSÍ BÝT VÝŠKOVĚ UPRAVENY TAK, ABY BYL ZARUČENÝ BEZBARIEROVÝ (BEZPRAHOVÝ) PROVOZ, A TO NA ZÁKLADĚ VYSPECIFIKOVANÝCH FINÁLNÍCH POVRCHŮ PODLAH (DLAŽBA, PVC, KOBEREČ)
- PŘECHODOVÉ LÍSTY - PROVEDENÍ HLINÍK, VE STEJNÉ VÝŠCE PROPOJOVANÝCH POVRCHŮ ZNAČENÝ PŘODORYSECH PL - PŘECHODOVÁ LÍŠTA UL - UKONČOVACÍ LÍŠTA
- OMIŤANÉ STROPY A PODKLADY VE VLNĚM PROSTŘEDÍ NÁTĚR BÍLÁ POLAR, PROTİHMLÖBNÁ, OMYVATELNÁ A DO VLHKÁ
- NEOMITANÉ STROPY BETONOVÉ - PONECHAT V PROVEDENÍ PŘÍRODNÍHO BETONU, PROVĚST PROTİPRAŠNÝ TRANSPARENTNÍ NÁSTRĚK NEBO NÁTĚR
- STROPY A PODKLADY OSTATNÍ, POKUD NENÍ URČENO JINAK, NÁTĚR BÍLÁ POLAR
- VŠECHNY STROPY A PODKLADY - POKUD JE MALBA POD STROPEM/PODHEDEM JINÁ NEŽ BÍLÁ, PROVEDE SE MALBA STROPU VČETNĚ cca 3 cm FABIOMU
- STĚNY:
  - OMIŤANÉ STĚNY POKUD NENÍ URČENO JINAK NÁTĚR OTĚRUVODURNÝ BARVA BÍLÁ POLAR, NĚKTERÉ STĚNY DLE POPISU ODSŮJNÝ SĚDĚ RAL 7038 A RAL 7044, POPR. RAL 7022 - MAX. 30%
  - NEOMITANÉ STĚNY BETONOVÉ PONECHAT V PROVEDENÍ PŘÍRODNÍHO BETONU, PROVĚST PROTİPRAŠNÝ TRANSPARENTNÍ NÁSTRĚK NEBO NÁTĚR
  - BETONOVÉ STĚNY NEOMITANÉ V POHLEDOVĚM BETONU (BAŽENOVÁ HALA) PONECHAT V PROVEDENÍ PŘÍRODNÍHO BETONU, PROVĚST PROTİPRAŠNÝ TRANSPARENTNÍ NÁTĚR, V BAŽENOVÉ HALE 1.PP. PROVEDENÍ IV. PB3-S, V SUTERÉNU 2.PP. IV. PB0-PB1, PŘI PROVEDENÍ OŠETŘIT NASKAVOSTI BEDNÍCH DESEK, POVRCH BETONU SVĚTLÝ BEZ PŘÍRODNÍHO BARVIVA, STRUKTURA POVRCHU HLADKÁ BEZ DALŠÍ POVRCHOVÉ ÚPRAVY, BEZSPÁRY POVRCH BETONU, PRAVDĚLNĚ OTISKY BEDNĚNÍ NA POVRCHU BETONU
- VZDUCHOTECHNIKA: PROVEDENÍ PŘÍRODNÍ POŽNĚK, VÝUSTKY VZT VE STĚNÁCH, POKUD NENÍ STANOVENO JINAK VŽDY PŘÍSPĚBÍT BAREVNOSTI STĚN
- DVĚŘKA A KRYTÍ VE VLHKÉM PROSTŘEDÍ, PROVEDENÍ ČESANÁ NEREZ TŘÍDY A4 (AISI 316L)
- DVĚŘKA A KRYTÍ OSTATNÍ BAREVNĚ UZPŮSOBÍ DLE BARVY MALBY STĚNY, PŘÍPADNĚ OBKLADU
- DVĚŘE:
  - DVĚŘE VE VLHKÉM PROSTŘEDÍ - ZÁRUBEŇ CELOHLINÍKOVÁ, BAREVNĚ PROVEDENÍ PŘÍRODNÍ ELOX., DVĚŘNÍ KŘÍDLO RÁM Z POLYSTYROLOVÝCH PROFILŮ S VLOŽENÝM JÁDREM Z POLYSTYRENU TL 34mm, OBOUSTRANNĚ OPLÁSTĚNÝ NALISOVANOU DESKOU Z VYSOKOTLAKÉHO LAMINátu HPL TL 3mm, BARVA RAL 7047, EVENT. DLE FUNDERMAX INTERIER 1203 FH GRAY
  - OSTATNÍ DVĚŘE MIMO VLHKÉ PROSTŘEDÍ - ZÁRUBEŇ KOVOVÁ LISOVANÁ POŽNĚK., PRAŠKOVÁ BARVA RAL 7022, DVĚŘNÍ KŘÍDLO PLNĚ CHARAKTERU HPL, RÁM Z MASIVNÍHO DŘEVA, VNITŘNÍ VÝPLN DTD, PLÁŠT DŘEVOVLAKNITÁ DESKA, POVRCH Z OODLNĚHO LAMINátu HPL 0,7 mm, BARVA RAL 7047, EVENT. DLE FUNDERMAX INTERIER 1203 FH GRAY
  - KOVANÍ PRO VŠECHNY DVĚŘE, PROVEDENÍ BROUŠENÁ NEREZ-MAT, ROZETOVÉ, SE ZÁMKEM FAB NEBO WC ZÁMKEM DLE URČENÍ MÍSTNOSTI
- TRUHLÁŘSKÉ VÝROBKY: VŠECHNY VÝROBKY JSOU PODROBNĚ SPECIFIKOVÁNY V DOKUMENTACI DPS
- JSOU-LI UVEDENY ODKAZY NA OBCHODNÍ FIRMY, NÁZVY NEBO SPECIFICKÁ OZNAČENÍ VÝROBKŮ APOD., JSOU TAKOVÉ ODKAZY POUZE INFORMATIVNÍ A ZHOTOVITELI UMOŽNŮJÍ V SOULADU S § 45-46 ZÁKONA 137/2006 SB. POUŽÍT JINÝCH KVALITATIVNĚ A TECHNICKY ODPOVÍDÝCH, PŘÍPADNĚ KVALITNĚJŠÍCH ŘEŠENÍ.
- VŠEKERÉ POUŽITÉ MATERIÁLY A NÁTĚRY MUSÍ BÝT PŘED DODÁVKOU VYZKOUKOVÁNY A ODSOUHLASENY S INVESTOREM A ARCHITEKTEM
- VŠECHNY KÓTOVANÉ ROZMĚRY JSOU ORIENTAČNĚ PŘED REALIZACÍ JE NUTNO STAVBU ZAMĚŘIT A DODAVATELSKOU DOKUMENTACI PŘEDLOŽIT KE SCHVÁLENÍ, REALIZACI JE NUTNĚ PŘÍSPĚBÍT SKUTEČNÉMU PROVEDENÍ STAVBY.

LEGENDA SANITÁRNÍCH PRVKŮ


- (K) KLOZET KERAMICKÝ ZÁVĚSNÝ, KLOZETOVÉ SEDÁTKO DURAPLASTOVÉ, NOSNÝ PRVEK PRO WC, NÁDRŽKA ZABUDOVANÁ, OVLÁDACÍ DESKA ČELNÍ
- (Pz) KERAMICKÝ PISOÁŘ S AUTOMATICKÝM SPLACHOVÁNÍM, VČETNĚ ZÁPACHOVÉ UZÁVĚRKY
- PISOÁŘOVÁ DĚLÍCI STĚNA MEZI DVĚMA PISOÁŘY
- (U1) UMYVADLO KERAMICKÉ, BÍLÉ, 60cm, KRYT NA SIFONU, SIFON DN 40, POLOSLC BATERIE UMYVADLOVÁ STOJANKOVÁ - SENZOR, 2x ROHOVÝ VENTIL DN15

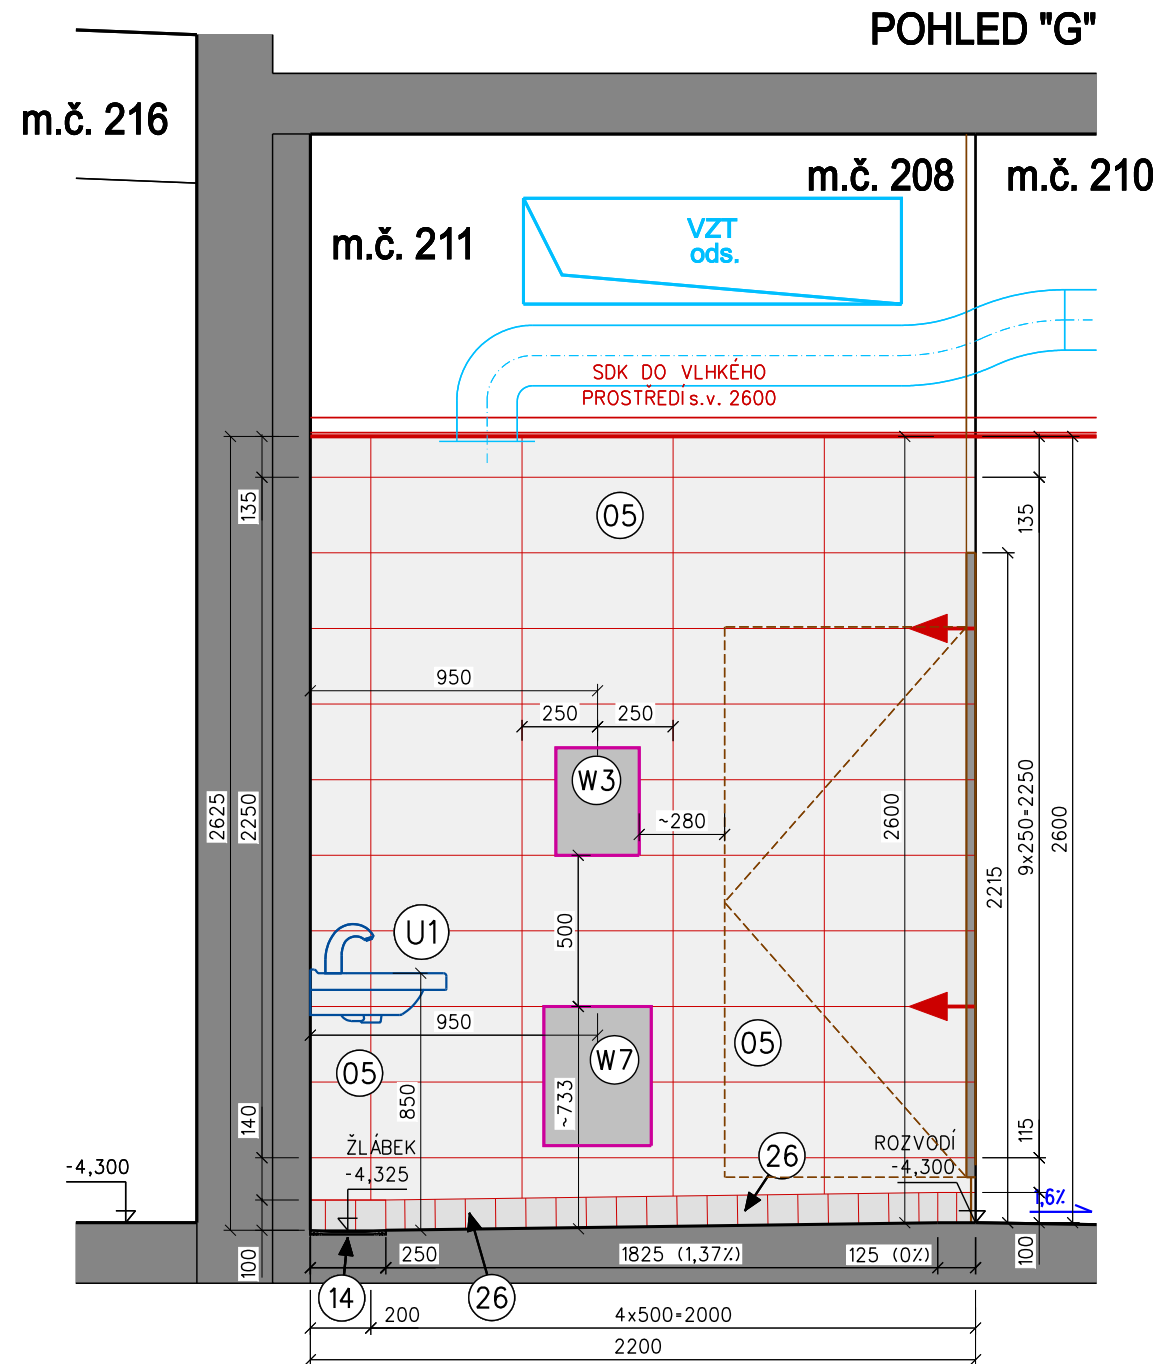

POHLED "H"

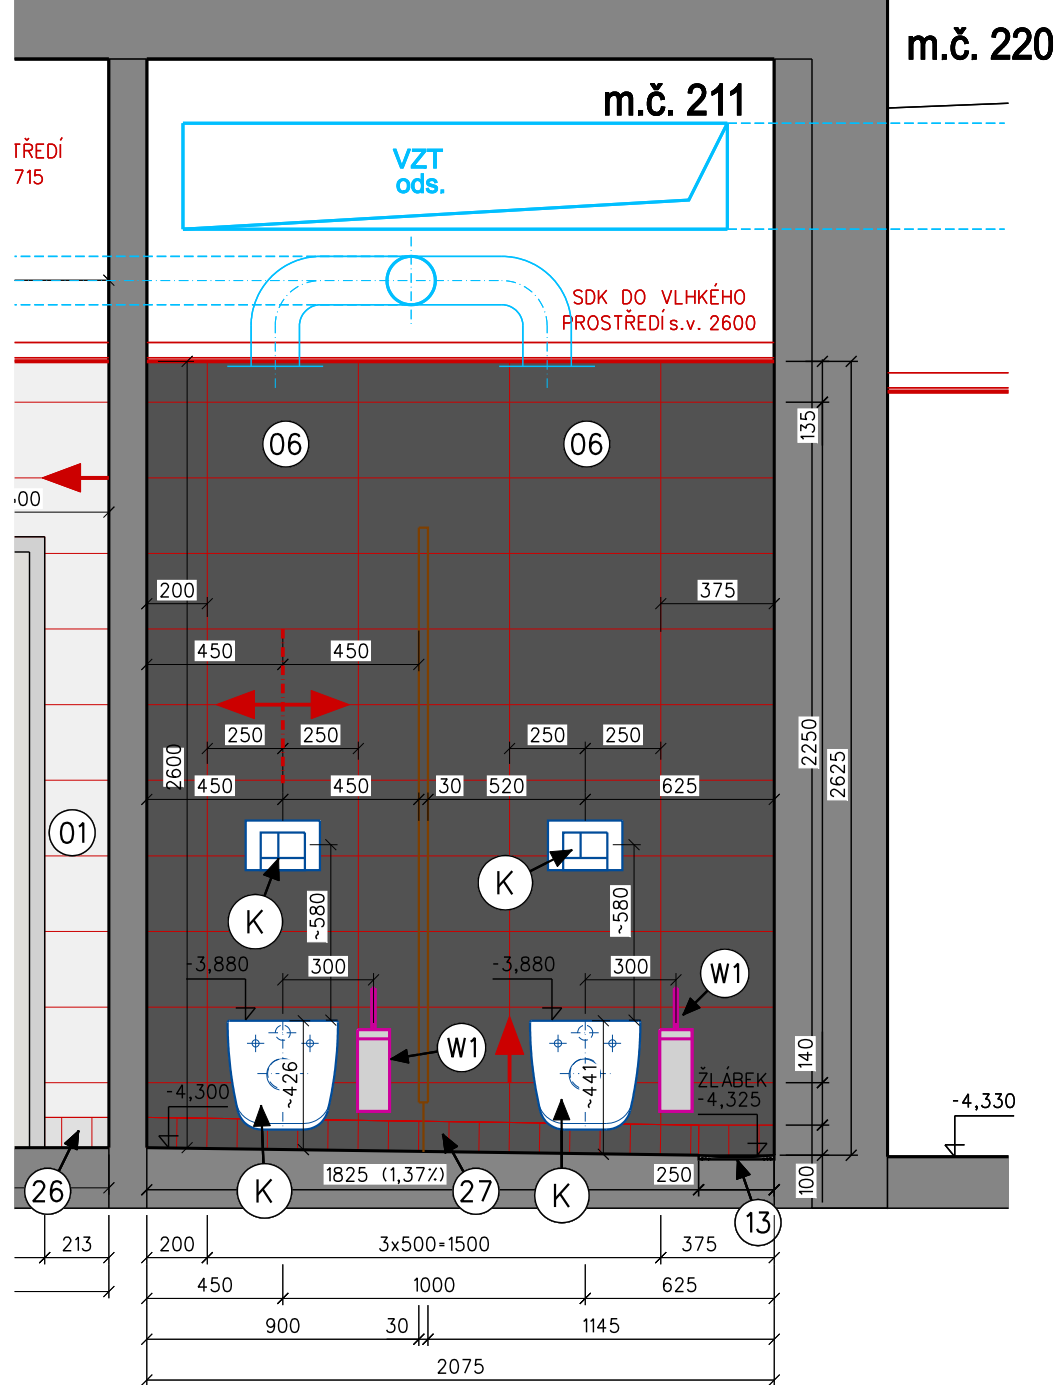

POHLED "B"

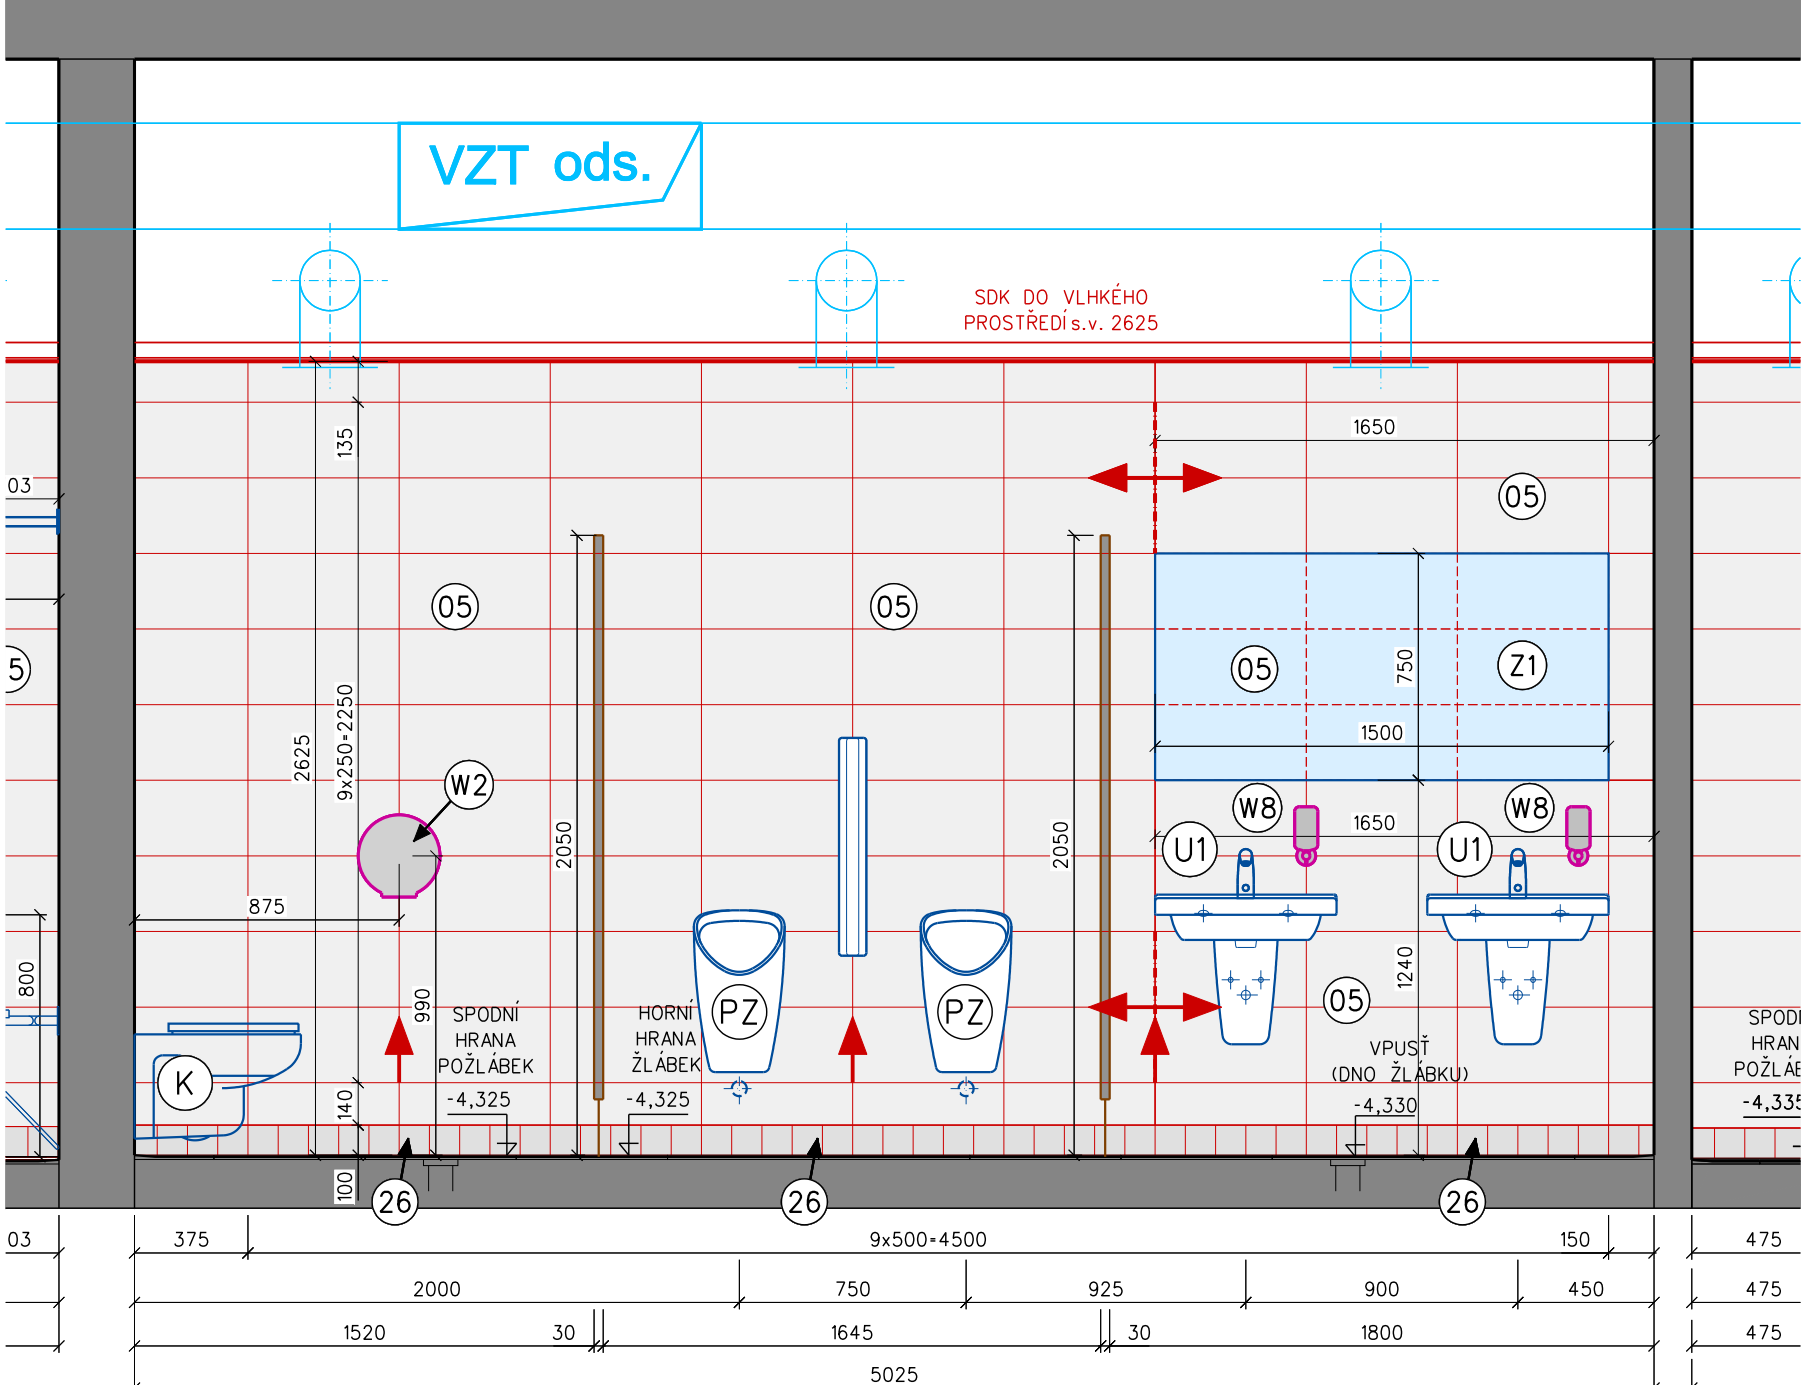

LEGENDA TRUHLÁŘSKÝCH VÝROBKŮ

- (F11) PARAVAN (PŘÍČKA) V HROMADNÝCH SPRCHÁCH NÁVŠTĚVNÍKŮ, MEZI CHODBOU A WC, PROVEDENÍ NOSNÁ KONSTRUKCE JAKL 30x30 mm NEREZ MAT KOTVENÁ OD PODLAHY DO STROPU, V NEREZOVÉ LÍŠTĚ UKOTVENÁ KOMPAKTNÍ DESKA 11,2mm, BARVA ŠEDÁ NAPŘ. DLE FUNDERMAX 0075 DARK GREY, NOHY NEREZ MAT 30x30 S REKTIFIKACÍ, CELKOVÁ VÝŠKA 220 cm, OTEVÍRACÍ DVEŘE š.80cm, OSTATNÍ DETAILY PROVEDENÍ VIZ VÝPIS TRUHLÁŘSKÝCH VÝROBKŮ
- (F12) WC PŘÍČKY, PROVEDENÍ VYSOKOTLAKÝ LAMINÁT HPL 11,2mm, BARVA DLE NAPŘ. FUNDERMAX 0075 DARK GREY, NEREZOVÉ DOPLŇKY, PODPĚRNÉ NOHY NEREZ v. 14-18 cm, CELKOVÁ VÝŠKA cca 205 cm
- (F13) PŘÍČKA, PROVEDENÍ VYSOKOTLAKÝ LAMINÁT HPL 11,2mm, BARVA DLE NAPŘ. FUNDERMAX 0075 DARK GREY, NEREZOVÉ DOPLŇKY, PODPĚRNÉ NOHY NEREZ v. 14-18 cm, CELKOVÁ VÝŠKA cca 205 cm

LEGENDA PRVNÍHO VYBAVENÍ

- (W1) WC SOUPRAVA ZÁVĚSNÁ, PROVEDENÍ ANTIVANDAL, NEREZ
- (W2) ZÁSOBNÍK NA TOALETNÍ PAPIR NÁSTĚNNÝ, KULATÝ, SE ZÁMKEM, NEREZ
- (W3) ZÁSOBNÍK NA PAPIROVÉ RUČNÍKY NÁSTĚNNÝ, SE ZÁMKEM, NEREZOVÝ
- (W5) HÁČEK (VĚŠÁČEK) NÁSTĚNNÝ, NEREZOVÝ
- (W7) KOŠ NA PAPIROVÉ RUČNÍKY NÁSTĚNNÝ, VELKOKAPACITNÍ, NEREZ
- (W8) DÁVKOVAČ MÝDLA NÁSTĚNNÝ, MECHANICKÝ, NEREZOVÝ
- (Z1) ZRCADLO S FAZETOU, LEPENÉ NA OBKLAD, š.1500 v.750

LEGENDA DLAŽEB, OBKLADŮ A MALEB

- (05) VELKOFORMÁTOVÁ REKTIFIKOVANÁ SLINUTÁ DLAŽBA, PROTISKLUZ R10/A, FORMÁT 25x50 cm, BARVA WEISSGRAU (ŠEDOBÍLÁ), MRAZUVODURNÁ, TL. DLAŽDICE 8 mm, VELKOFORMÁTOVÁ REKTIFIKOVANÁ SLINUTÁ DLAŽBA V OPTICE PŘÍRODNÍHO KAMENE POUŽITÍ: PODSTUPNĚ SCHODŮ VYROVNAVAJÍCÍ VÝŠKOVÝ ROZDÍL V BAŽENOVÉ HALE m.č. 216, VŠECHNY PODSTUPNĚ U SCHODIŠTĚ TOBOGÁNOVÉ VĚŽE m.č. 233
- (06) VELKOFORMÁTOVÁ REKTIFIKOVANÁ SLINUTÁ DLAŽBA, PROTISKLUZ R10/A, FORMÁT 25x50 cm, BARVA BASALGRAU (TMAVĚ ŠEDÁ), MRAZUVODURNÁ, TL. DLAŽDICE 8 mm, VELKOFORMÁTOVÁ REKTIFIKOVANÁ SLINUTÁ DLAŽBA V OPTICE PŘÍRODNÍHO KAMENE POUŽITÍ: OBKLAD STĚN JAKO AKCENT, WC MUŽI m.č. 211, WC ŽENY m.č. 214
- (07) VELKOFORMÁTOVÁ REKTIFIKOVANÁ SLINUTÁ DLAŽBA, PROTISKLUZ R11/B, FORMÁT 25x50 cm, VELKOFORMÁTOVÁ REKTIFIKOVANÁ SLINUTÁ DLAŽBA V OPTICE PŘÍRODNÍHO KAMENE S PROTISKLUZNOU ÚPRAVOU PRO BOSOU NOHU TŘÍDY "B", VYCHÁZEJÍCÍ Z NORMY ČSN EN 14411, DLAŽBA SE SPECIÁLNÍ POVRCHOVOU ÚPRAVOU OBSAHUJÍCÍ TITANODIOXID V KOMBINACI S UV ŽÁŘENÍM/SVĚTLEM, VYTVÁŘEJÍCÍ TZV. HYDROFÓBNÍ POVRCH, TENTO EFEKT VÝRAZNĚ USNADŇUJE ČISTĚNÍ A ÚDRŽBU, STÁVA SE TRVALE ANTIBAKTERIÁLNÍ, ELIMINUJE ZNEČIŠTĚNÍ VZDUCHU, NEŽÁDOUCÍ PACHY A PLÍSNĚ. POUŽITÍ: PROTISKLUZNÁ DLAŽBA DO MOKRÉHO PROSTŘEDÍ, UKLID B.H. m.č. 207, CHODBA MUŽI m.č. 210, WC MUŽI m.č. 211, CHODBA ŽENY m.č. 213, WC ŽENY m.č. 214, BAŽENOVÁ HALA m.č. 216, DOJEZD TOBOGANU m.č. 217, RELAXAČNÍ ZÓNA m.č. 218, PLAVČIK, ZÁZEMÍ PLAVČIK m.č. 220, NÁSTUP TOBOGANU - SCHOD. m.č. 233 (POUZE ÚROVĚN -4,300), PROHŘÍVACÍ KABINA m.č. 234, ZADVĚŘÍ m.č. 237
- (13) PODLAHOVÝ ODVODŇOVACÍ ŽLÁBEK (TVAROVKA) PRŮBĚŽNÝ, PROTISKLUZ R11/B, FORMÁT 25x50 cm, BARVA WEISSGRAU (ŠEDOBÍLÁ), MRAZUVODURNÁ, TL. DLAŽDICE 8 mm, POUŽITÍ: ŠATNA NÁVŠTĚVNÍKŮ m.č. 208, WC A SPRCHA INVALIDĚ m.č. 209, CHODBA MUŽI m.č. 210, WC MUŽI m.č. 211, CHODBA ŽENY m.č. 213, WC ŽENY m.č. 214, BAŽENOVÁ HALA m.č. 216, DOJEZD TOBOGANU m.č. 217, RELAXAČNÍ ZÓNA m.č. 218, NÁSTUP TOBOGANU - SCHOD. m.č. 233
- (14) PODLAHOVÝ ODVODŇOVACÍ ŽLÁBEK (TVAROVKA) S PROSTUPEM PRO PODLAHOVOU VPUSŤ, VYTVOŘENO NA ZAKÁZKU Z TVAROVKY č. "13" (PODLAHOVÝ ŽLÁBEK PRŮBĚŽNÝ) VÝREZNÁM OTVORU PRO PODLAHOVOU VPUSŤ VODNÍM PAPSKEM, PROTISKLUZ R11/B, FORMÁT 25x50 cm, BARVA WEISSGRAU (ŠEDOBÍLÁ), MRAZUVODURNÁ, TL. DLAŽDICE 14 mm, POUŽITÍ: ŠATNA NÁVŠTĚVNÍKŮ m.č. 208, WC A SPRCHA INVALIDĚ m.č. 209, CHODBA MUŽI m.č. 210, WC MUŽI m.č. 211, SPRCHY MUŽI m.č. 212, CHODBA ŽENY m.č. 213, WC ŽENY m.č. 214, SPRCHY ŽENY m.č. 215, BAŽENOVÁ HALA m.č. 216, DOJEZD TOBOGANU m.č. 217, RELAXAČNÍ ZÓNA m.č. 218, NÁSTUP TOBOGANU - SCHOD. m.č. 233
- (15) PODLAHOVÝ ODVODŇOVACÍ ŽLÁBEK (TVAROVKA) S PROSTUPEM PRO PODLAHOVOU VPUSŤ, VYTVOŘENO NA ZAKÁZKU Z TVAROVKY č. "13" (PODLAHOVÝ ŽLÁBEK PRŮBĚŽNÝ) VÝREZNÁM OTVORU PRO PODLAHOVOU VPUSŤ VODNÍM PAPSKEM, PROTISKLUZ R11/B, FORMÁT 25x50 cm, BARVA WEISSGRAU (ŠEDOBÍLÁ), MRAZUVODURNÁ, TL. DLAŽDICE 14 mm, POUŽITÍ: ŠATNA NÁVŠTĚVNÍKŮ m.č. 208, WC A SPRCHA INVALIDĚ m.č. 209, CHODBA MUŽI m.č. 210, WC MUŽI m.č. 211, SPRCHY MUŽI m.č. 212, CHODBA ŽENY m.č. 213, WC ŽENY m.č. 214, SPRCHY ŽENY m.č. 215, BAŽENOVÁ HALA m.č. 216, DOJEZD TOBOGANU m.č. 217, RELAXAČNÍ ZÓNA m.č. 218, NÁSTUP TOBOGANU - SCHOD. m.č. 233
- (26) POŽLÁBEK (KEHLSOCKEL) SLINUTÁ DLAŽDICE, FORMÁT 10x10 cm, STRUKTURA POVRCHU MICROZRNO BARVA NEUTRAL 9-WEISSGRAU (ŠEDOBÍLÁ), MRAZUVODURNÁ, TL. DLAŽDICE 6,5 mm, POUŽITÍ: JAKO SKL v.10cm V MOKRÉM PROSTŘEDÍ, V MÍSTNOSTECH S PROTISKLUZNOU DLAŽBOU č. 07, VĚTŠINOVĚ POUŽITÍ, NAPŘ. V BAŽENOVÉ HALE, V HROMADNÝCH SPRCHÁCH A PODOBNĚ
- (27) POŽLÁBEK (KEHLSOCKEL) SLINUTÁ DLAŽDICE, FORMÁT 10x10 cm, STRUKTURA POVRCHU MICROZRNO BARVA NEUTRAL 5-BASALGRAU (TMAVĚ ŠEDÁ), MRAZUVODURNÁ, TL. DLAŽDICE 6,5 mm, POUŽITÍ: JAKO SKL v.10cm V MOKRÉM PROSTŘEDÍ, V MÍSTNOSTECH S PROTISKLUZNOU DLAŽBOU č. 07, POUŽITO JEN VÝJEMČNĚ, NAPŘ. V BAŽENOVÉ HALE, V HROMADNÝCH SPRCHÁCH A PODOBNĚ

±0,000 = 476,70 m n.m. Bpv (1.NP SO 102)

AUTOR :  
ING. ARCH. JAROSLAV ŠEVČÍK



|   |                                   |                                     |                                  |
|---|-----------------------------------|-------------------------------------|----------------------------------|
| VYPRACOVAL<br>S. JURAN  | ODP.PROJ.PROFESE<br>ING.P. TUTSCH | KONTROLOVAL<br>ING. ARCH. J. ŠEVČÍK | HLIN.Z.PROJEKTU<br>ING.P. ŠEVELA |
| TECHNOLOGIE BAZÉNU<br>ING. T. ŠVOBODA   | ARCHITEKT<br>ING. ARCH. J. ŠEVČÍK |                                     |                                  |
| MÍSTO STAVBY: VRCHLABÍ  |                                   |                                     |                                  |
| STAVEBNÍK: MĚSTO VRCHLABÍ, Zámek č.p.1, 543 01 VRCHLABÍ                           |                                   |                                     |                                  |
| <b>SPORTOVNĚ REKREAČNÍ AREÁL VEJSPLACHY<br/>KRYTÝ BAZÉN VČETNĚ INFRASTRUKTURY</b> |                                   |                                     |                                  |
| PS 110 - INTERIÉR   |                                   |                                     |                                  |
| D.1.1 DOPŘESNĚNÍ STAVEBNÍ ČÁSTI   |                                   |                                     |                                  |
| SPÁROREZ OBKLADŮ A DLAŽEB   |                                   |                                     |                                  |
| 1. PP - WC MUŽI, m.č. 211   |                                   |                                     |                                  |
| CENTROPROJEKT GROUP a. s.<br>ŠTEFÁNKOVA 167<br>760 30 ZLÍN                        |                                   |                                     |                                  |
| FORMÁT  | 6 A4                              |                                     |                                  |
| DATUM   | 04.2020                           |                                     |                                  |
| STUPEŇ  | DPS                               |                                     |                                  |
| MĚŘITKO   | 1:25                              |                                     |                                  |
| ZAK.ČÍSLO:  | 181566                            |                                     |                                  |
| ARCHIVNÍKOD   | PROF. J. ČIS. VYKRESLOVOD.        |                                     |                                  |
| D1J   | A                                 | 118                                 |                                  |