


PŮDORYS 1. NP

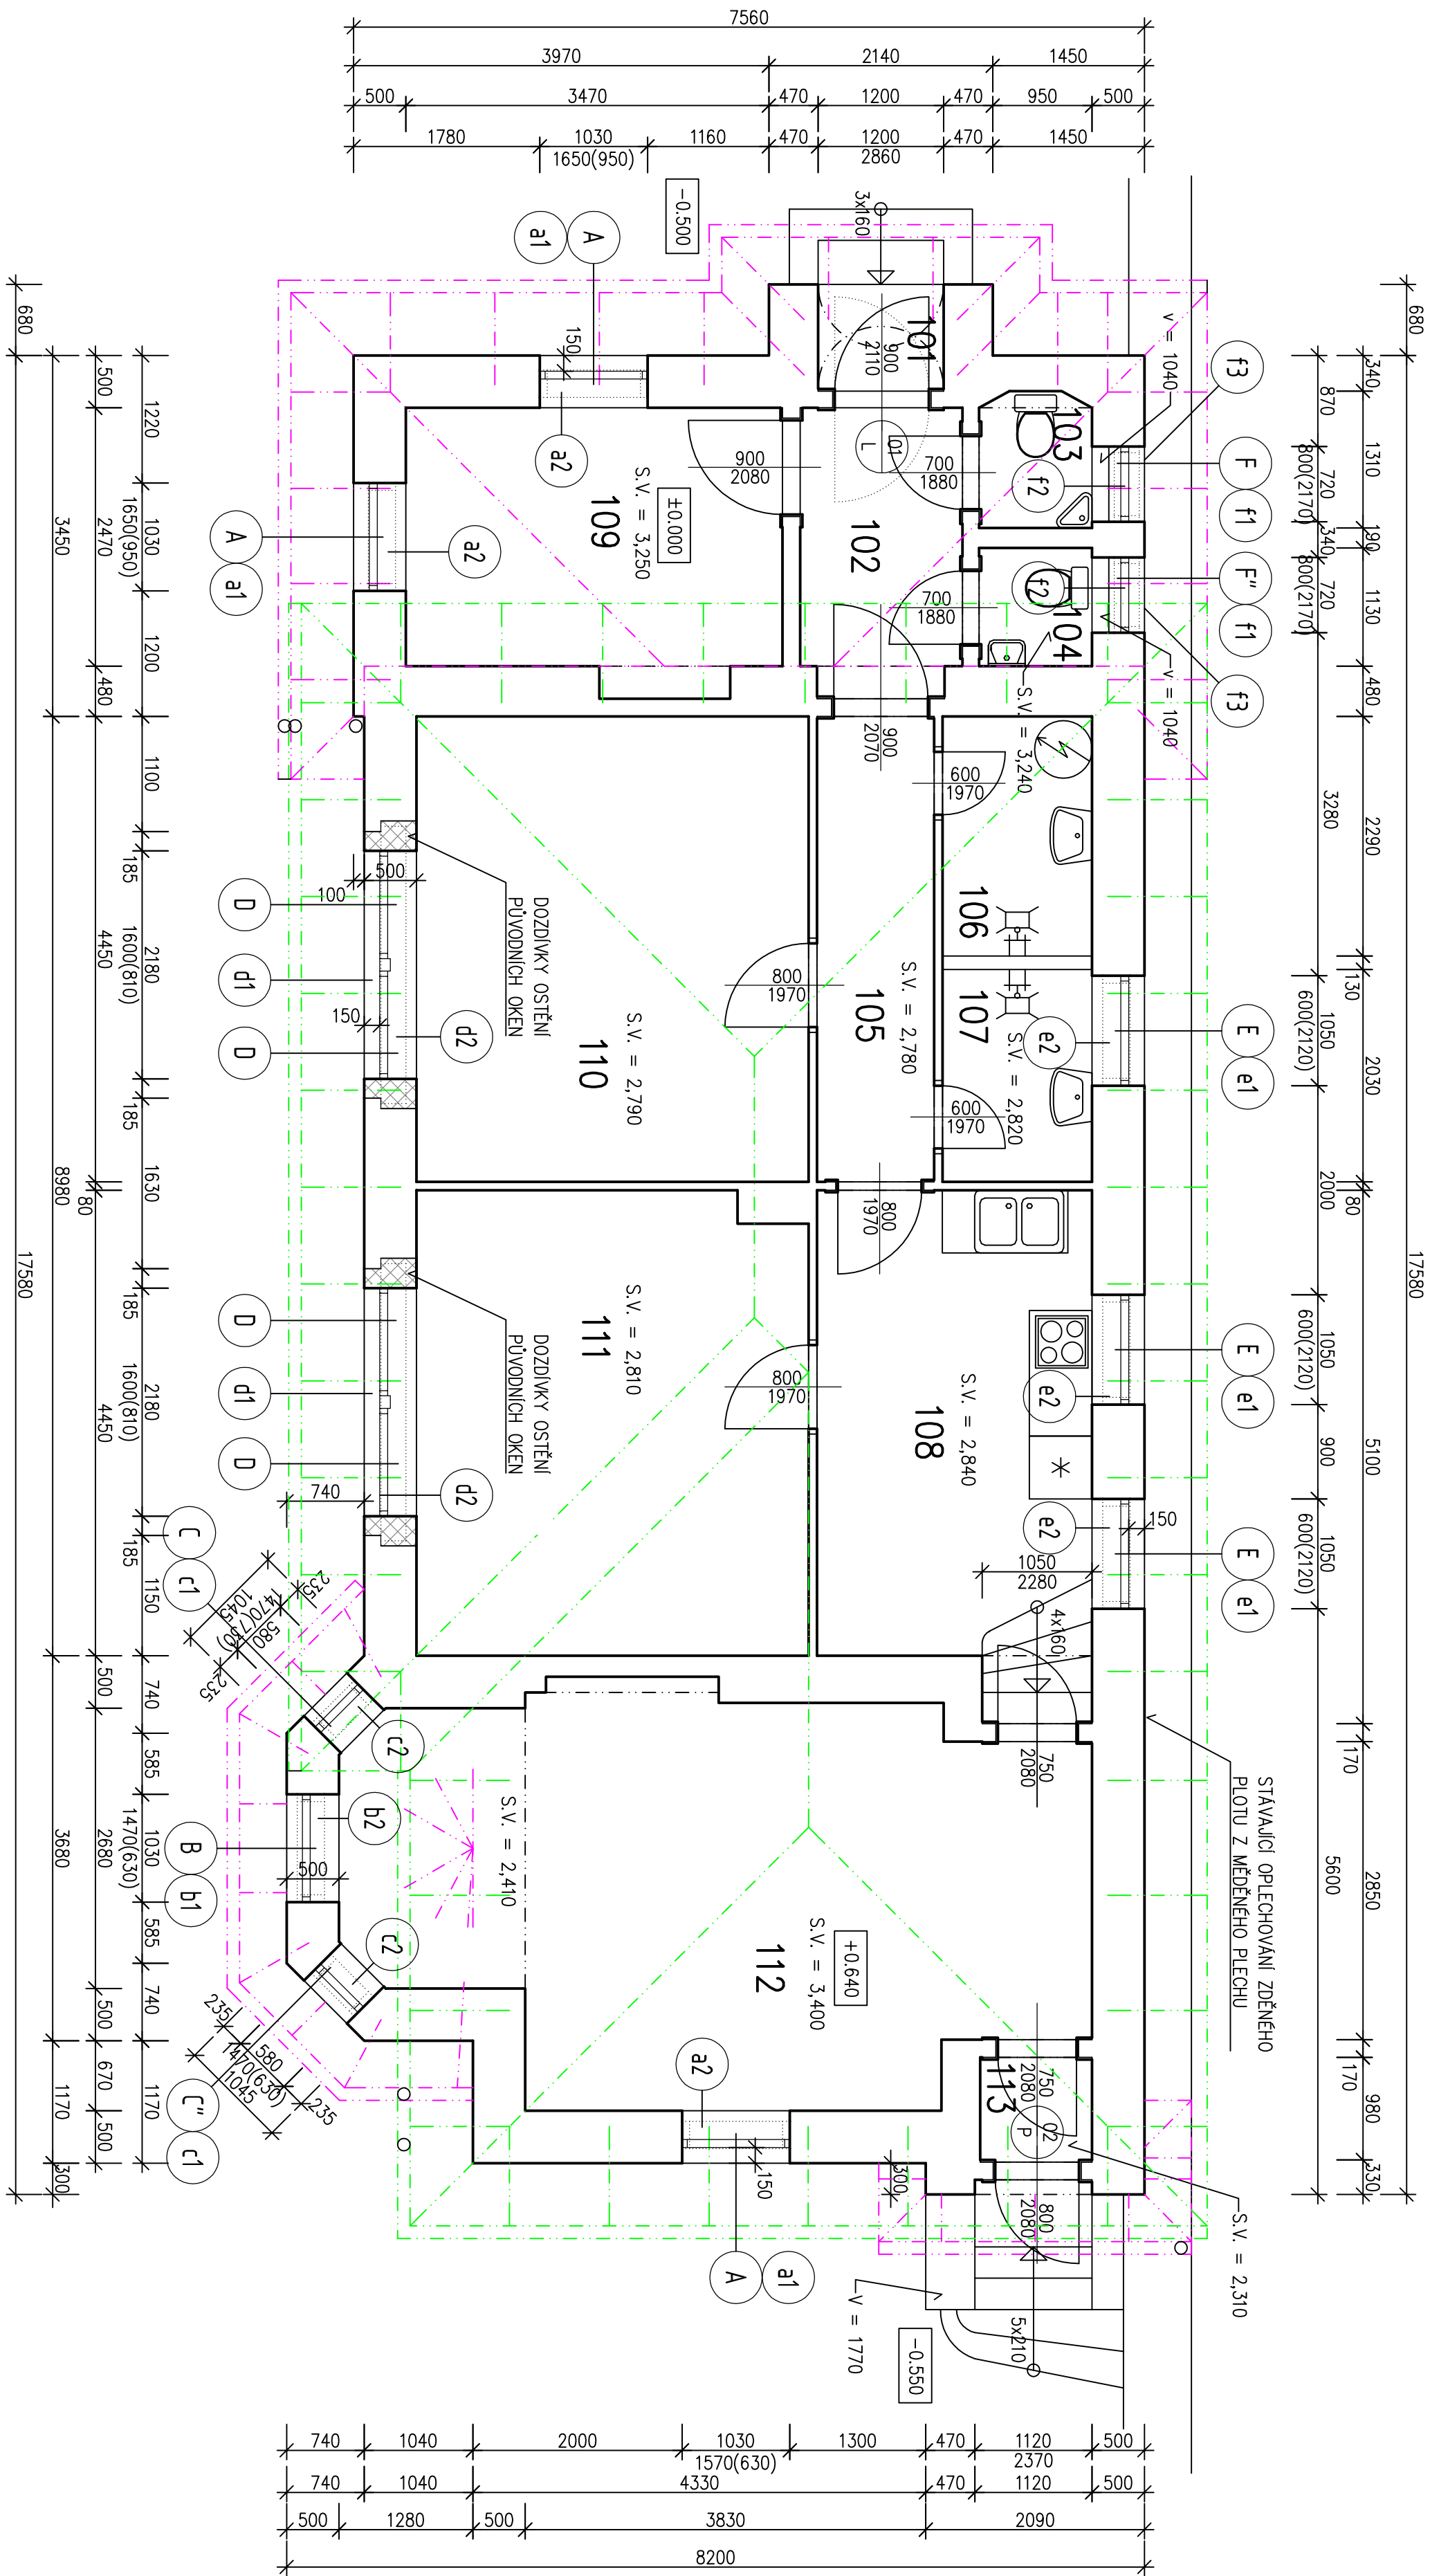

Investor:				40.000 = xxxxx			
Město Vichláb				sof. systém JSK			
Zámek 1				výškový systém BvV			
543 01 Vichláb							
Projektant:				Autor:			
Ing. Rostislav Štýr				Hlavní řešení projektant:			
Ing. Rostislav Štýr				Ing. Rostislav Štýr			
Vichláb				Zásobník projektant:			
543 01				Ing. Rostislav Štýr			
Název stavby:				Výpočet:			
Výměna oken a dveří u zprávního domu				Stupňová dokumentace:			
na síp.č. 813 v k.ú. Vichláb				Technická pomoc			
ST-2021-08				Zadávací dle:			
Cena:				Datum:			
Vichláb				09/2021			
Dál. práce:				Objekt:			
Stavební řešení stavby				SO-01			
Název výstupu:				Dál. práce:			
PŮDORYS 1. NP				D.1.1			
				Měřítko:			
				1:50			
				Dál. práce:			
				D.1.1/2/01			