


VRCHLABÍ - UL. VALTEŘICKÁ

PŘECHOD PRO CHODCE

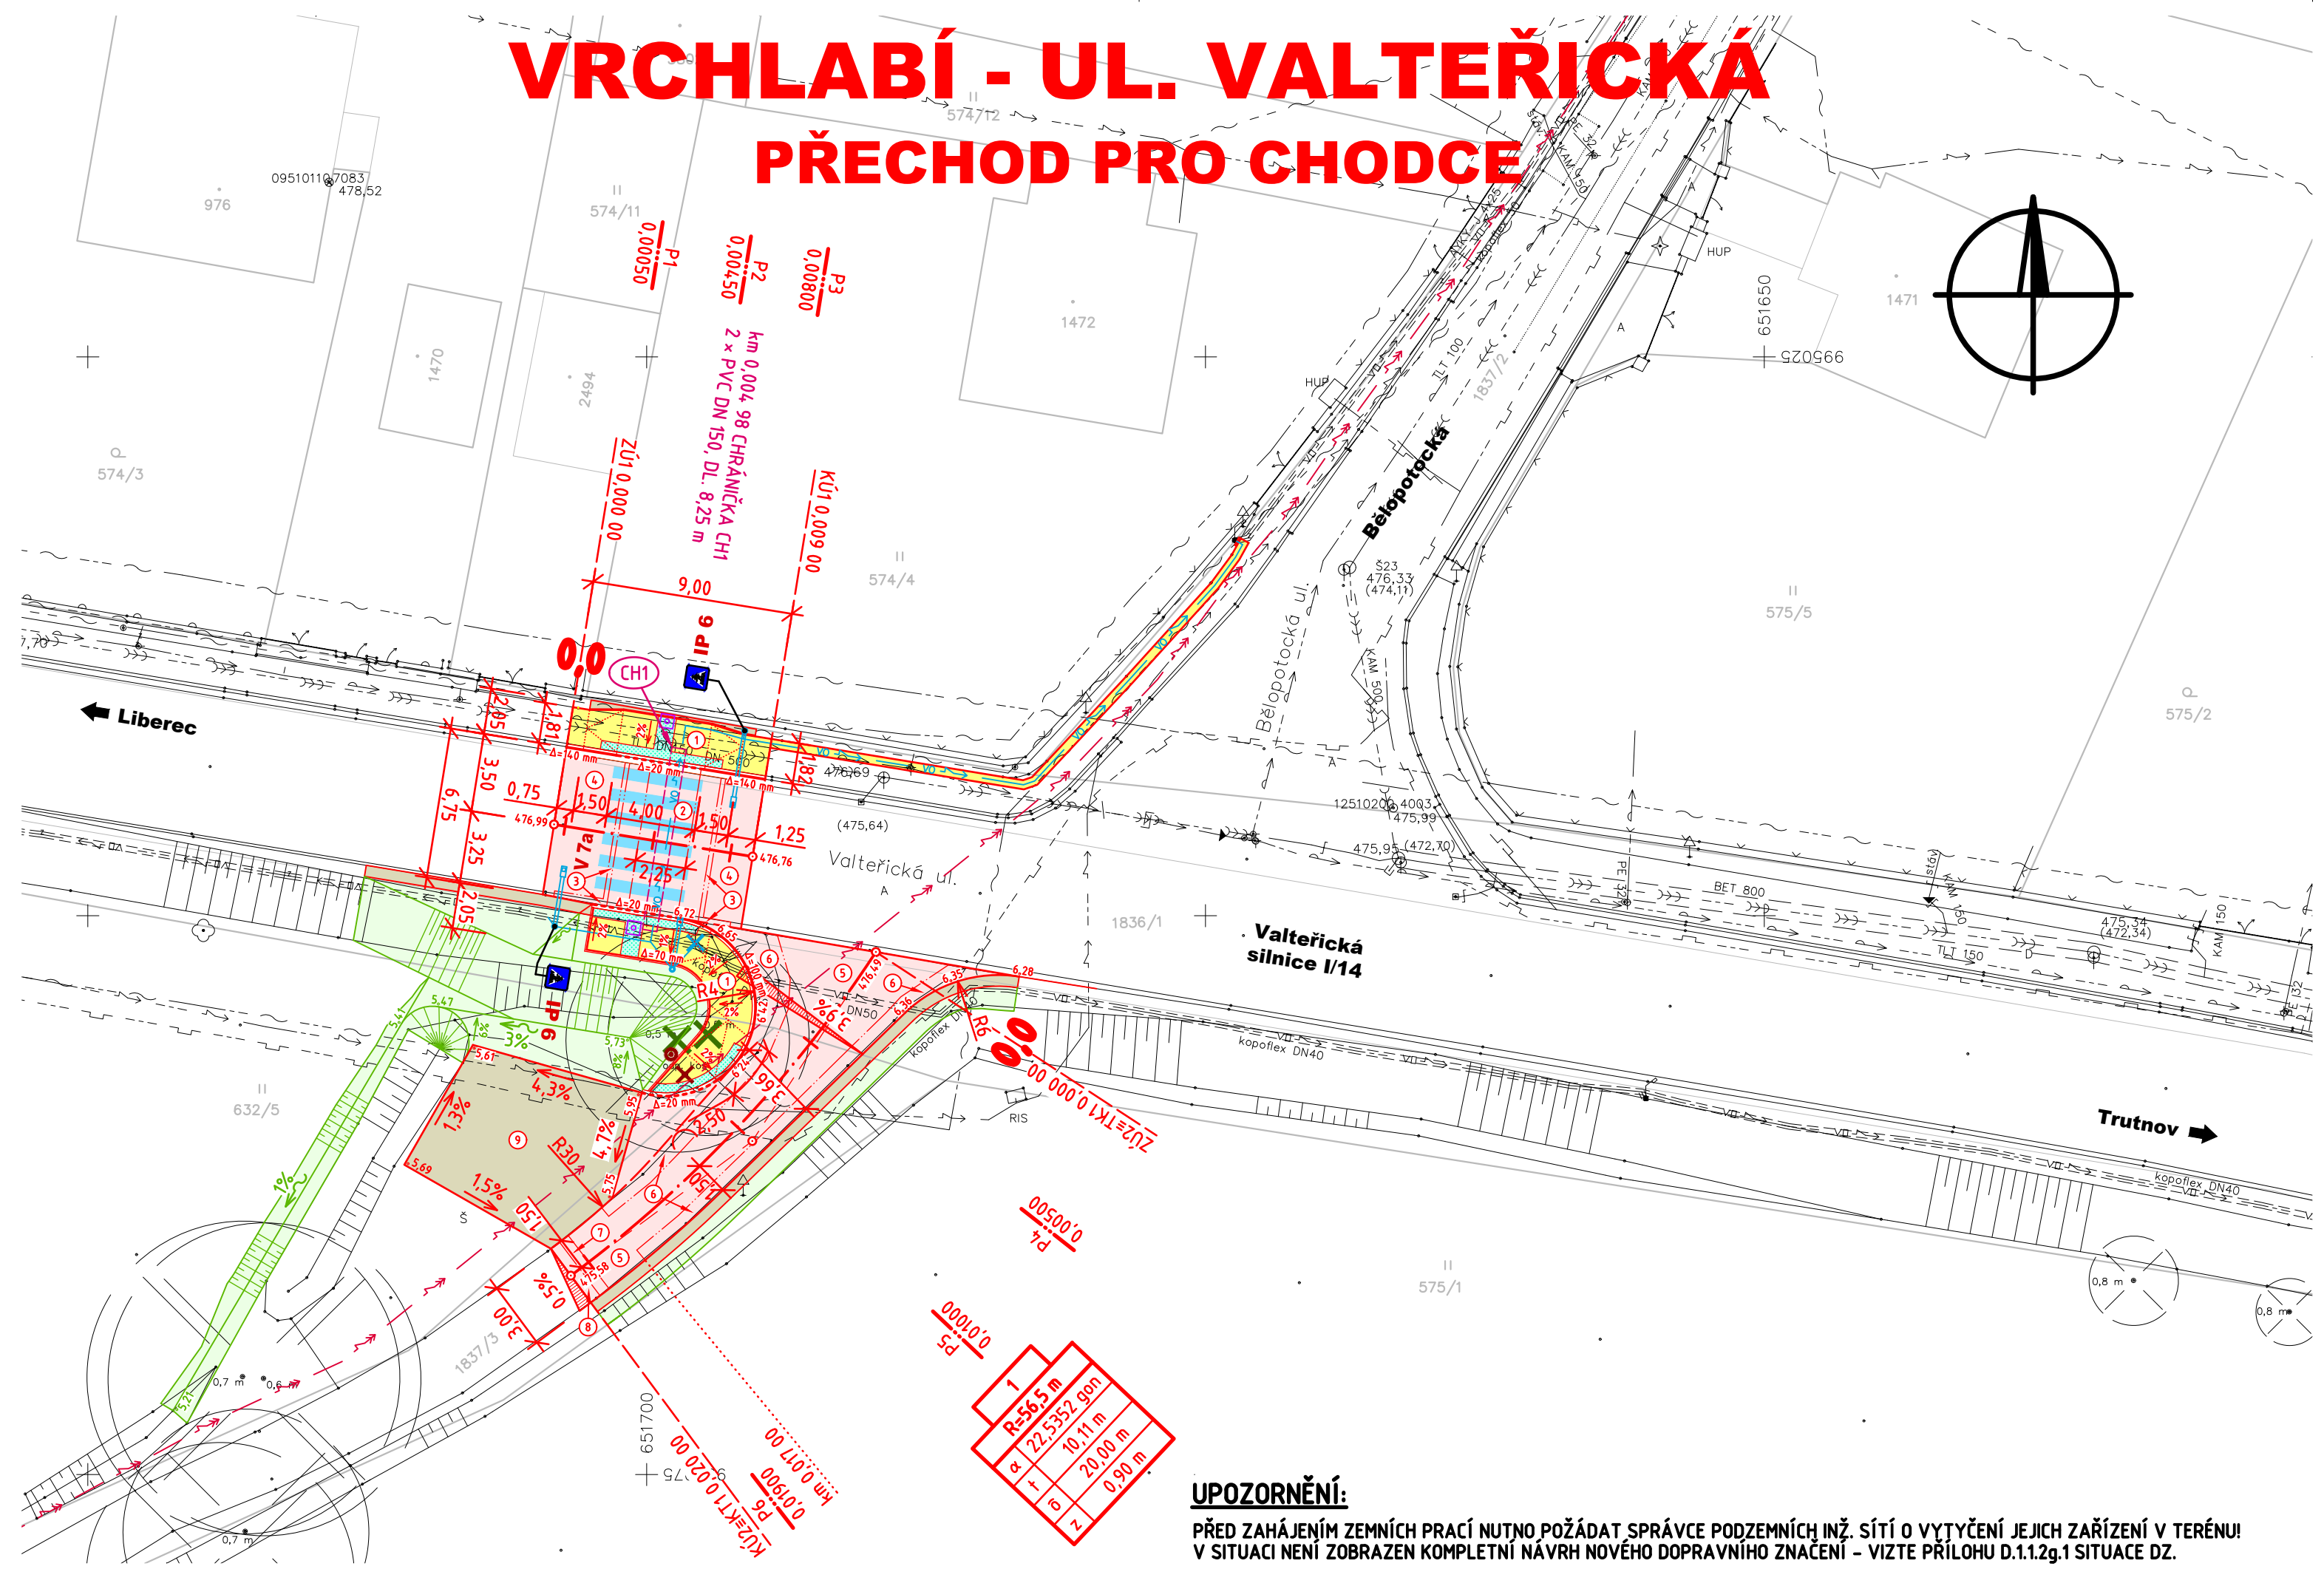

UPOZORNĚNÍ:
PŘED ZAHÁJENÍM ZEMNÍCH PRACÍ NUTNO POŽÁDAT SPRÁVCE PODZEMNÍCH INŽ. SÍTÍ O VYTÝČENÍ JEJICH ZAŘÍZENÍ V TERÉNU!
V SITUACI NENÍ ZOBRAZEN KOMPLETNÍ NÁVRH NOVÉHO DOPRAVNÍHO ZNAČENÍ - VIZTE PŘÍLOHU D.1.1.2g.1 SITUACE DZ.

LEGENDA:

STÁVAJÍCÍ INŽENÝRSKÉ SÍTĚ

- INŽENÝRSKÁ SÍTĚ - NADZEMNÍ
- INŽENÝRSKÁ SÍTĚ - PODZEMNÍ
- VODOVOD - PITNÁ VODA
- KANALIZACE - JEDNOTNÁ

STÁVAJÍCÍ PODZEMNÍ INŽENÝRSKÉ SÍTĚ JSOU ZAKRESLENY POUZE ORIENTAČNĚ!

KATASTRÁLNÍ MAPA

- HRANICE PARCEL KN
- VNITŘNÍ KRESBA PARCEL KN

D.1.1 CHODNÍKY

- BET. SILNIČNÍ OBRUBNÍK
- SNÍŽENÝ BET. SILNIČNÍ OBRUBNÍK
- BET. CHODNÍKOVÝ/ZÁHONOVÝ OBRUBNÍK
- BETONOVÁ SILNIČNÍ PŘÍDLAŽBA
- NEZPEVNĚNÁ KRAJNICE ZE ŠD
- ROZHRANÍ KONSTRUKCÍ VOZOVKY
- CHODNÍKOVÁ RAMPIČKA
- HRANA TERÉNU, HRANICE TER. ÚPRAV
- CHRÁNIČKA (KABEL VO + REZERVA PRO SSZ)
- PŘELOŽKA ODPADKOVÉHO KOŠE
- OZNAČENÍ KCE DLE VZOROVÝCH PŘ. ŘEZŮ
- VAROVNÝ A SIGNÁLNÍ PÁS
- ODSTRANĚNÍ STROMU
- NOVÁ SVISLÁ DOPRAVNÍ ZNAČKA VIZ SITUACE DZ
- NOVÁ VODOROVNÁ DOPRAVNÍ ZNAČKA VIZ SITUACE DZ

D.1.4 VEŘEJNÉ OSVĚTLENÍ

- KABELOVÉ VEDENÍ VO
- DEMONTÁŽ STÁVAJÍCÍHO SVÍTIDLA VO
- NOVÉ SVÍTIDLO VEŘEJNÉHO OSVĚTLENÍ (OSVĚTLENÍ PŘECHODU PRO CHODCE)
- BET. ZÁKLAD STOŽÁRU SSZ (VÝHLED - NEŘEŠÍ TATO PD)

OSTATNÍ STAVBY - NEŘEŠÍ TATO PD

- PROJEKTOVANÉ KABELOVÉ VEDENÍ VN

ŠRAFY PLOCH:

- ÚPRAVA CHODNÍKU
- ÚPRAVA VOZOVKY SILNICE, MK
- PLOCHY, KRAJNICE ZE ŠTĚRKODRTI
- UPRAVENÉ ZATRAVNĚNÉ PLOCHY

SOUŘADNICOVÝ SYSTÉM: S-JTSK
VÝŠKOVÝ SYSTÉM: Bp_v

Č. změny	Popis/důvod změny	Datum	Provedl

Zodp. projektant	Vypracoval	Č. zakázky	DiK Janák, s.r.o. Dopravně inženýrská kancelář nábřeží Václava Havla 207 TRUTNOV
Ing. S. Janák	R. Hurdálek	007/19	
Místo	Kraj	Datum	
Vrchlabí	Královéhradecký	04.2019	
Investor			Stupeň
Město Vrchlabí			Dokumentace pro vydání společného povolení
Vrchlabí, ul. Valteřická PŘECHOD PRO CHODCE			Měřítko
D.1.1 CHODNÍKY			1 : 250
SITUACE			D.1.1.2a