


VÝKRES VÝKOPŮ  
M 1:100

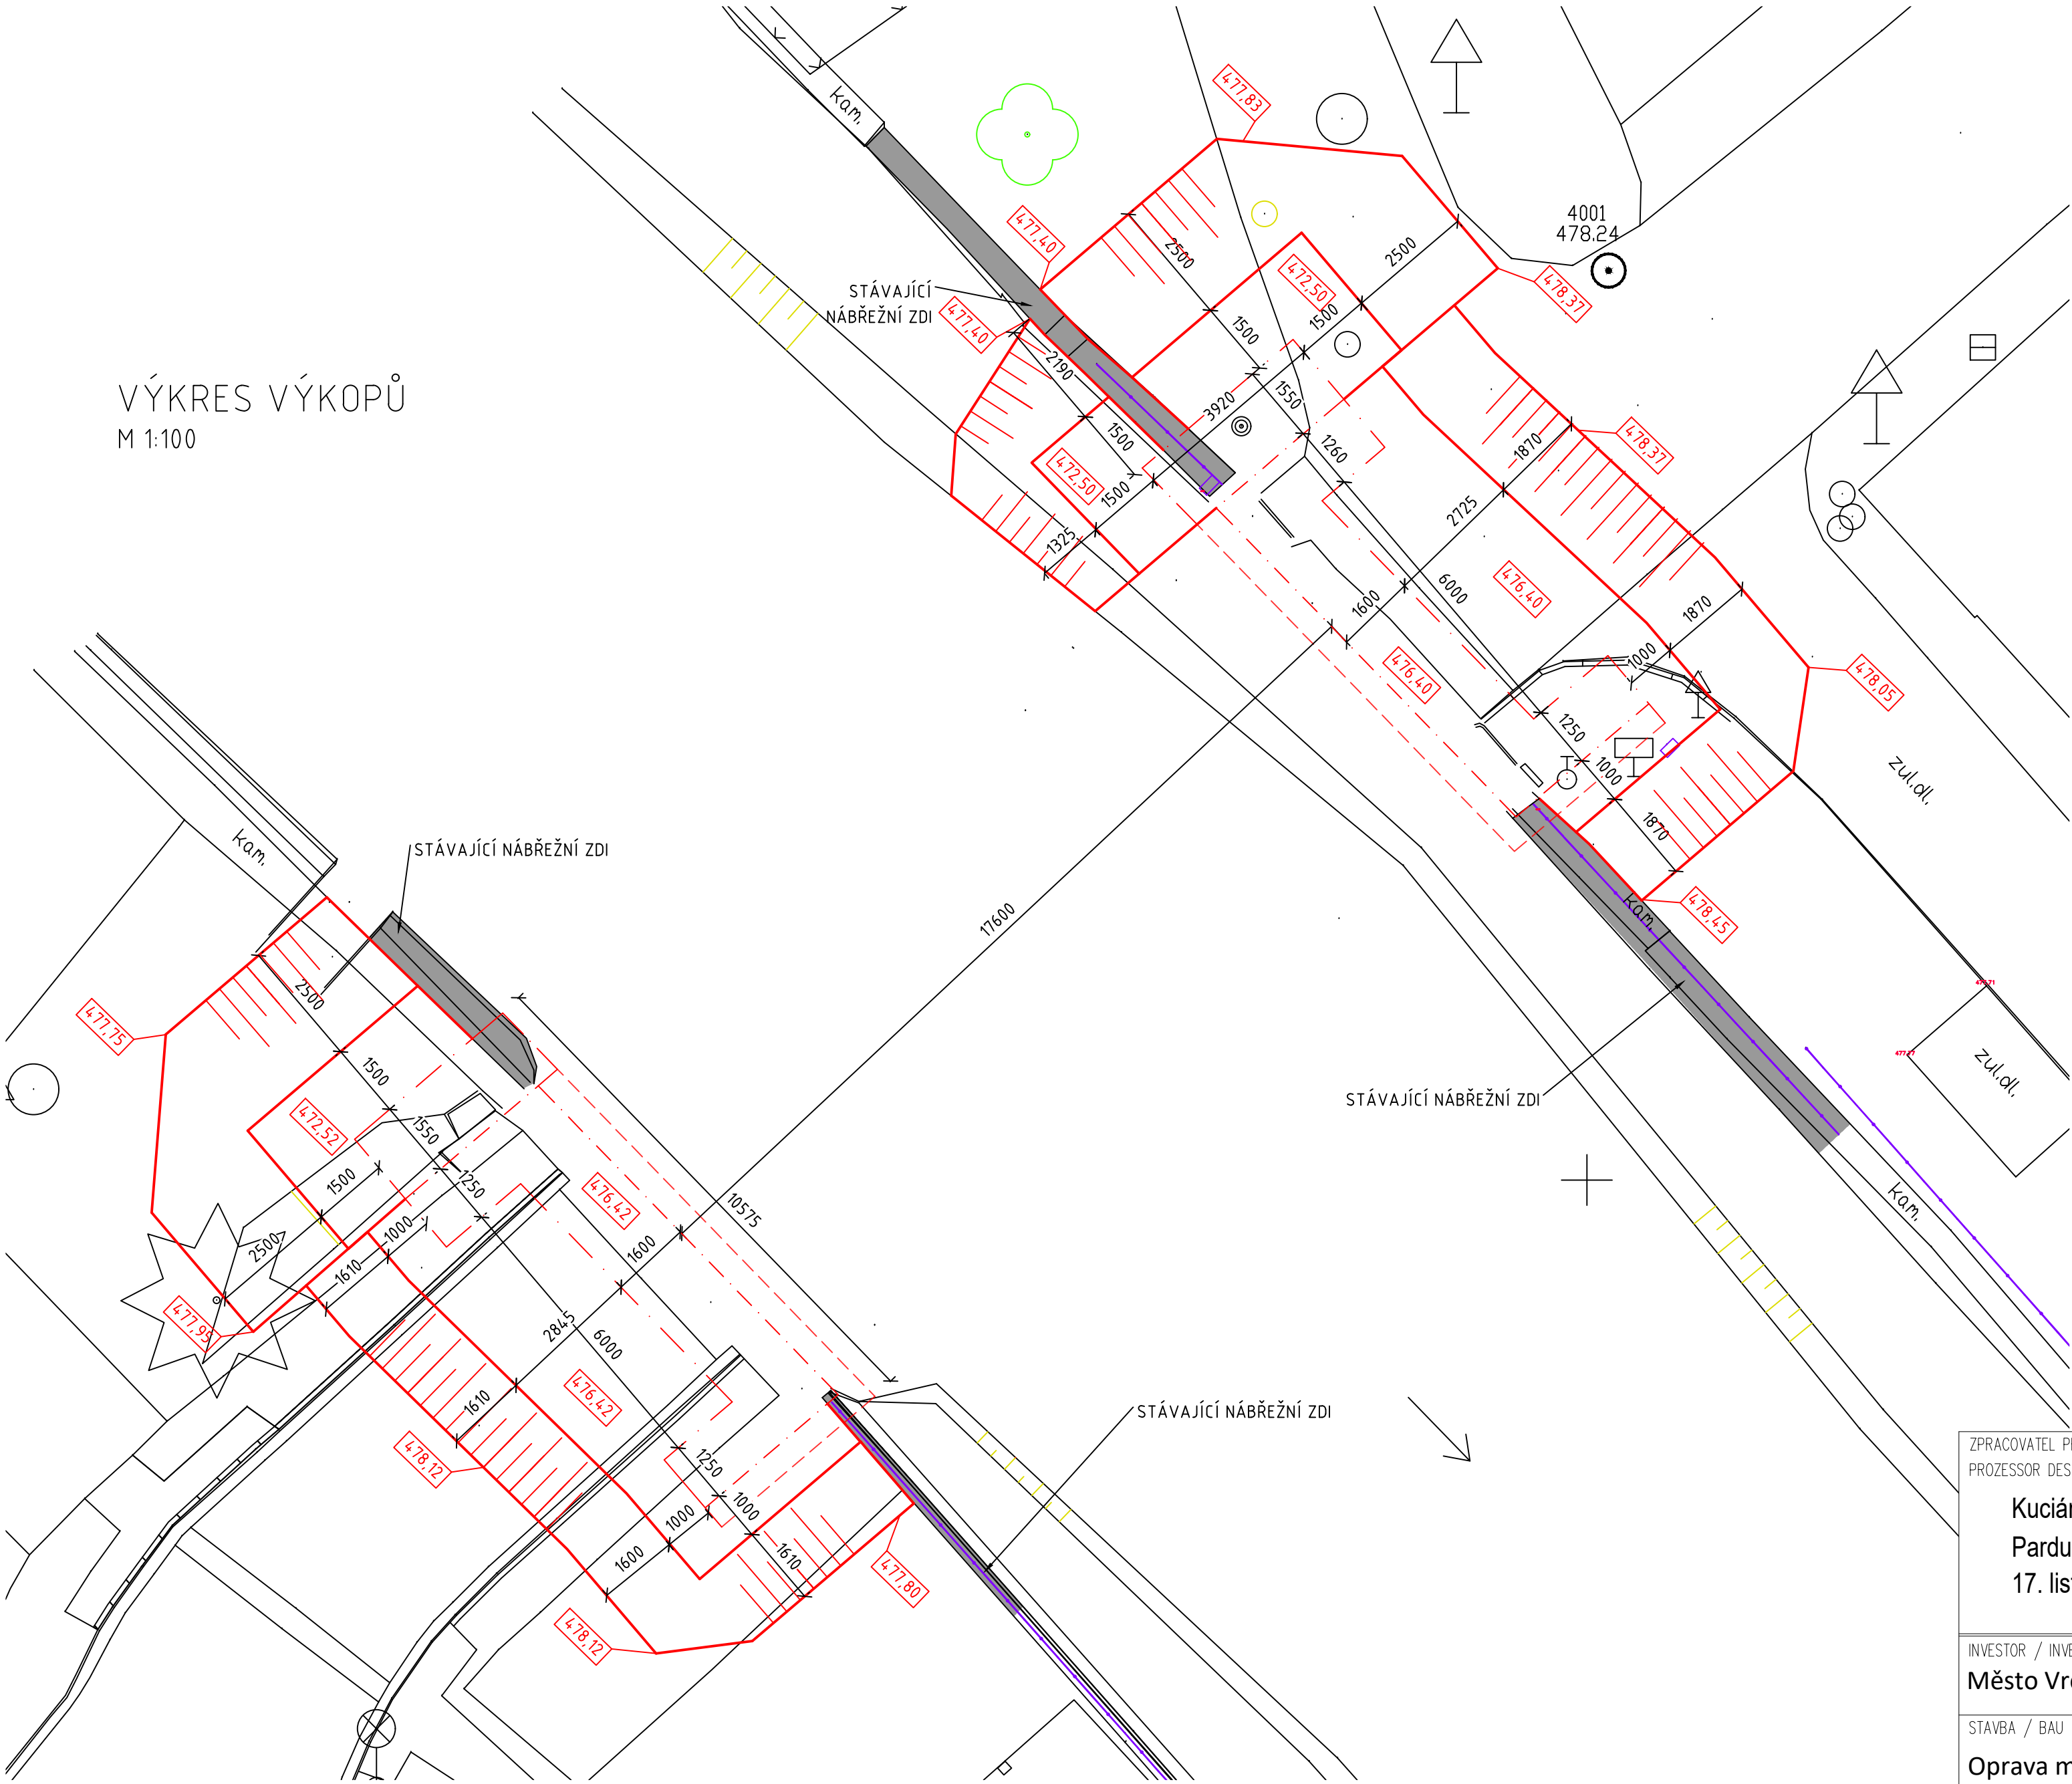

ZPRACOVATEL PROJEKTU PROZESSOR DES PROJEKTS  Kucián statika s. r. o.  Pardubice 17. listopadu 236		02			
		01	ÚPRAVA CHODNÍKU	01.07.2022	
		REVIZE	POPIS REVIZE	DATUM REVIZE	
ZODPOVĚDNÝ PROJEKTANT VERANTWORTLICHER		VYPRACOVAL ERSTELLER		KONTROLOVAL KONTROLLEUR	
Ing. Jaromír Kucián		Ing. Martin Kucián		Ing. Martin Kucián	
INVESTOR / INVESTOR  Město Vrchlabí		STUPEŇ DOKUMENTACE PROJEKT STUFE		DPS	
		ZAKÁZKOVÉ ČÍSLO BESTELLNUMMER		-	
		DATUM REVIZE 00 REVISIONSDATUM 00		05/2023	
		FORMÁT FORMAT		A2	
		MĚŘÍTKO MAßSTAB		1:100	
STAVBA / BAU		SOUBOR DATEI		-	
Oprava mostu V-32		ČÍSLO VÝKRESU / ZEICHNUNGSNUMMER			ČÍSLO PŘÍLOHY / ANHANGS PARE NUMBER
		VRCH_DPS_201_20			
STAVEBNÍ OBJEKT / GEUBÄDE OBJEKT					
SO 201 - Rekonstrukce mostu V-32					
NÁZEV PŘÍLOHY / NAME DES ANHANGS					
NOVÝ STAV					
VÝKRES VÝKOPŮ					