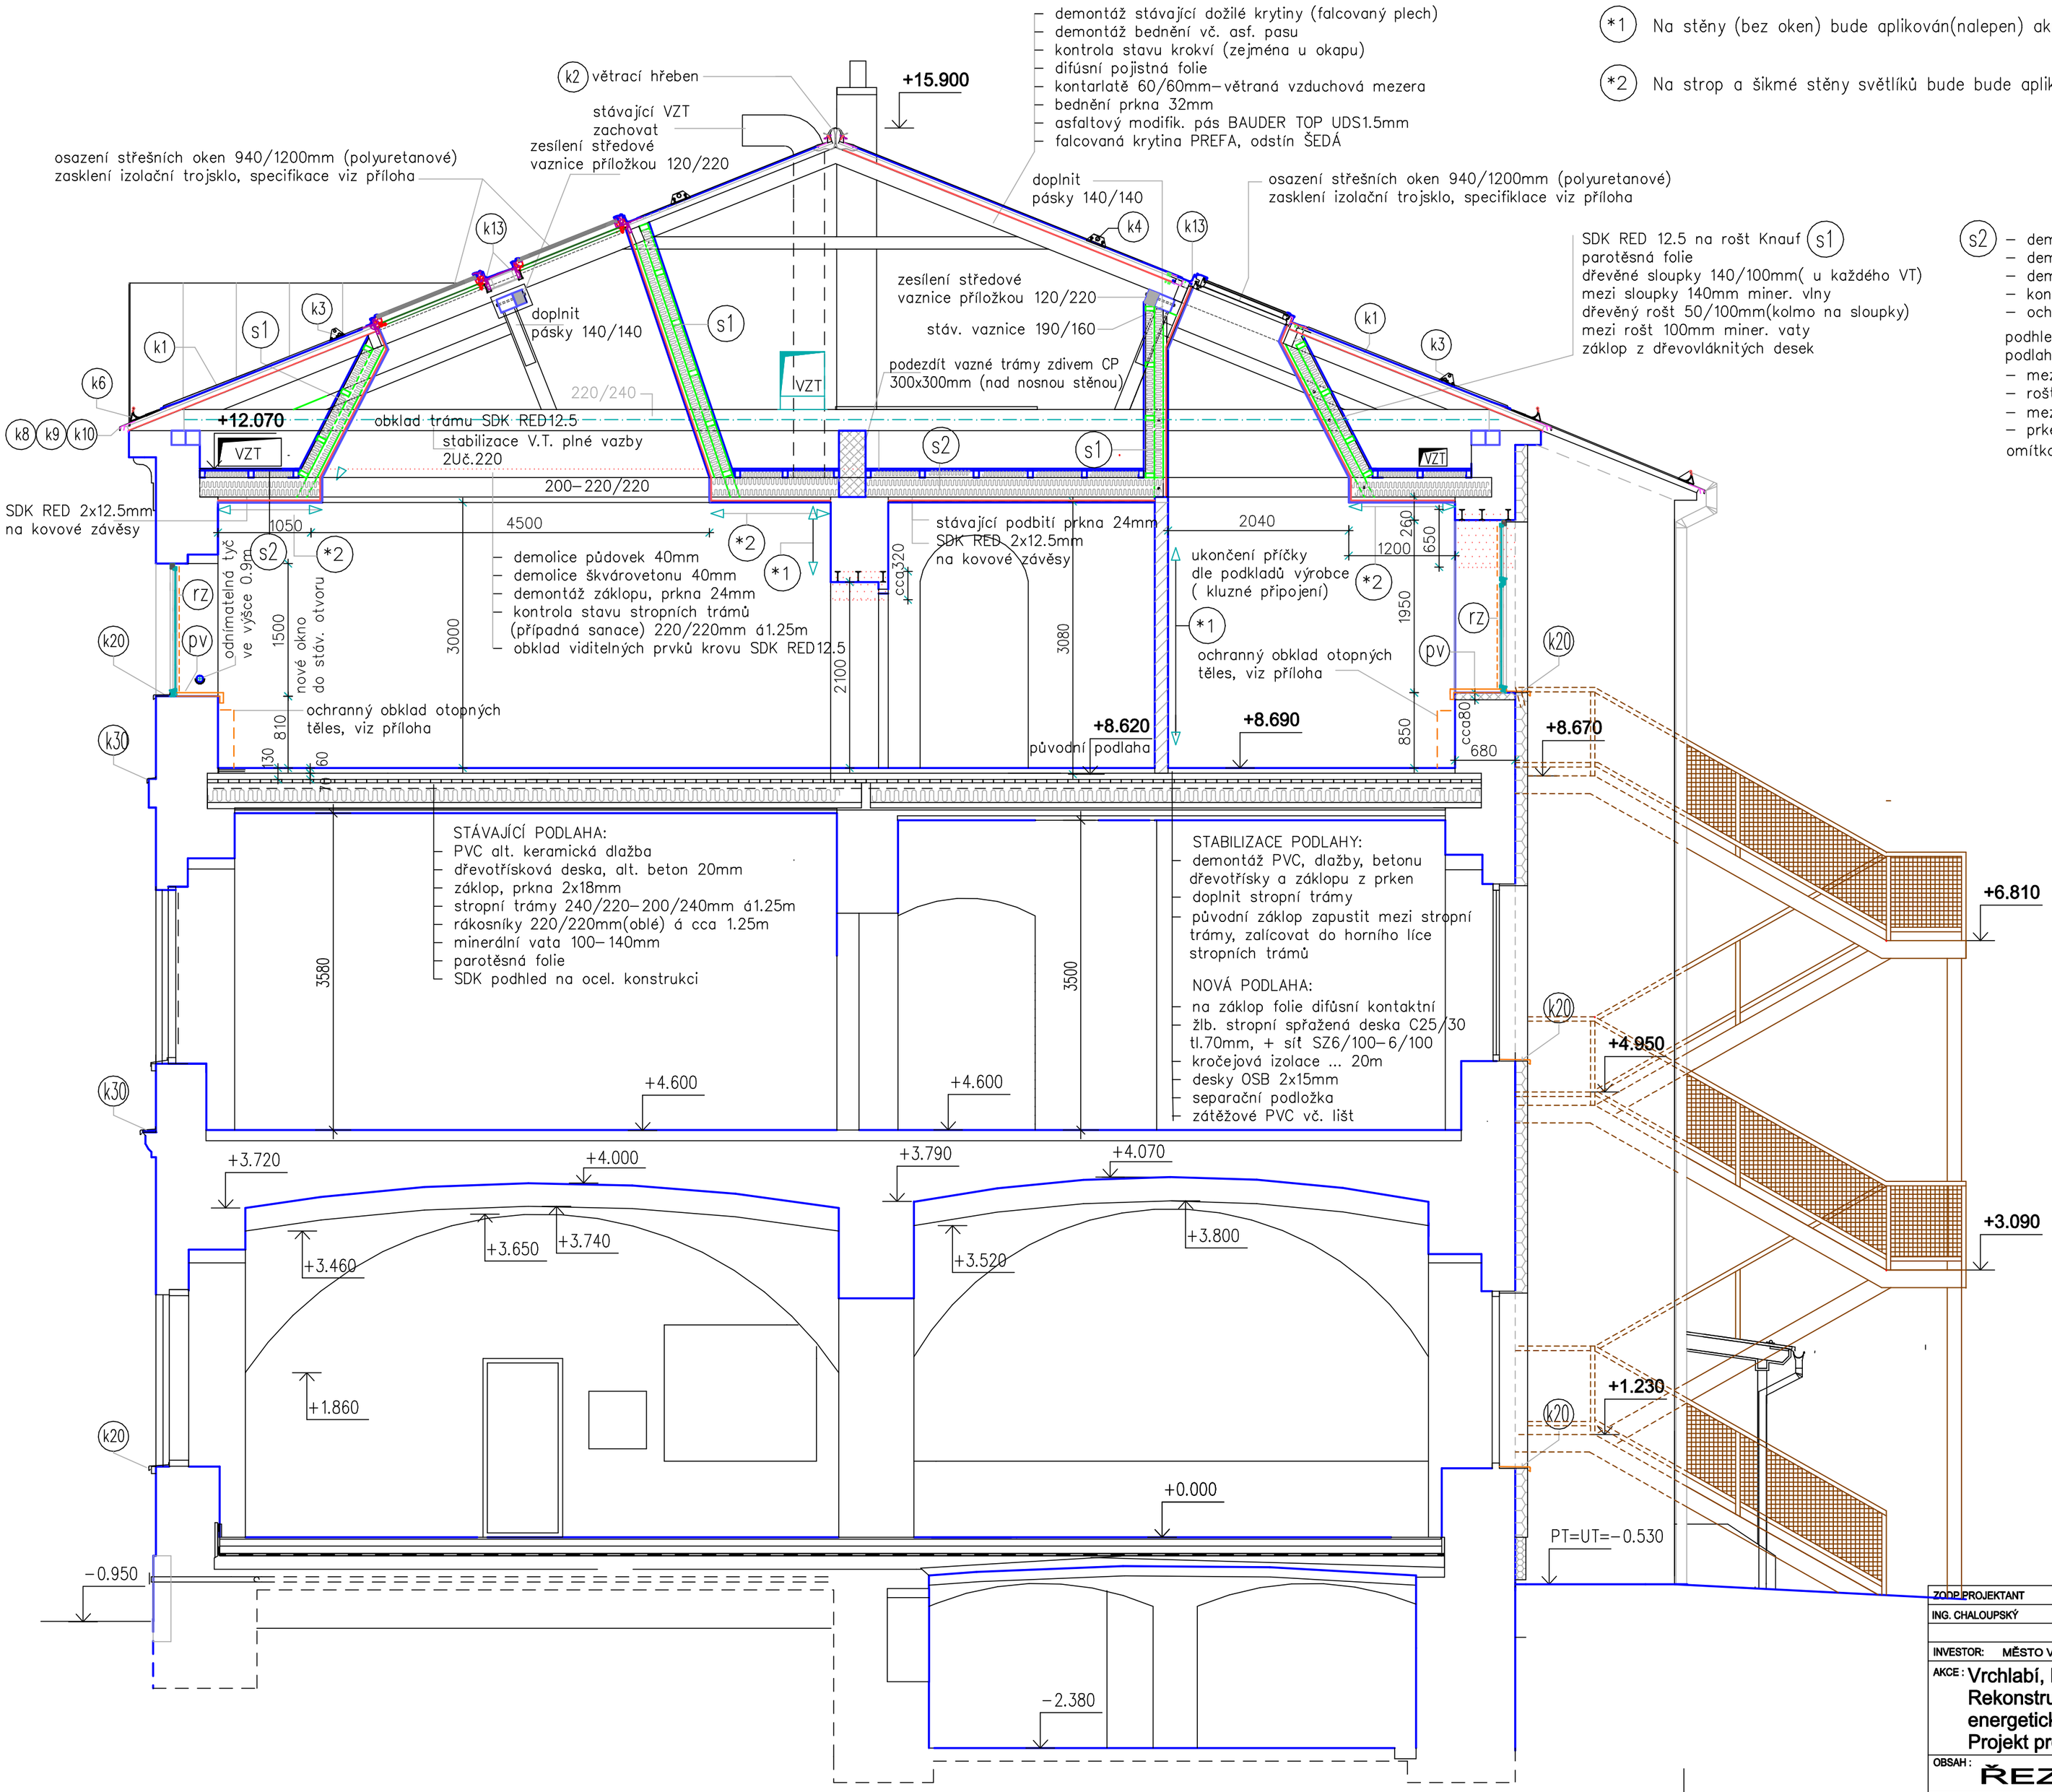

*1 Na stěny (bez oken) bude aplikován(nalepen) akustický obklad, viz příloha– PROSTOROVÁ AKUSTIKA

*2 Na strop a šikmé stěny světlíků bude bude aplikován akustický obklad, viz příloha– PROSTOROVÁ AKUSTIKA

s1
SDK RED 12.5 na rošt Knauf
parotěsná folie
dřevěné sloupky 140/100mm(u každého VT)
mezi sloupky 140mm miner. vlny
dřevěný rošt 50/100mm(kolmo na sloupky)
mezi rošt 100mm miner. vaty
záklop z dřevovláknitých desek

s2
– demolice půdovek
– demolice škvárobetonu
– demontáž záklopu
– kontrola stavu stropních trámů (případná sanace)
– ochranné nátěry fungicidní a insekticidní (trámy i pobití)

podhled zavěšeny SDK 2xRED12.5 na kovové závěsy + parotěsná folie
podlaha na půdě:
– mezi stáv. stropní trámy vložit minerální vatu 200mm
– rošt z dřevěných hranolů – vyrovnání podlahy cca 60/60mm(proměnná)
– mezi hranoly vložit minerální vatu 40mm
– prkenná podlaha, prkna tl. 24mm
omítka na stropě nad 3.NP bude odstraněna

STÁVAJÍCÍ PODLAHA:
– PVC alt. keramická dlažba
– dřevotřísková deska, alt. beton 20mm
– záklop, prkna 2x18mm
– stropní trámy 240/220–200/240mm á1.25m
– rákosníky 220/220mm(oblé) á cca 1.25m
– minerální vata 100–140mm
– parotěsná folie
– SDK podhled na ocel. konstrukci

STABILIZACE PODLAHY:
– demontáž PVC, dlažby, betonu dřevotřísky a záklopu z prken
– doplnit stropní trámy
– původní záklop zapustit mezi stropní trámy, zalícovat do horního líce stropních trámů

NOVÁ PODLAHA:
– na záklop folie difúsní kontaktní
– žlb. stropní spřažená deska C25/30 tl.70mm, + síť SZ6/100–6/100
– kročejová izolace ... 20m
– desky OSB 2x15mm
– separační podložka
– zátěžové PVC vč. lišt

ZODP.PROJEKTANT	VYPRACOVAL	KONTROLOVAL	Ing. Jan CHALOUPSKÝ Projekty, průzkumy a posudky st. U Hřiště 639 Trutnov
ING. CHALOUPSKÝ	M. BARTOŠOVÁ	ING. CHALOUPSKÝ	
INVESTOR: MĚSTO VRCHLABÍ, ZÁMEK č.p.1, 543 01 VRCHLABÍ			
AKCE: Vrchlabí, Krkonošská ul. č.p. 272 Rekonstrukce objektu, vestavba družiny a snížení energetické náročnosti objektu. Projekt pro provedení stavby			FORMÁT: 6 A4 DATUM: 09/2023 ÚČEL: DPS ČÍS.ZAK.: 6043/23 MĚŘÍTKO: 1 : 50 Č. VÝKRESU: D.1.1.b.6.
OBSAH: ŘEZ A - A			