


PŮDORYS - MĚŘENÍ INTENZITY OSVĚTLENÍ

M 1 : 200

OBJEKT KÚTO SKLOVA, s.r.l.

VSTUP "A"
PRO DIVÁKY

VSTUP "B"
PRO DIVÁKY

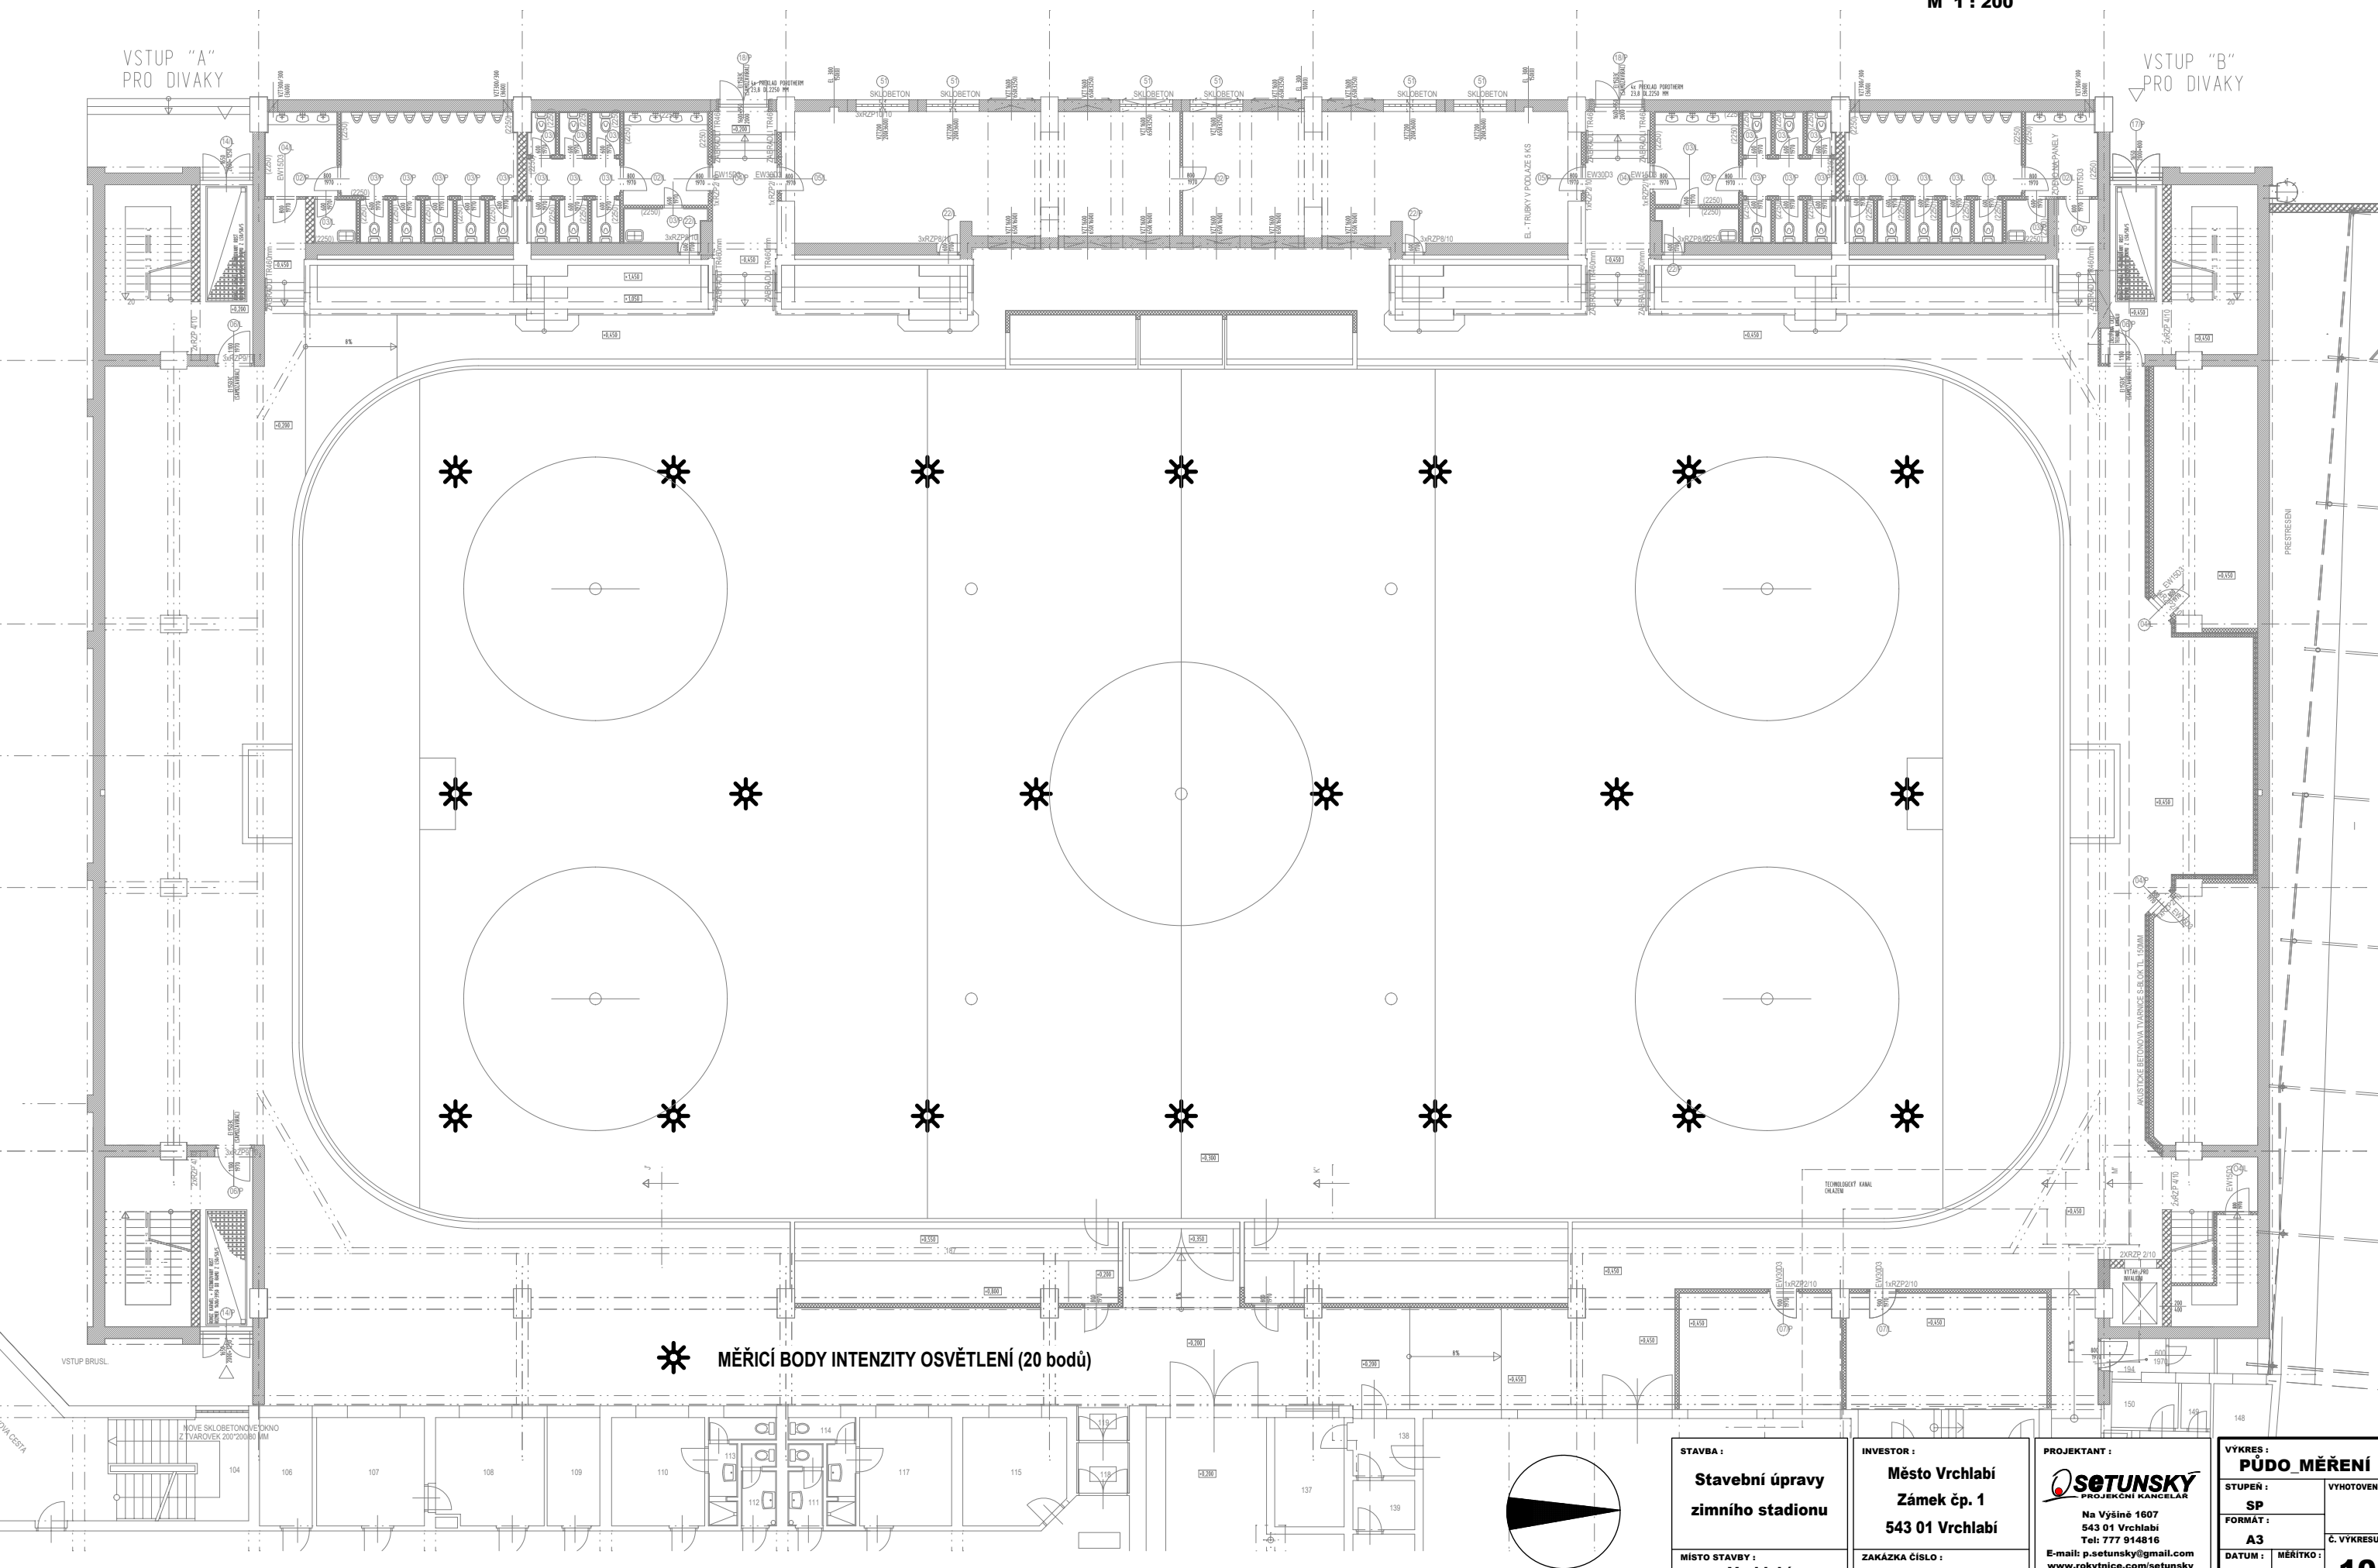

MĚŘICÍ BODY INTENZITY OSVĚTLENÍ (20 bodů)

STAVBA : Stavební úpravy zimního stadionu	INVESTOR : Město Vrchlabí Zámek čp. 1 543 01 Vrchlabí	PROJEKTANT : Na Výšině 1607 543 01 Vrchlabí Tel: 777 914816 E-mail: p.setunsky@gmail.com www.rokynice.com/setunsky	VÝKRES : PŮDO MĚŘENÍ
MÍSTO STAVBY : Vrchlabí	ZAKÁZKA ČÍSLO : 09-2021-IV.		STUPĚŇ : SP
			FORMÁT : A3
			DATUM : 02/21
			MĚŘITKO : 1 : 200
			Č. VÝKRESU : 10